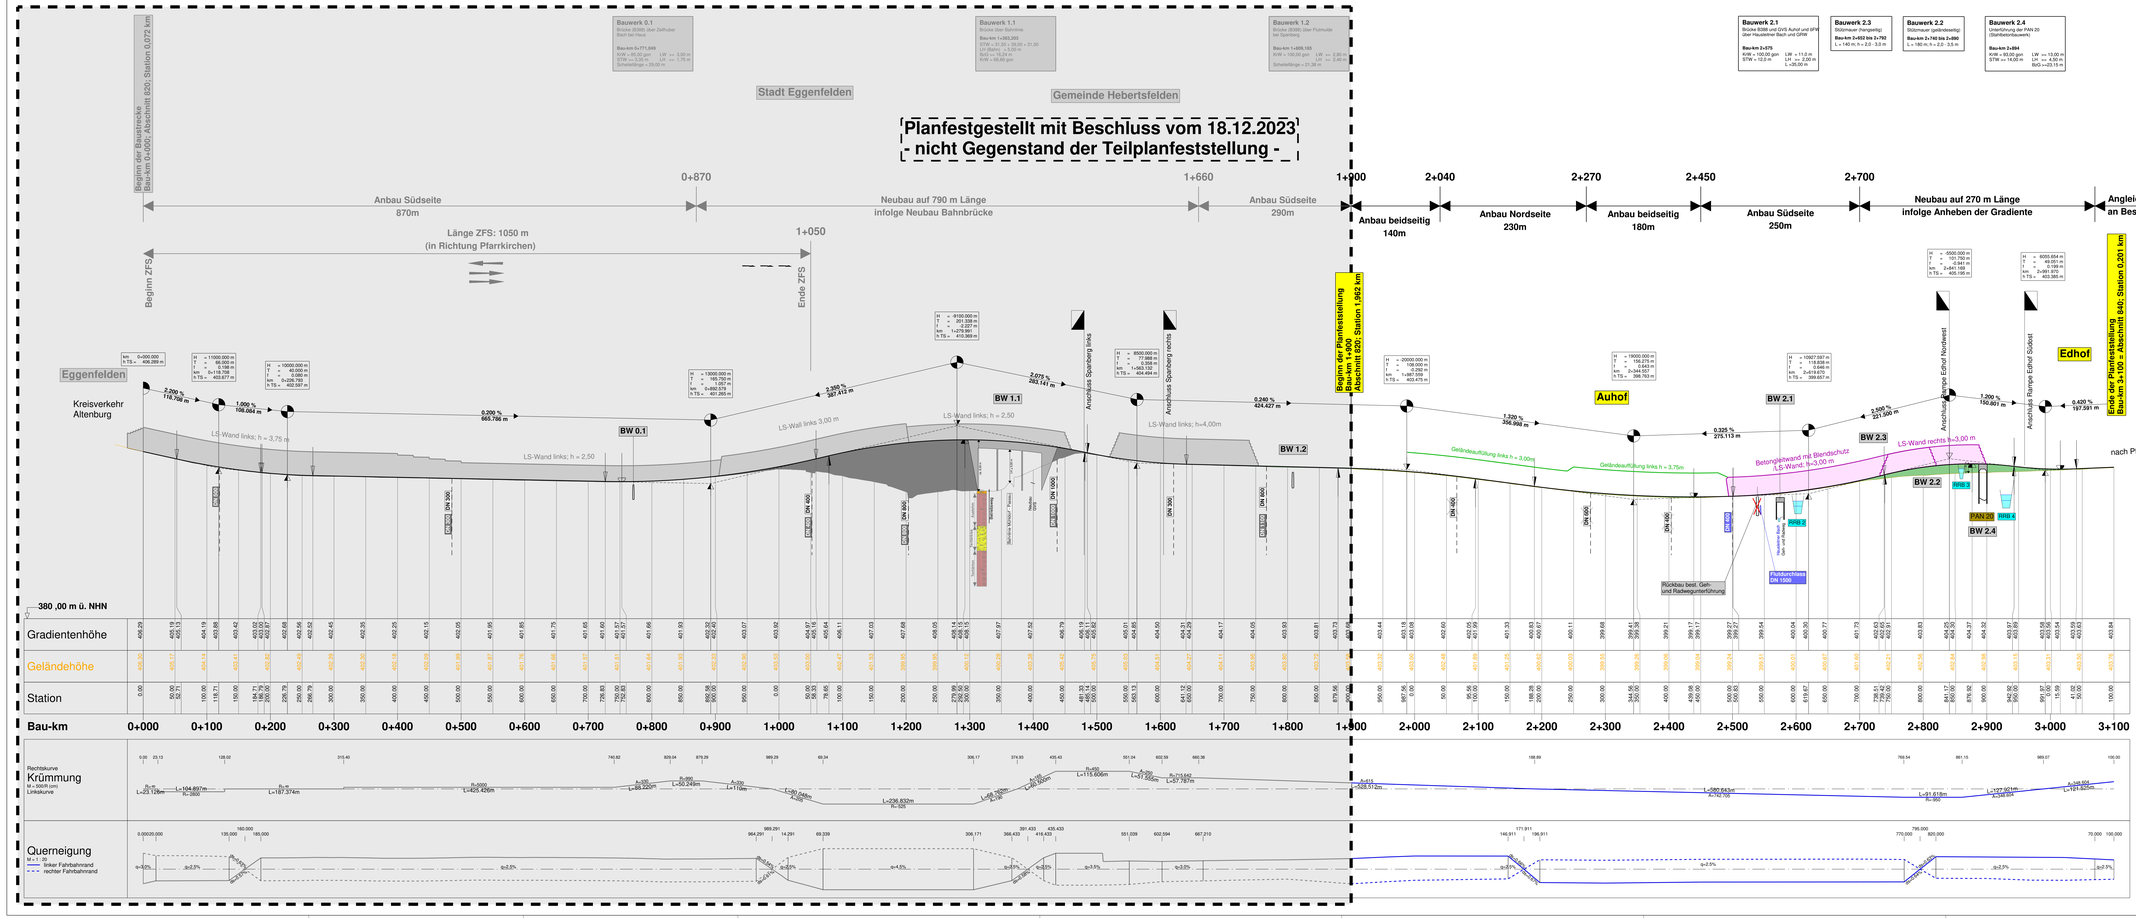

Zeichenerklärung

- Neigungsbreschpunkt mit Angabe von Gefälle (-) und Steigung (+)
- in Prosiem, Länge der Gerade (Steigungs / Gracke und Hallenwasser
- Gradientenfeldpunkt
- Gradientenhochpunkt
- Beginn/Ende Kuppen- bzw. Wannenausrundung
- Einmündung rechts, abfallend
- Lärmschutzwall
- Lärmschutzwand
- Einschnitt
- Damm
- Einmündung links, ansteigend

Planfeststellung

vom 20.12.2007
mit Deckblättern vom 01.03.2018

Tektur vom 03.03.2025

Teilplanfeststellung für den Ausbau der B 388 zwischen Auhof und Linden (mit Umbau Knoten B 388 / PAN 20)

Bau-km 1+900 – Bau-km 3+100
B 388_B20_1,962 – B 388_840_0,201

Staatliches Bauamt Passau
Pfarrkirchen, den 03.03.2025

Stümpfl, Baudirektor

BBI INGENIEURE GMBH
Marienstraße 18
D-84130 Dingolfing
Tel: +49 8731 3105-0
Fax: +49 8731 3105-50
www.bbi-ingenieure.de

	Datum	Zeichen
bearbeitet	Juli 2024	Moser
gezeichnet	Juli 2024	Moser
geprüft	Juli 2024	Windpassinger

Freistaat Bayern
Staatliches Bauamt Passau
Am Schanzl 2, 94032 Passau, Tel. 0851/5017-01

Unterlage	8	
Blatt Nr.	1	
Datum	Zeichen	

PLANFESTSTELLUNG

bearbeitet		
gezeichnet		
geprüft	Feb. 2025	Hofbauer

B 388; (Vilsbiburg) - (Pfarrkirchen)
Ausbau zw. Eggenfelden - Pfarrkirchen
Zusatzfahrstreifen BAII
mit Umbau Knoten B 388 / PAN 20

Abschnitt B20; Station 0,072 km - Abschnitt B40; Station 0,171 km
(Bau-km 0+000 - Bau-km 3+070)

Höhenplan
B 388

Maßstab 1 : 2.500/ 250

Aufgestellt:
Pfarrkirchen, den 01.03.2018
Staatliches Bauamt

gez. R. Wurka, Ltd. Baudirektor

Projekt: 2990/40-SBA-FA Ausbau B388 BAII

Datei: