


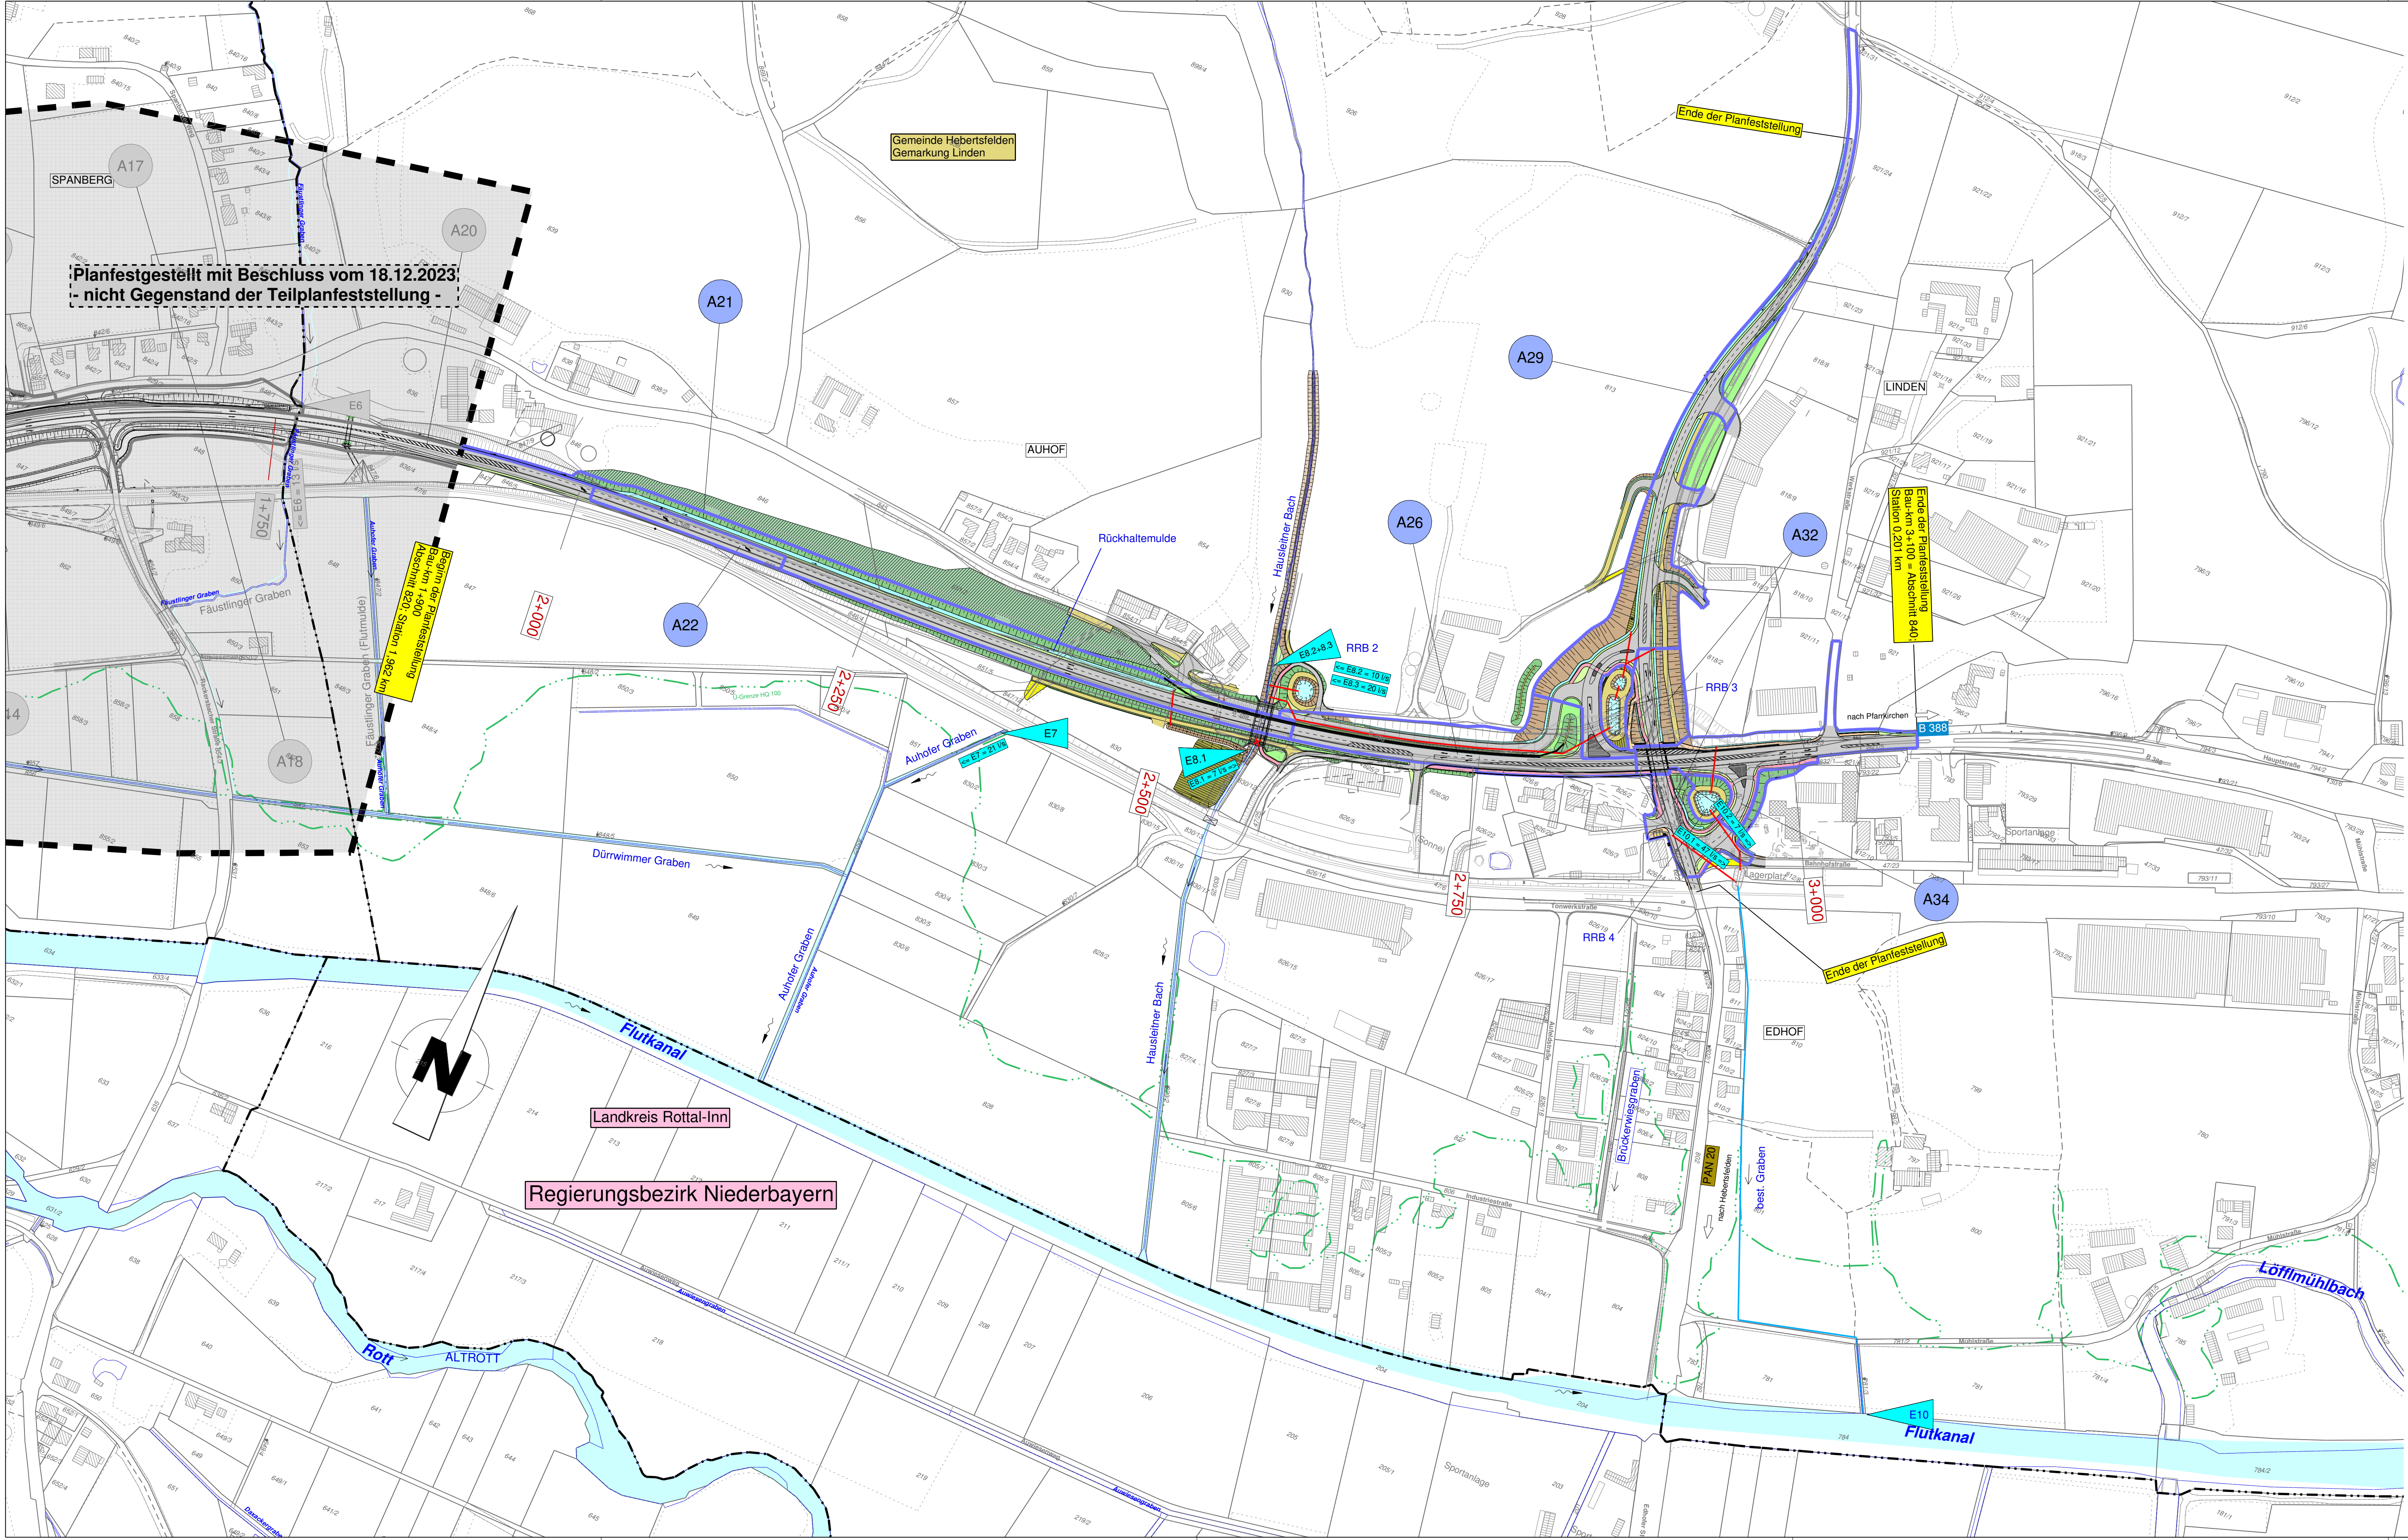

Zeichenerklärung			
A 11	Einzugsgebiet A11		Rohrdurchlass geplant
E 11	Einleitungsstelle E 11 (Einzugsgebiet A 11)		Rohrdurchlass bestehend
	Regenrückhaltebecken		Entwässerungsleitung geplant
	Straßengraben		Wasserleitung
	Straßenmulde		Abwasserleitung
	Tiefpunkt		Bach, Gewässer
	Hochpunkt		Überschwemmungsgrenze

Planfeststellung
vom 20.12.2007
mit Deckblättern vom 01.03.2018

Tektur vom 03.03.2025
Teilplanfeststellung für den Ausbau der B 388
zwischen Auhof und Linden
(mit Umbau Knoten B 388 / PAN 20)
Bau-km 1+900 – Bau-km 3+100
B 388_820_1,962 – B 388_840_0,201

Staatliches Bauamt Passau
Pfarrkirchen, den 03.03.2025

Stumpf, Baudirektor

 BBi INGENIEURE GMBH	Niederlassung Dingolfing Marienplatz 19 D-84130 Dingolfing Tel: +49 8731 3165-0 Fax: +49 8731 3165-10 www.bbi-ingenieure.de				
	bearbeitet	Juli 2024	Moser	Datum	Zeichen
	gezeichnet	Juli 2024	Moser		
	geprüft	Juli 2024	Windpassinger		

	Freistaat Bayern Staatliches Bauamt Passau Am Schanzl 2, 94032 Passau, Tel. 0851/5017-01		Unterlage	13.1
			Blatt Nr.	2
			Datum	Zeichen
PLANFESTSTELLUNG		bearbeitet		
		gezeichnet		
		geprüft	Feb. 2025	Hofbauer
		Lageplan der Entwässerungsmaßnahmen		
Abschnitt 820; Station 0,072 km - Abschnitt 840; Station 0,171 km (Bau-km 0+000 - Bau-km 3+070)		Maßstab 1 : 2.500		
Aufgestellt: Pfarrkirchen, den 01.03.2018 Staatliches Bauamt				
gez. R. W u f k a., Ltd. Baudirektor				
Projekt: 205040-SBA-PA-Ausbau B388 BAI		Datum:		