



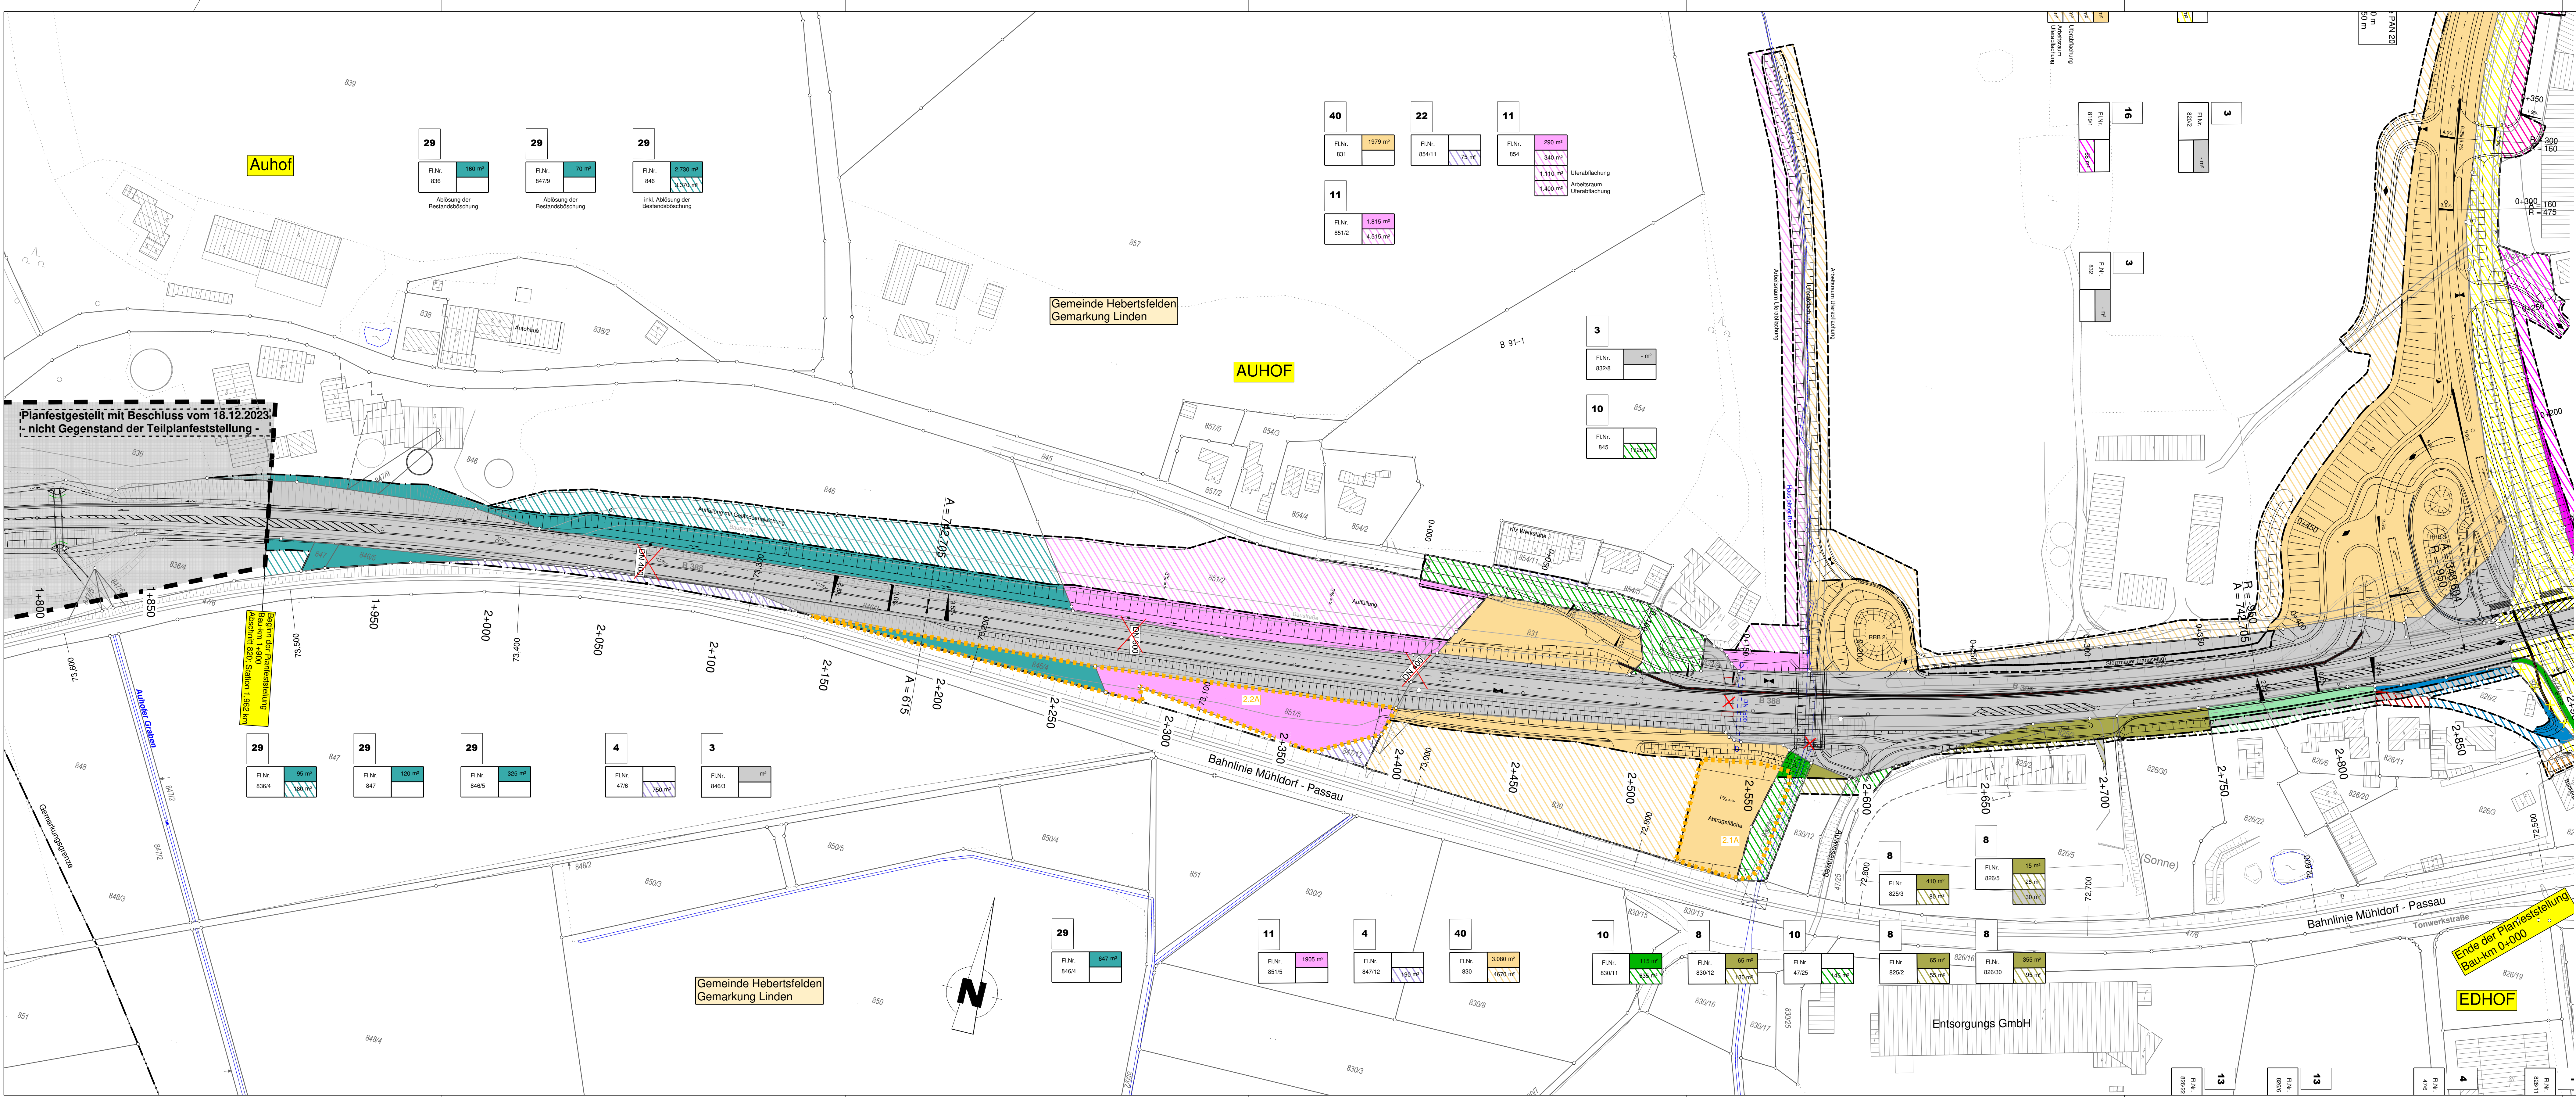

Zeichenerklärung:

laufende Nummer im Eigentümerverzeichnis	14
Flurstücksnummer	1176
FLNr.	2.562 m²
FLNr.	1.191 m²
FLNr.	203 m²
	zu erwerbende Fläche
	vorübergehend in Anspruch zu nehmende Fläche
	dauernd zu beschränkende Fläche

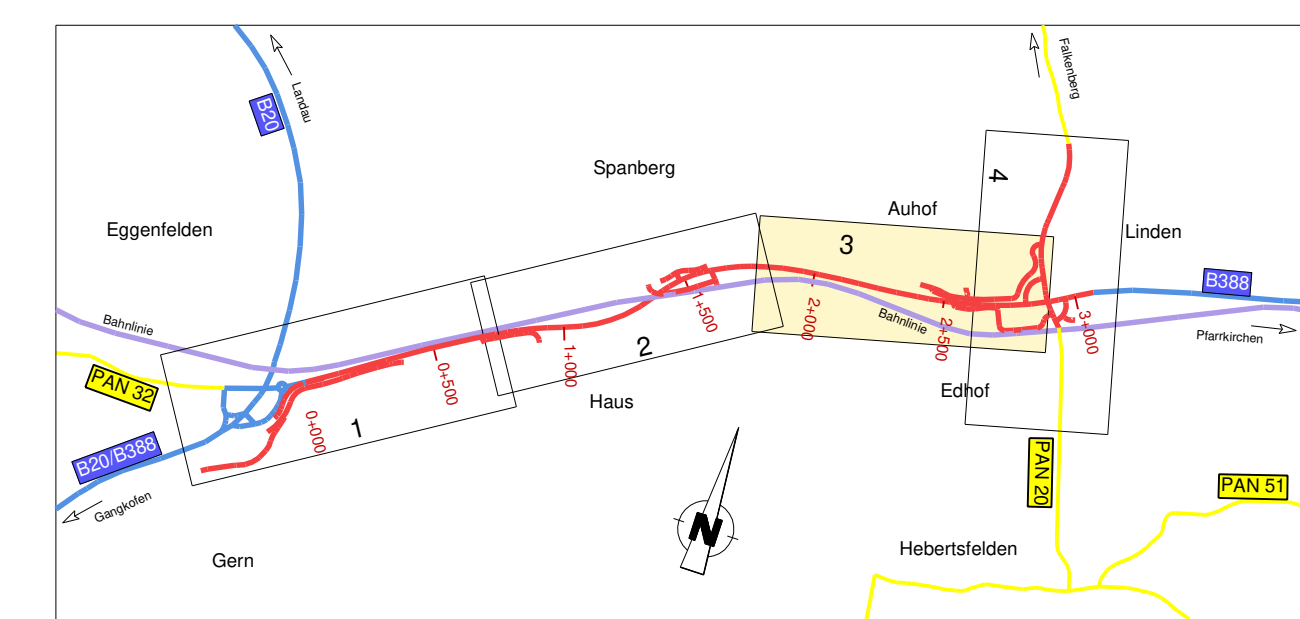

Planfeststellung
vom 20.12.2007
mit Deckblättern vom 01.03.2018

Tektur vom 03.03.2025
Teilplanfeststellung für den Ausbau der B 388
zwischen Auhof und Linden
(mit Umbau Knoten B 388 / PAN 20)
Bau-km 1+900 – Bau-km 3+100
B 388_820_1,962 – B 388_840_0,201

Staatliches Bauamt Passau
Pfarrkirchen, den 03.03.2025


St ü m p f i, Baudirektor


BBi INGENIEURE GMBH

Niederlassung Dingolfing
Marienplatz 19
D-84130 Dingolfing
Tel: +49 8731 3165-0
Fax: +49 8731 3165-10
www.bbi-ingenieur.de

	Datum	Zeichen
bearbeitet	Juli 2024	Moser
gezeichnet	Juli 2024	Moser
geprüft	Juli 2024	Windpassinger

 Freistaat Bayern Staatliches Bauamt Passau Am Schandl 2, 94032 Passau, Tel. 0851/5017-01	 Unterlage Blatt Nr. Datum Zeichen
PLANFESTSTELLUNG	bearbeitet
B 388; (Vilsbiburg) - (Pfarrkirchen)	gezeichnet
Ausbau zw. Eggenfelden - Pfarrkirchen	geprüft
Zusatzfahrstreifen BAI	gezeichnet
mit Umbau Knoten B 388 / PAN 20	geprüft
Abchnitt 820: Station 0,072 km - Abchnitt 840: Station 0,171 km (Bau-km 0+000 - Bau-km 3+070)	Grunderwerbsplan 3 Auhof Bau-km 1+800 - 2+900 Maßstab 1 : 1000
Aufgestellt: Pfarrkirchen, den 01.03.2018 Staatliches Bauamt	gez. R. W u f k a., Ltd. Baudirektor
Projekt: 206540-SBA/PA-Ausbau B388 BAI	Datum: