

062

# ÜBERSICHTSPLAN

Ausgabe : Digitale Planungskarte


110-kV-Leitung

Rottersdorf Sand

Planungsvariante Süd-Trasse (mit Variante B)

Maßstab 1: 5000

Variante 5: Mast 26 - 38

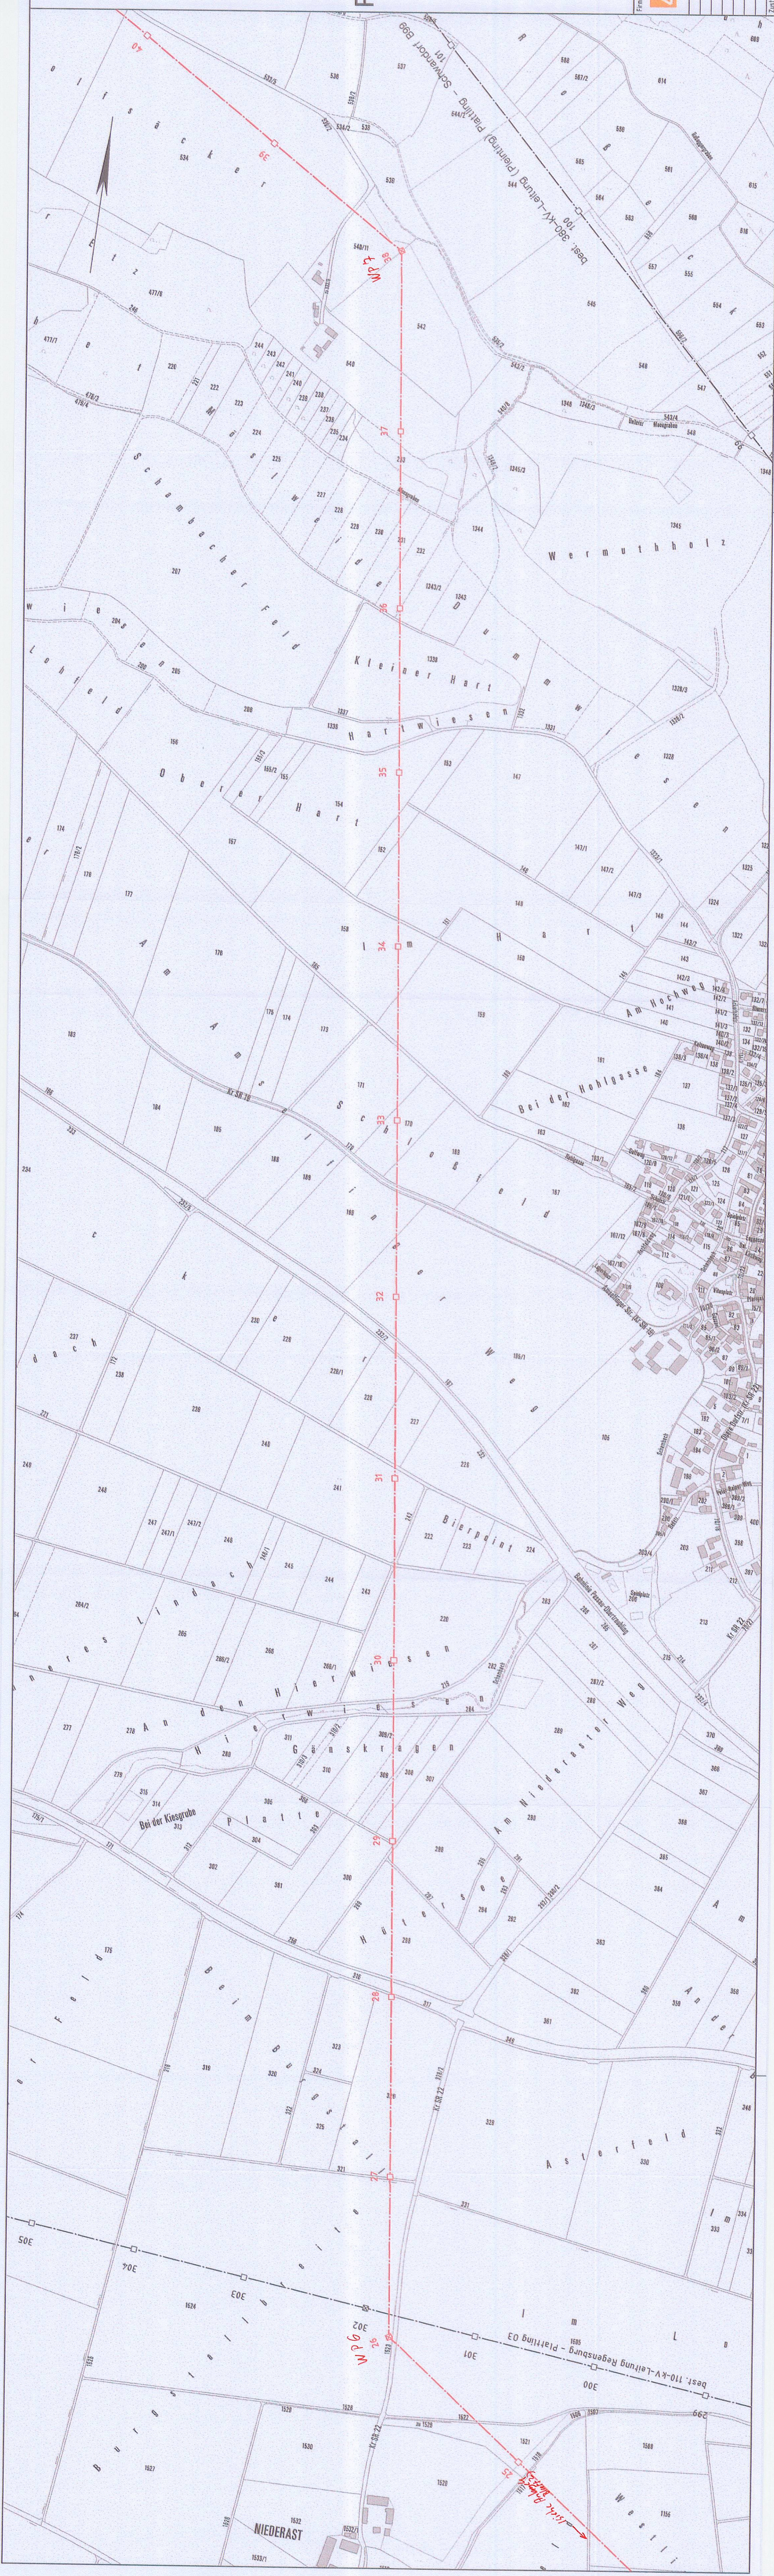

Formal:		Massstab: 1:5000	Massstabsziffer: m
Zugehörigkeit:		Rottersdorf Sand	
Bezeichnung: 062			
Spannungsebene: 110-kV			
Datum: Name			
Bearb.: 02.09.09			
Gepr.: Blasen			
Eigent.: e-on Netz			
Zust.: Änderung		Datum	
Zust.: Änderung		Datum	

GA Hochspannung Leitungsbau		Rottersdorf Sand	
Bezeichnung: 062			
Spannungsebene: 110-kV			
Datum: Name			
Bearb.: 02.09.09			
Gepr.: Blasen			
Eigent.: e-on Netz			
Zust.: Änderung		Datum	
Zust.: Änderung		Datum	