Zeichenerklärung

Einschnittsböschung, Fahrbahn, Mittelstreifen, Fahrbahn, Dammböschung	Waldfläche
Weg bit. / geschottert	Gewässer
Radweg	mHGW = Grundwassergleichen 'Pockinger Heide' + 1m bei Mittelwasserstand
Entwässerungsgraben	FFH-Gebietsgrenze
Lärmschutzwall	Hochwasserbereichsgrenze
Hoch- bzw. Tiefpunkt	Überschwemmungsgrenze
Querneigung der Fahrbahn (3.00% 3.00%)	1.1.1 Nummer im Bauwerksverzeichnis Straßen, Wege und Zufahrten
Bestand Straße und Topographie (GVS)	2.1.1 Nummer im Bauwerksverzeichnis Bauwerke und Anlagen
Bestand Neben- und Wohngebäude	3.1.1 Nummer im Bauwerksverzeichnis Entwässerung
Flurstücksgrenze mit Flurnummer (1280/50)	4.1.1 Nummer im Bauwerksverzeichnis Leitungen
Flurstücksgrenze nicht abgemarkt mit Flurnummer (1280/50)	5.1.1 Nummer im Bauwerksverzeichnis Gewässerbau
Nutzungsartengrenze	6.1.1 S, 6.2.1 G, 6.3.1 A Nummer im Bauwerksverzeichnis Maßnahmen für Naturschutz und Landschaftspflege
Gemarkungsgrenze	7.1.1 Nummer im Bauwerksverzeichnis Sonstiges
Gemeindegrenze	

1. Tektur vom 10.03.2016
zu den Planfeststellungsunterlagen vom 31.05.2012

Aufgestellt:
München, den 10.03.2016
Peiker, Ltd. Baudirektor
Abteilung 4

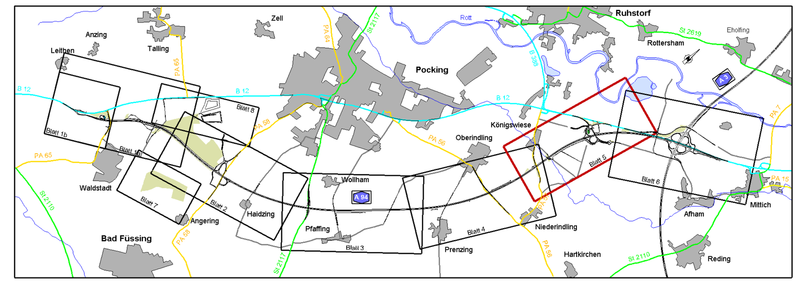

Nr.	Art der Änderung	Datum	Name

Freistaat Bayern Autobahndirektion Südbayern Seidlstraße 7-11, 80335 München, Tel. 089/54552-0, Fax 089/54552-200, E-Mail: poststelle@abdsb.bayern.de			Unterlage	7.1
			Blatt Nr.	5T
			Datum	Zeichen
Planfeststellung	bearbeitet	gezeichnet	Mai 12	Hirsch / Seim
A 94 München - Pocking (A 3)	aufgestellt	Referat 412	Mai 12	Dr. Wechsler
		Sachgebiet 41	Mai 12	Kamischke
Neubau Kirchham - Pocking	geprüft	Abteilung 4	Mai 12	Peiker
Bau-km 26+275 bis Bau-km 38+600	**Lageplan** von Bau-km 34+460 bis Bau-km 37+240 (BAB A 94)			
	Maßstab 1 : 2000			

Aufgestellt:
München, 31.05.2012
Autobahndirektion Südbayern
Lichtenwald, Präsident

Festgestellt gem. § 17 FStrG
durch Beschluss vom 19.07.18
Nr. 32-4354.11-17/A94
Regierung von Niederbayern
Landshut, 19.07.18

gez.
Dr. Forster
Regierungsdirektorin

Projekt:
Datei:

Geobasisdaten: © Bayerische Vermessungsverwaltung (Darstellung der Flurkarte als Eigentumsnachweis nicht geeignet)

Plotdatum: 23.03.2016