


Autobahnkreuz A 3 / A 94 Tangentialrampe Nordwest

H = -3500,000 m
T = 58,422 m
f = -0,488 m

H = 4500,000 m
T = 54,423 m
f = 0,329 m

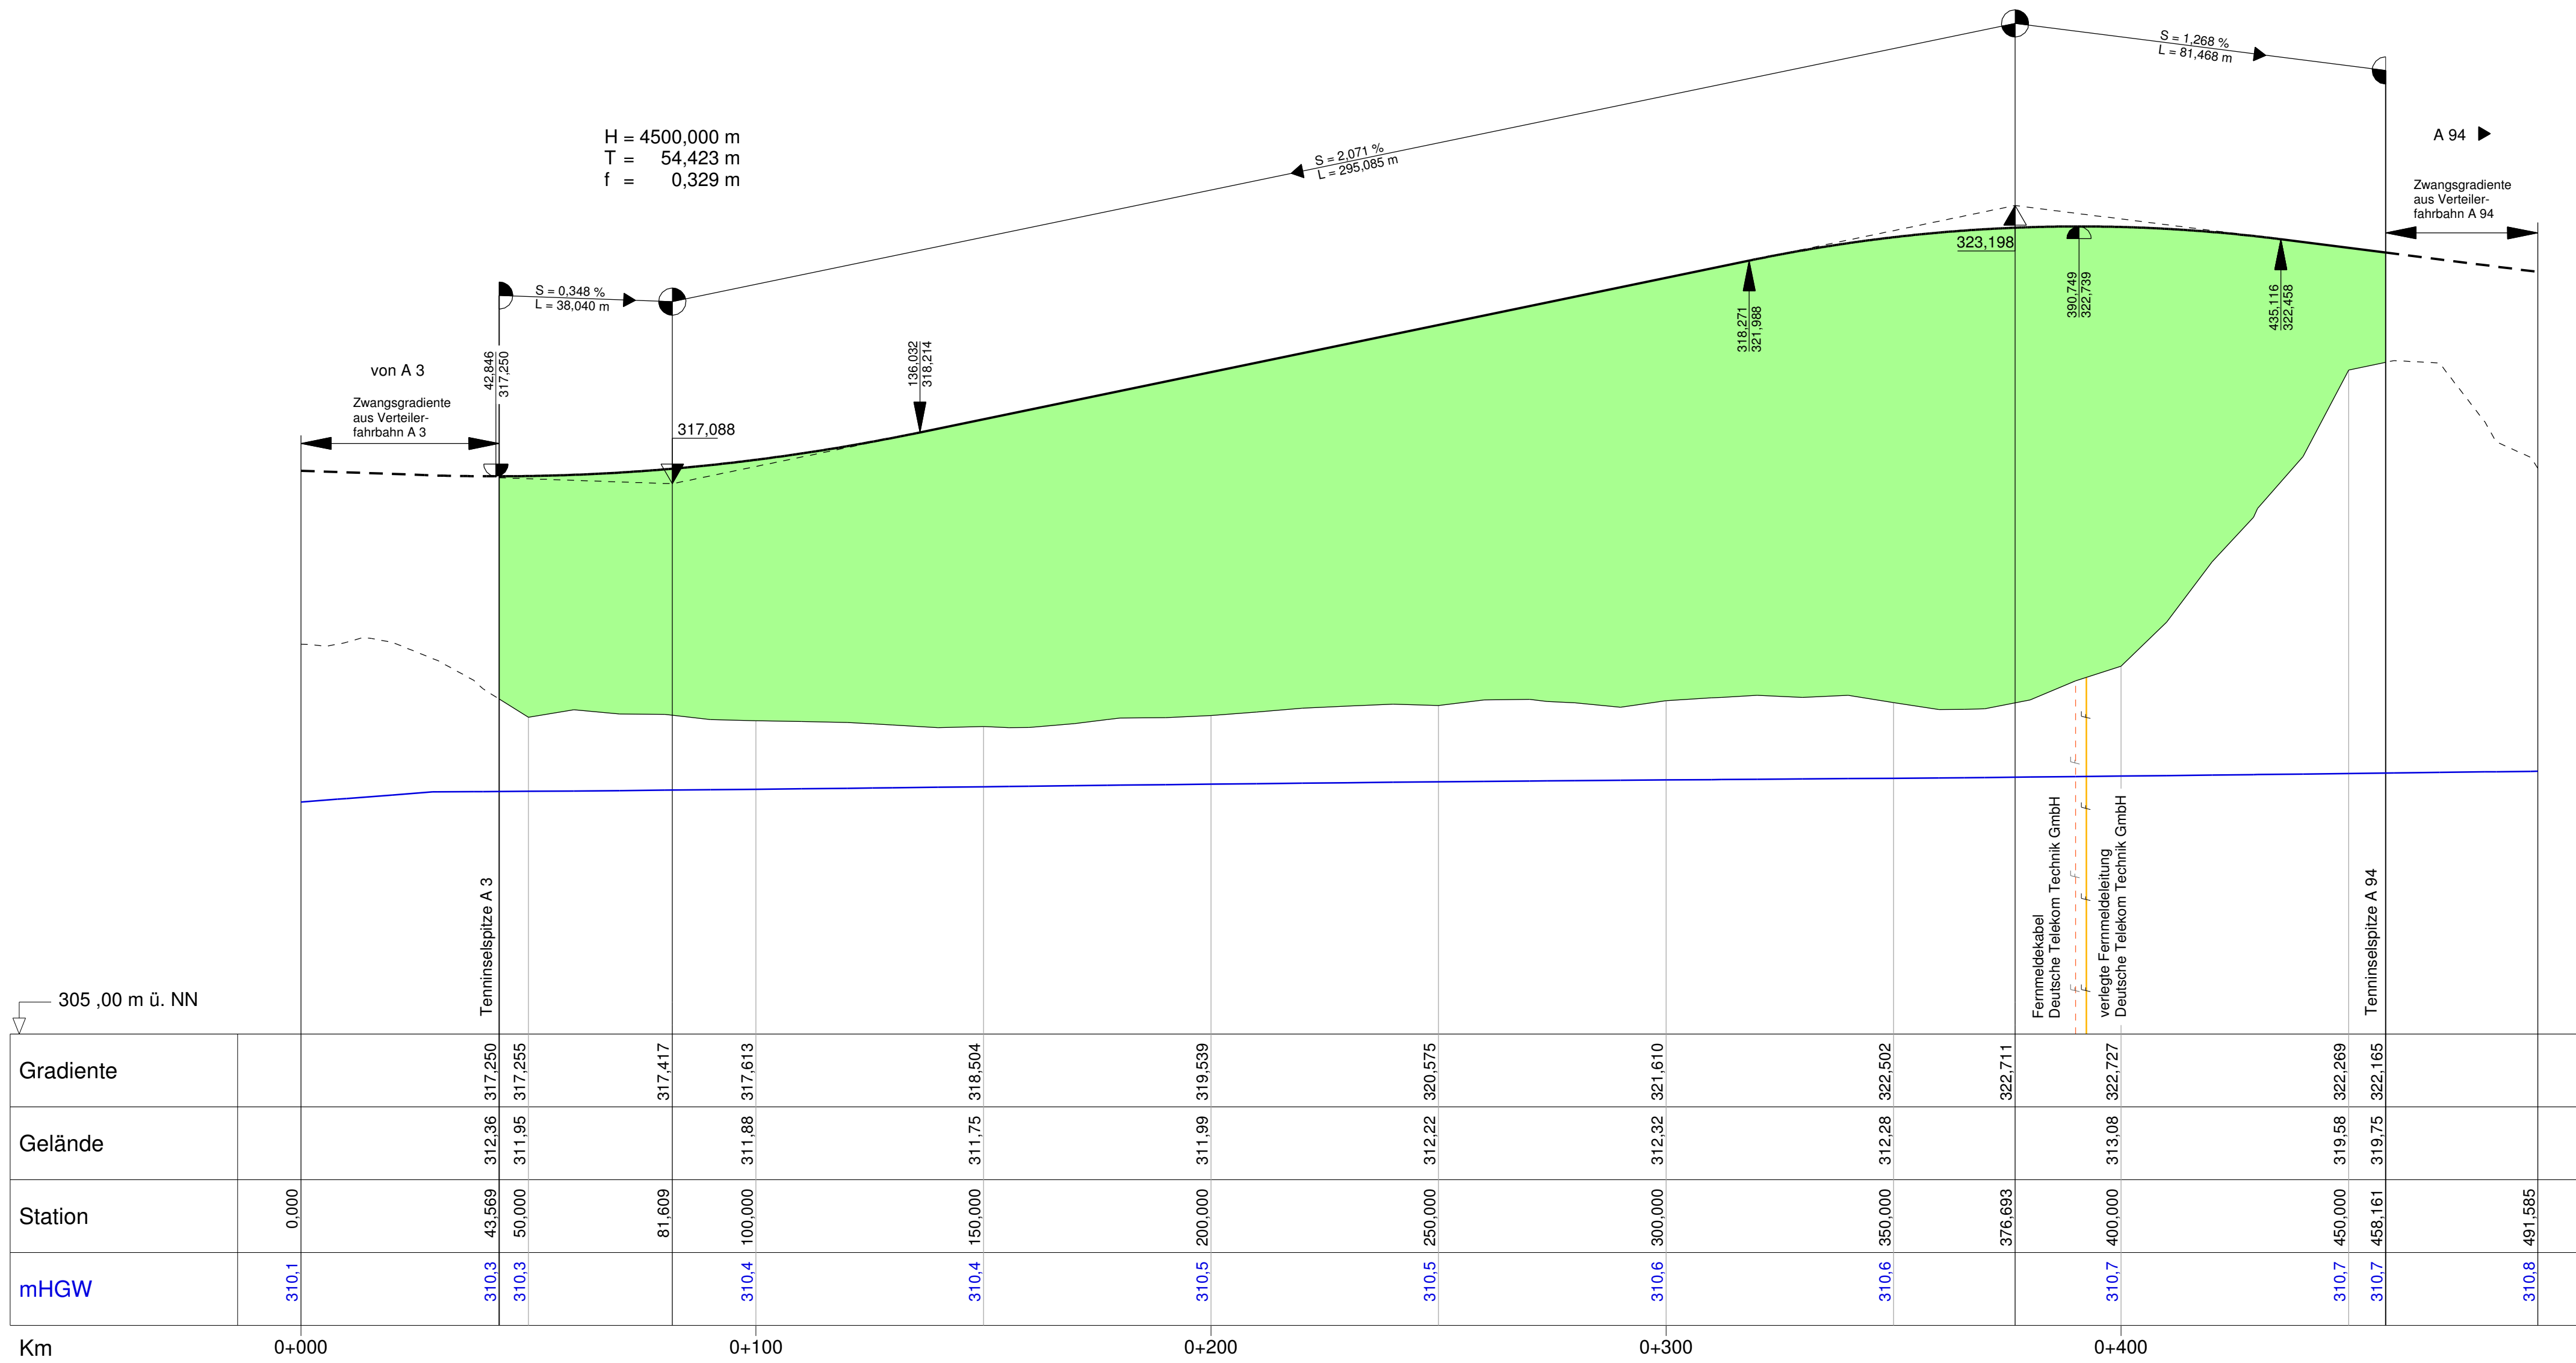

Zeichenerklärung

Die Steigungen sind 10-fach überhöht dargestellt!


- Tangentenschnittpunkt mit Steigungsangaben Gradiente
- Hoch- bzw. Tiefpunkt
- Gradiente
- bestehendes Gelände
- bestehende Fahrbahn

- Damm
- Einschnitt
- Lärmschutzwall
- Irritationschutzwand
- mHGW = Grundwassergleichen 'Pockinger Heide' + 1m bei Mittelwasserstand

1. Tektur vom 10.03.2016
zu den Planfeststellungsunterlagen vom 31.05.2012

Aufgestellt: München, den 10.03.2016
Peiker, Ltd. Baudirektor
Abteilung 4

Nr.	Art der Änderung	Datum	Name

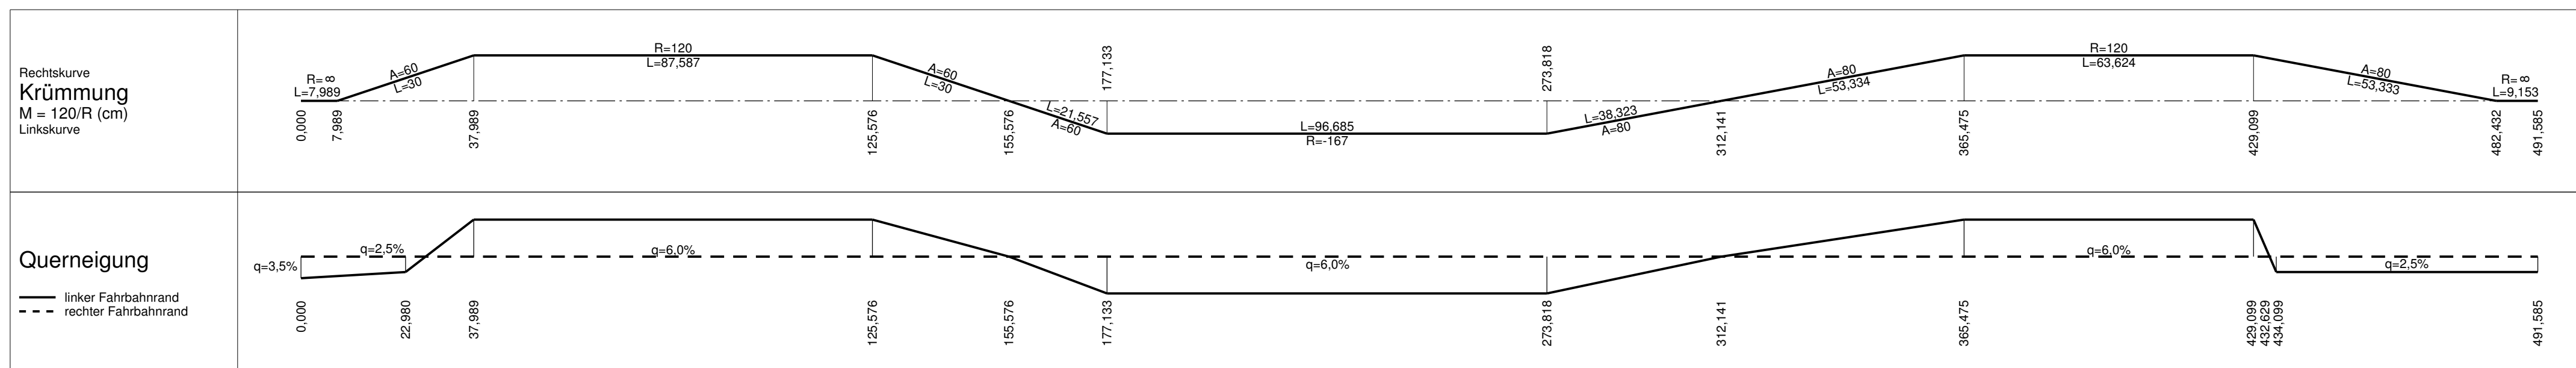

Freistaat Bayern
Autobahndirektion Südbayern

Unterlage 8
Blatt Nr. 33T
Datum Zeichen

Planfeststellung
A 94 München - Pocking (A 3)

bearbeitet gezeichnet Mai 12 Hirsch/Wachinger
aufgestellt Referat 412 Mai 12 Dr. Wechsler
Sachgebiet 41 Mai 12 Kamischke
geprüft Abteilung 4 Mai 12 Peiker

Neubau Kirchham - Pocking
Höhenplan
Autobahnkreuz A 3 / A 94
Tangentialrampe Nordwest
Bau-km 26+275 bis Bau-km 38+600
Maßstab 1 : 1000/100

Aufgestellt: München, 31.05.2012
Autobahndirektion Südbayern
Lichtenwald, Präsident

Festgestellt gem. § 17 FStrG durch Beschluss vom 19.07.18
Nr. 32-4354-11-17/A.94
Regierung von Niederbayern
Landshut, 19.07.18
gez. Dr. Forster
Regierungsdirektorin

Projekt: Geobasisdaten: © Bayerische Vermessungsverwaltung (Darstellung der Flurkarte als Eigentumsnachweis nicht geeignet)
Plandatum: 25.02.2016