


Profil Bau-km 32 + 920,000

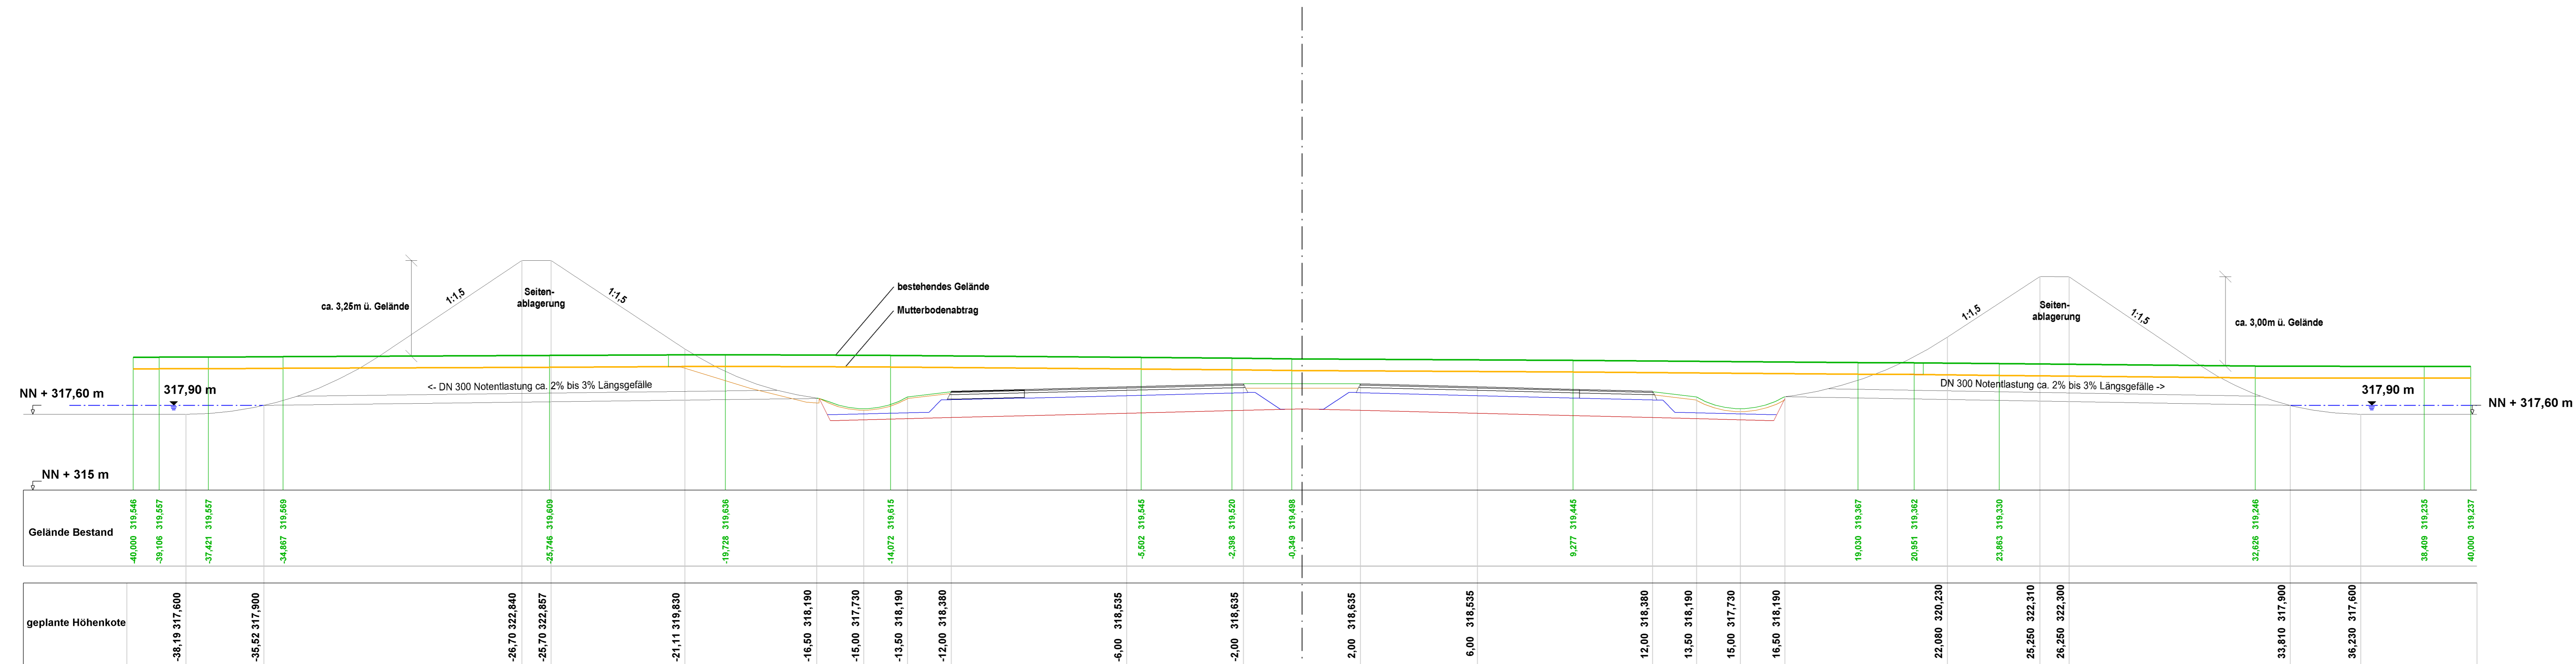

1. Tektur vom 10.03.2016
zu den Planfeststellungsunterlagen vom 31.05.2012

Aufgestellt: München, den 10.03.2016
Peiker, Ltd. Baudirektor Abteilung 4

Nr.	Art der Änderung	Datum	Name

Freistaat Bayern Autobahndirektion Südbayern <small>Seldstraße 7-11, 80335 München, Tel. 089/94552-0, Fax 089/94552-200, E-Mail: poststelle@abdsb.bayern.de</small>		Unterlage 13.2 Blatt Nr. 9T Datum Zeichen
Planfeststellung A 94 München - Pocking (A 3) Neubau Kirchham - Pocking Bau-km 26+275 bis Bau-km 38+600	bearbeitet gezeichnet aufgestellt Referat 412 Sachgebiet 41 geprüft Abteilung 4	März 16 Hirsch März 16 Gartner März 16 Kamischke März 16 Peiker
Querschnitt Notüberlaufbecken bei Bau-km 32+900 Maßstab 1 : 100		Aufgestellt: München, 10.03.2016 Autobahndirektion Südbayern Peiker, Ltd. Baudirektor
Festgestellt gem. § 17 FStrG durch Beschluss vom 19.07.18 Nr. 32-4354-11-17/A.94 Regierung von Niederbayern Landshut, 19.07.18		gez. Dr. Forster Regierungsdirektorin
Projekt: Geobasisdaten: © Bayerische Vermessungsverwaltung (Darstellung der Flurkarte als Eigentumsnachweis nicht geeignet) Plotdatum: 24.03.2016		Datei: