


LAGEPLAN mit Zuwegung und Schutzgebieten

110-kV-Leitung
Pfarrkirchen-Arnstorf-Pleinting
Ltg. Nr. O49
Mast Nr. 15 bis Mast Nr. 19
Maßstab 1: 2.500

Index	Datum	Gezeichnet	Änderung	Verweis	Maßstab	Format
Zugehörigkeit					1:2.500	
Technische Referenz		Erstellt durch Pfeiler Zimmermann Freier Landschaftsarchitekt Bauordnung MARTIN WOLFF Landschaftsplanung GmbH	Genehmigt von	Erstelldatum 12.12.2013	Status	Zahlteil Blatt
e-on Netz		Objektname Zuwegung 110 kV O49 Klassifikation				

Aufgestellt
Bamberg, den 12.12.2013

i.V. i.A.

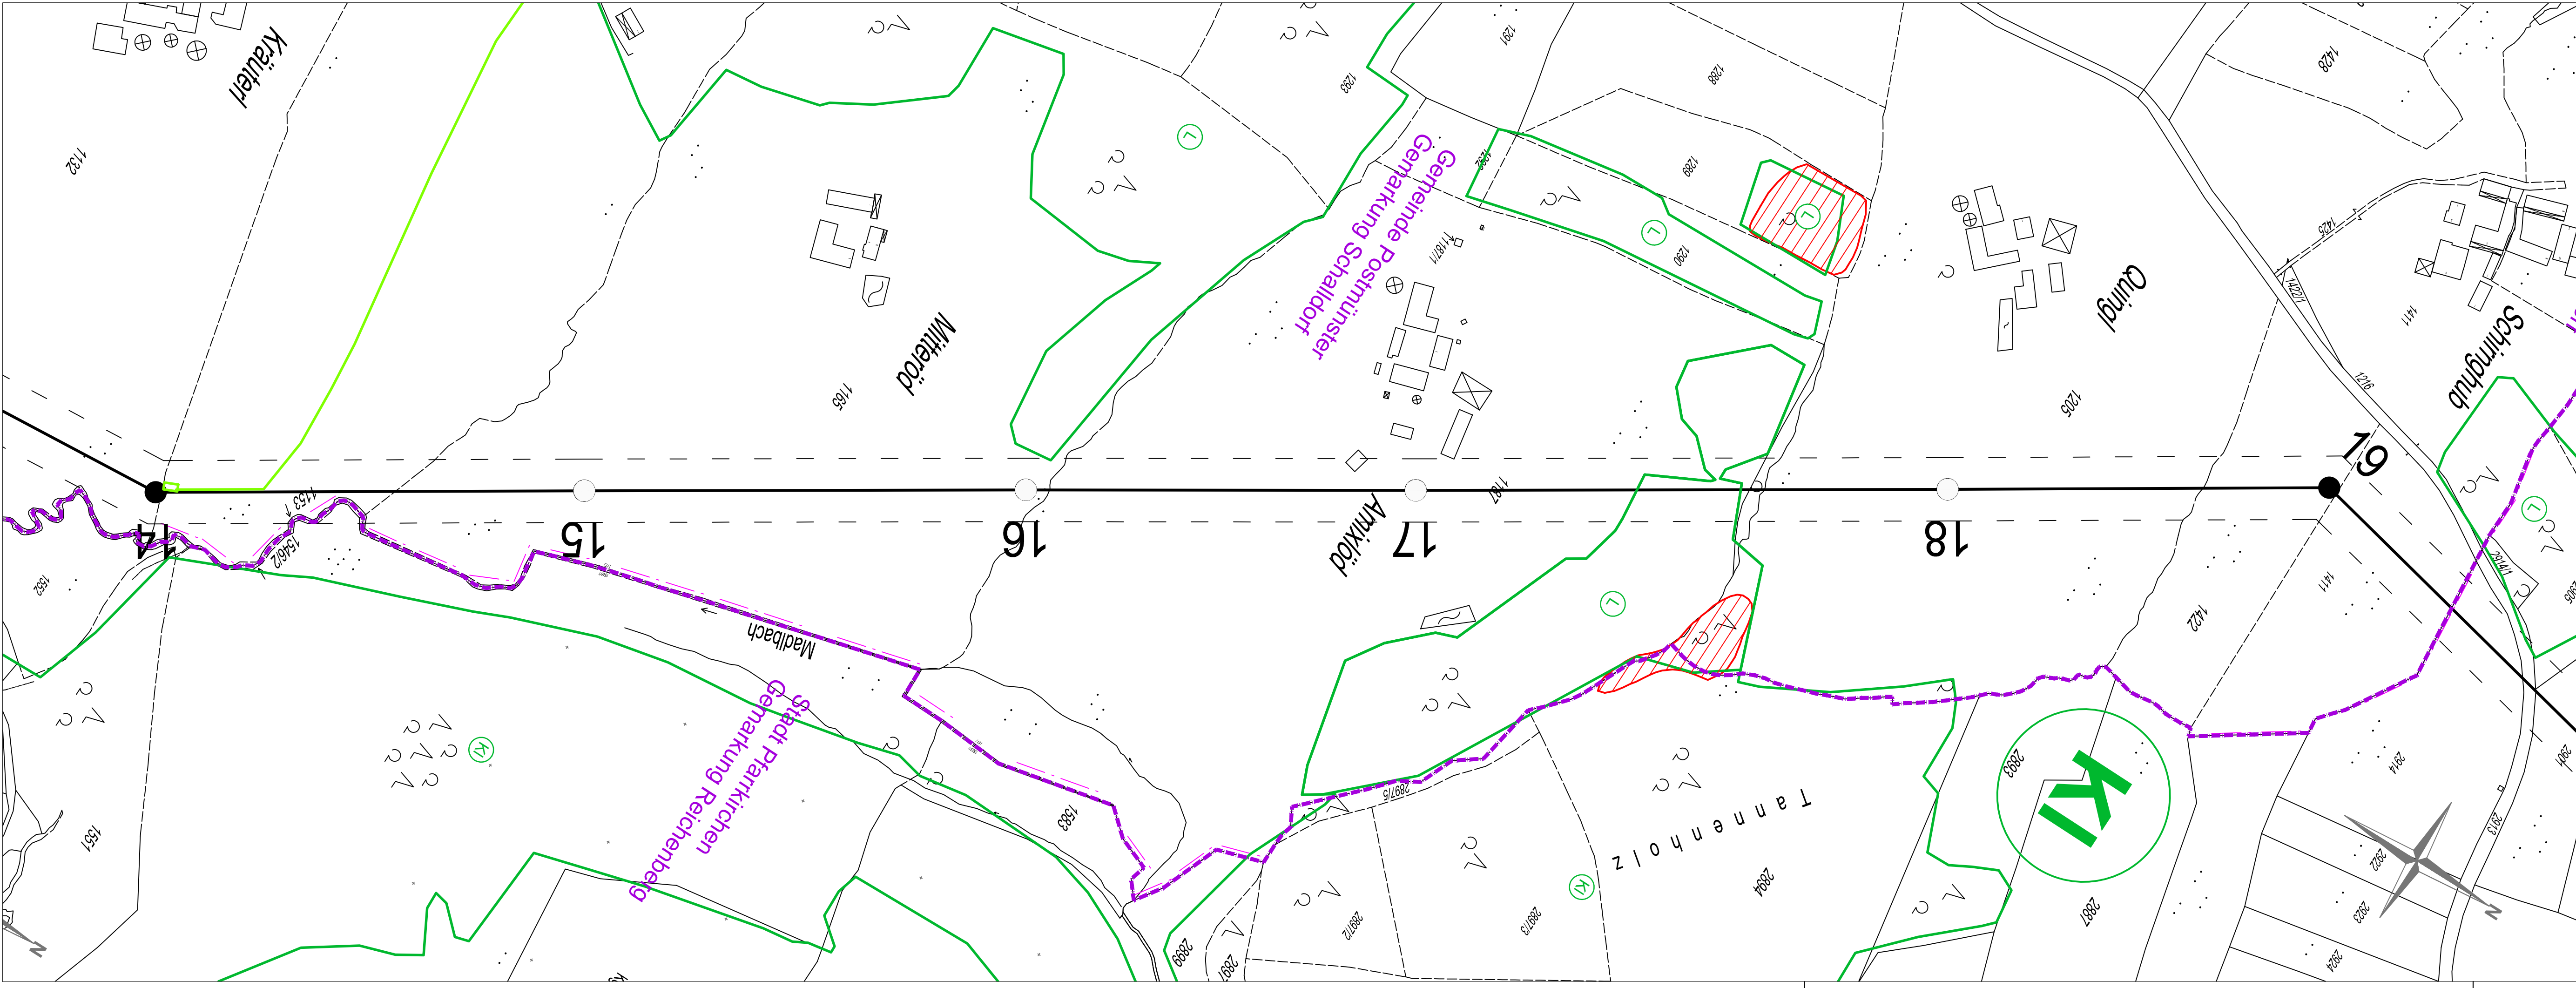

LEGENDE

- Freileitungstrasse mit Maststandort und Mastnummer und mit Schutzstreifen
- Zuwegung und Trommellagerplatz
- Biotop
- festgesetztes Überschwemmungsgebiet
- Wald mit besonderer Bedeutung als Lebensraum (L), für Bodenschutz (B); für lokales Klima (KI)

- Gemeindegrenze
- Gemarkungsgrenze
- Flurstücksgrenze mit Nr.