



ENERGIEVERSORGUNG OSTBAYERN AG
HAUPTSTELLE LANDSHUT

Revisionsunterlage

LÄNGENPROFIL

110 kV-Leitung

Pfarrkirchen - Arnstorf - Mast 66 (- Pleinting)

Mast Nr. 23 bis Mast Nr. 30

Maßstab

der Höhen = 1 : 500
der Längen = 1 : 2500


Seitliche Überhöhung
10.0 m rechts der Trasse - - - -
10.0 m links der Trasse - - - -

Leiterseil: Al/St 385/35 G_{1n} = 7.40 kp/mm²
Erdschleif: 2Y 2Y B 2x6x1.2 G_{1n} = 13.5 kp/mm²

Nicht revidiert!
01.03.2005

Stand vom 22.8.1977 LWL nachgegr. SAG Juli 96

STARKSTROM-ANLAGEN-GESELLSCHAFT m. b. H. Gruppe Süd		ENERGIEVERSORGUNG OSTBAYERN A. G. HAUPTSTELLE LANDSHUT	
aufgenommen	Dez. 75	Reichel	
gezeichnet	12.1.76	Weigel	geprüft
bearbeitet	9.7.76		Ausführung
geprüft			geändert Ltg. Bezeichn.
geändert			14.05.2002
revidiert	22.08.77	Hofer SAG	Gerlich

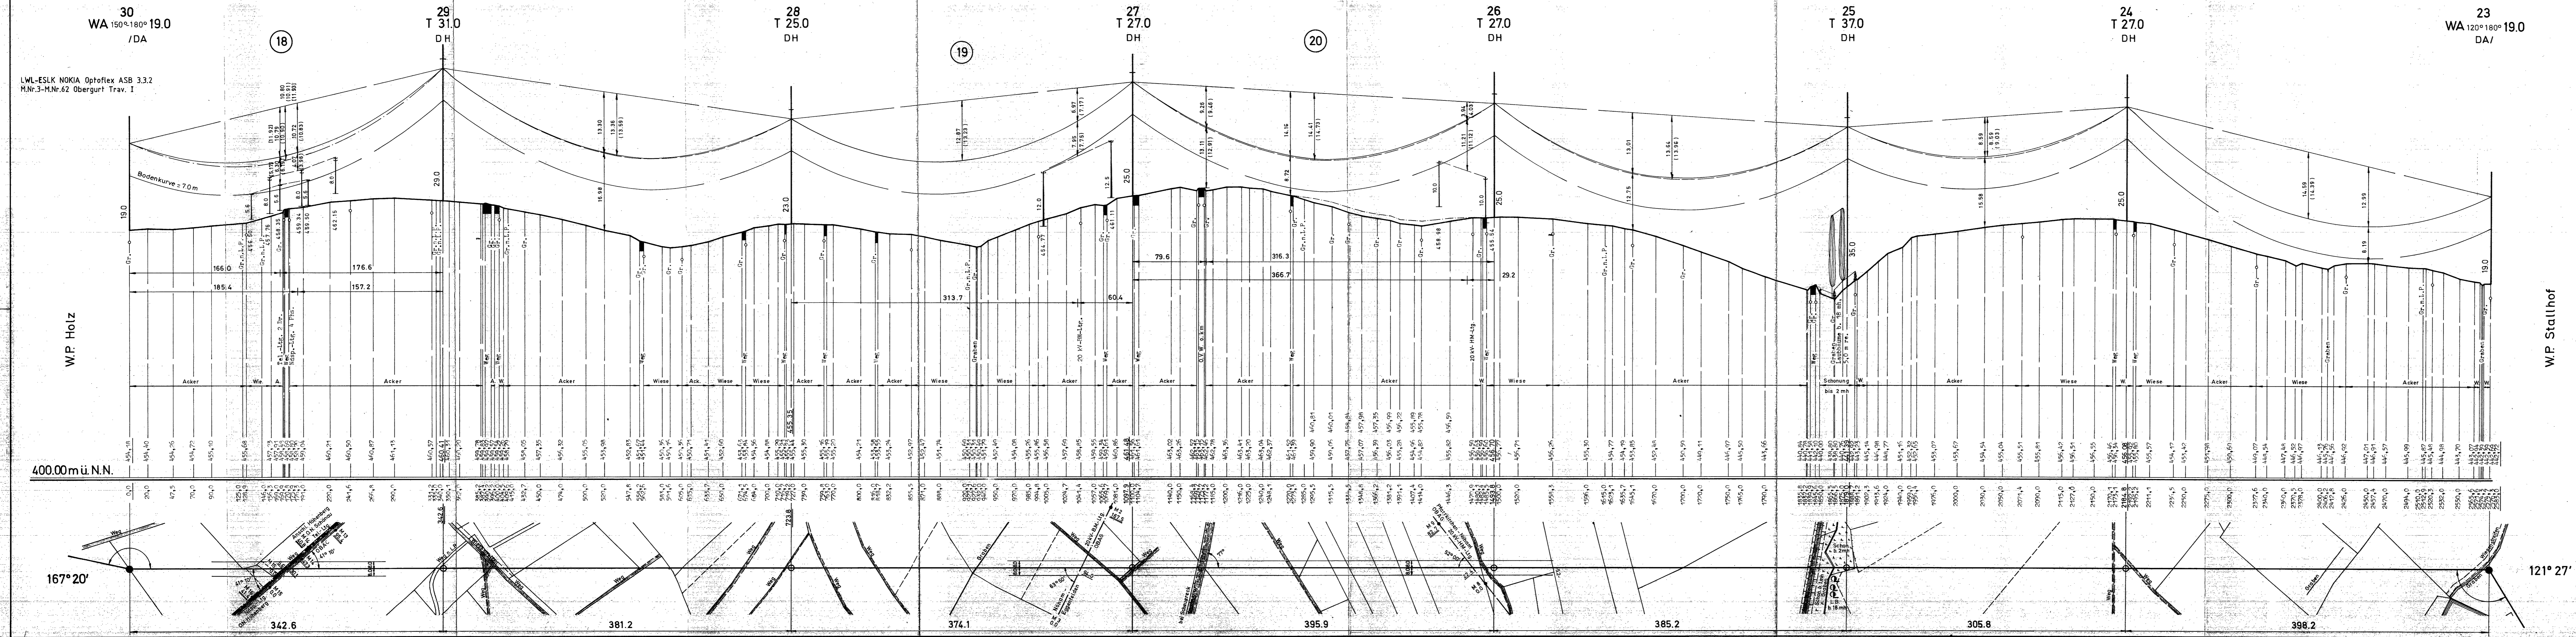

LWL-ESLK NOKIA Optoflex ASB 3.3.2
M.Nr.3-M.Nr.62 Obergurt Trav. I

W.P. Holz

W.P. Stallhof

400.00 m ü. N.N.

167° 20'

121° 27'

342.6

381.2

374.1

395.9

385.2

305.8

398.2