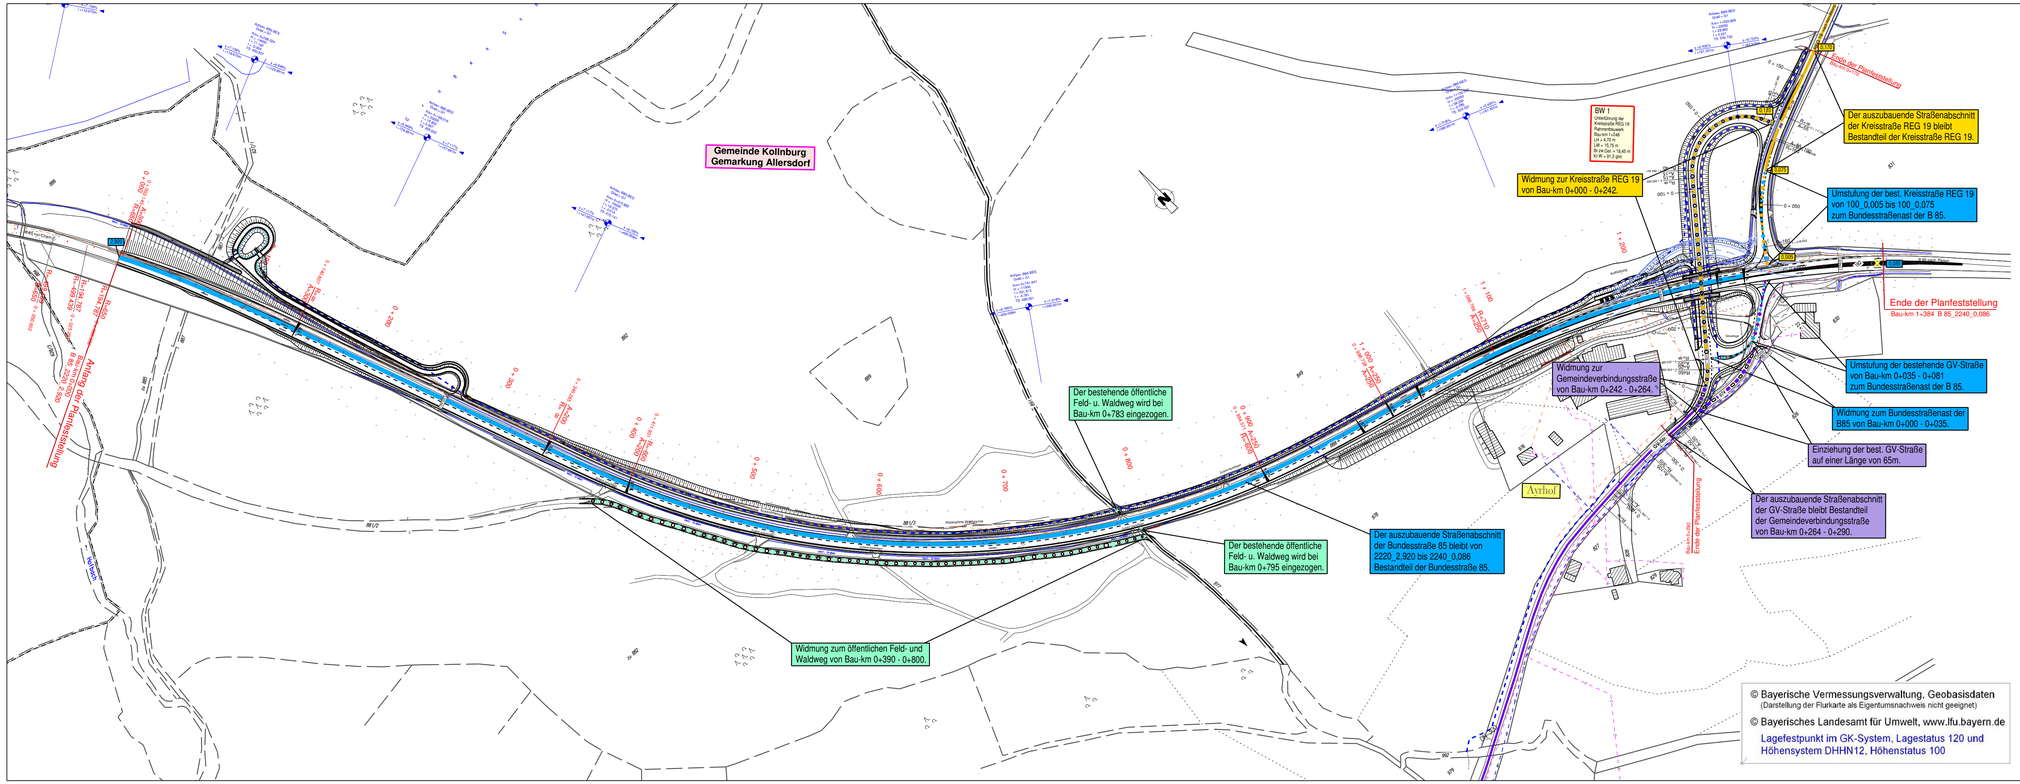
Gemeinde Kollnburg
Gemarkung Allersdorf
Anfang der Planfeststellung
Bau-km 0+000
Ende der Planfeststellung
Bau-km 1+384 B 85_2240_0,086
BW 1
Umstuftung der Kreisstraße REG 19
Rahmenbauwerk
Bau-km 1+248
LR = 4,70 m
LW = 15,75 m
Q = 0,080 m³/s
W-W = 90,0 gon
Widmung zur Kreisstraße REG 19 von Bau-km 0+000 - 0+242.
Der auszubauende Straßenabschnitt der Kreisstraße REG 19 bleibt Bestandteil der Kreisstraße REG 19.
Umstufung der best. Kreisstraße REG 19 von 100_0,005 bis 100_0,075 zum Bundesstraßenast der B 85.
Ende der Planfeststellung
Bau-km 1+384 B 85_2240_0,086
Umstufung der bestehende GV-Straße von Bau-km 0+035 - 0+081 zum Bundesstraßenast der B 85.
Widmung zum Bundesstraßenast der B85 von Bau-km 0+000 - 0+035.
Einziehung der best. GV-Straße auf einer Länge von 65m.
Der auszubauende Straßenabschnitt der GV-Straße bleibt Bestandteil der Gemeindeverbindungsstraße von Bau-km 0+264 - 0+290.
Widmung zur Gemeindeverbindungsstraße von Bau-km 0+242 - 0+264.
Ende der Planfeststellung
Bau-km 0+290
Ayrhof
Der bestehende öffentliche Feld- u. Waldweg wird bei Bau-km 0+783 eingezogen.
Der bestehende öffentliche Feld- u. Waldweg wird bei Bau-km 0+795 eingezogen.
Der auszubauende Straßenabschnitt der Bundesstraße 85 bleibt von 2220_2,920 bis 2240_0,086 Bestandteil der Bundesstraße 85.
Widmung zum öffentlichen Feld- und Waldweg von Bau-km 0+390 - 0+800.
Anfang der Planfeststellung
Bau-km 0+000
Ende der Planfeststellung
Bau-km 1+384
Bau-km 0+940
Bau-km 1+140
Bau-km 0+280
Bau-km 0+290
Bau-km 0+264
Bau-km 0+242
Bau-km 0+035
Bau-km 0+081
Bau-km 0+075
Bau-km 0+005
Bau-km 0+783
Bau-km 0+795
Bau-km 0+390
Bau-km 0+800
Bau-km 0+783
Bau-km 0+795
Bau-km 0+390
Bau-km 0+800
Bau-km 0+940
Bau-km 1+140
Bau-km 0+280
Bau-km 0+290
Bau-km 0+264
Bau-km 0+242
Bau-km 0+035
Bau-km 0+081
Bau-km 0+075
Bau-km 0+005
Bau-km 0+000
Bau-km 1+384