

Zeichenerklärung			
	Halbmesser Anfang und Ende		Gradiente
	Tangentenschnittpunkt		Gelände
	Hochpunkt		Tangentenbeschriftung
	Tiefpunkt		Auftrag
			Abtrag

km	1+030
H	= -2400 m
T	= 86,400 m
f	= -1,555 m
TS	= 465,398 m


km	0+895
H	= 1500 m
T	= 45,000 m
f	= 0,675 m
TS	= 461,618 m

km	1+205
H	= 1500 m
T	= 40,500 m
f	= 0,547 m
TS	= 457,698 m





km	1+365
H	= -4000 m
T	= 50,000 m
f	= -0,313 m
TS	= 459,298 m

km	1+460
H	= 3000 m
T	= 37,499 m
f	= 0,234 m
TS	= 457,873 m

km	1+510
TS	= 458,373 m

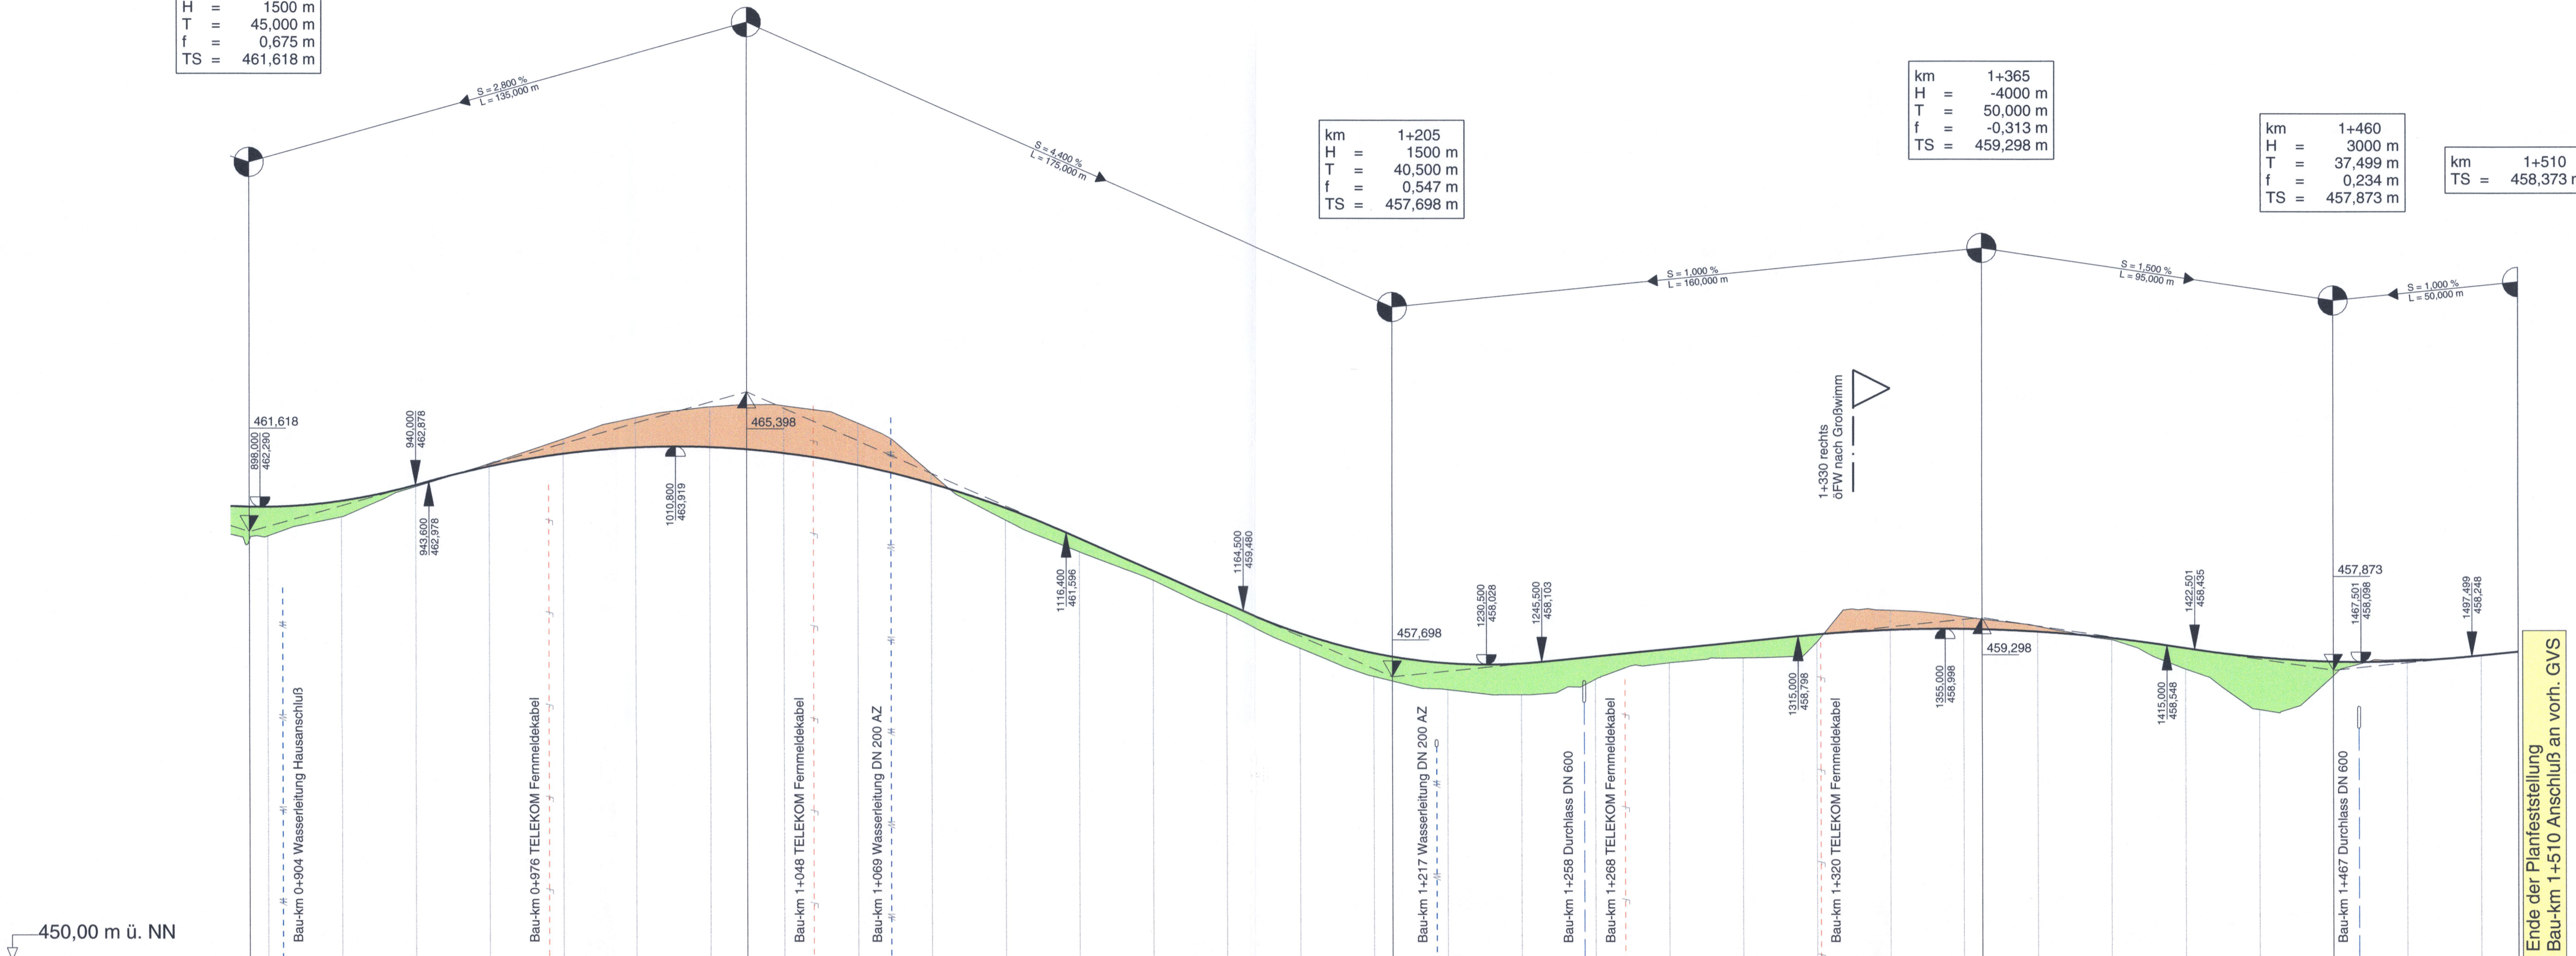


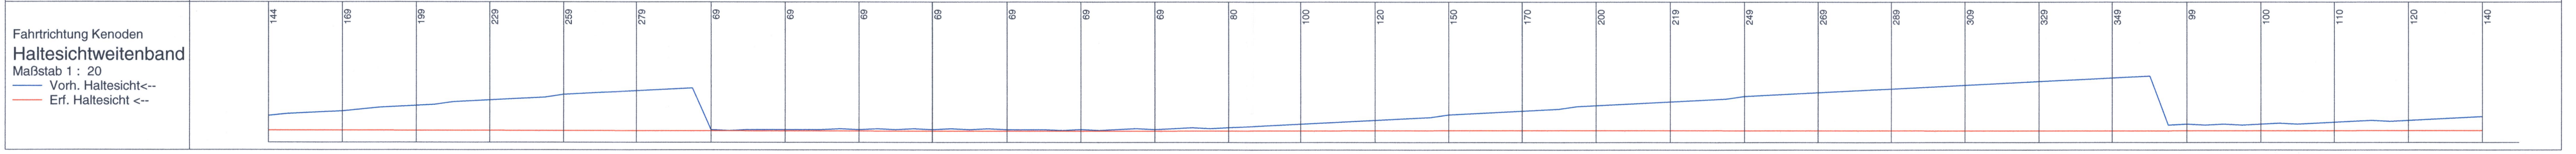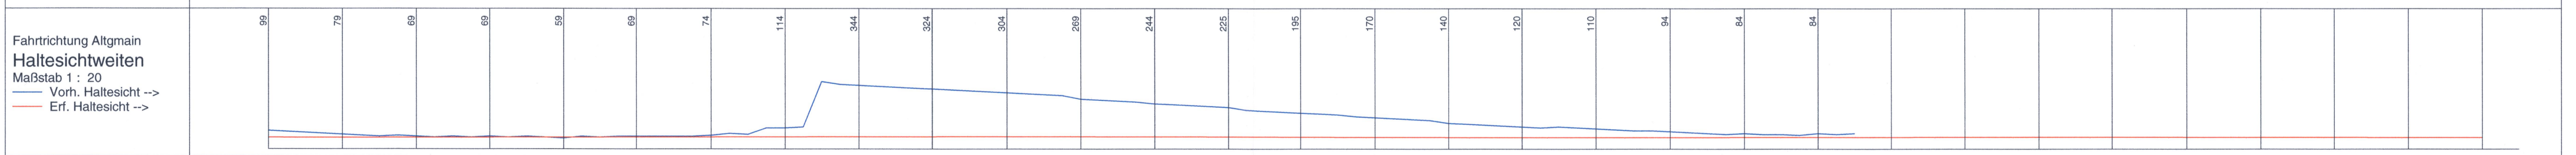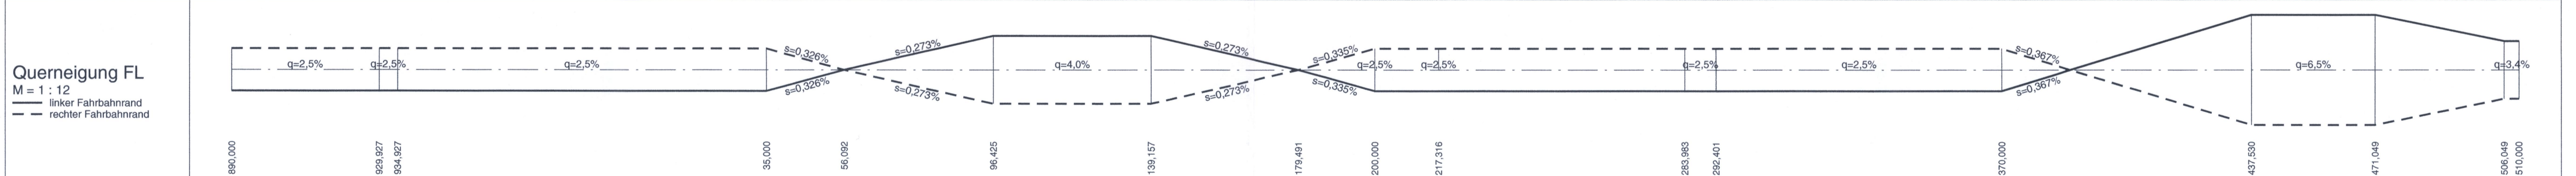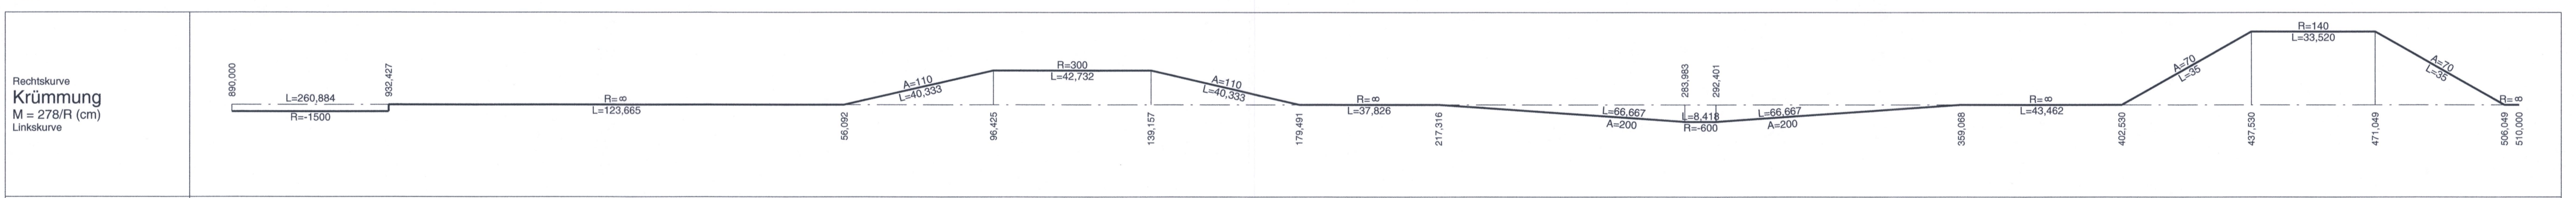

Nr.	Art der Änderung	Datum	Name

SEHLHOFF GMBH
 Industriestraße 10 84137 Vilshofen
 Telefon 08741 9604-0 Telefax 08741 9604-99
 www.sehloff.eu vilshofen@sehloff.eu

bearbeitet	Aug. 2014	Feichtner
gezeichnet	Aug. 2014	Pichmaier
geprüft	Aug. 2014	Leopoldseider

Freistaat Bayern
 Staatliches Bauamt Passau
 Servicestelle Pfarrkirchen
 Amstorfstraße 11, 84347 Pfarrkirchen, Tel. 08561 / 305-0

Unterlage	8
Blatt Nr.	5
Datum	
Zeichen	

Planfeststellung
B 20, Straubing - Eggenfelden
Ausbau nördlich Falkenberg
Bauabschnitt 1
Zusatzfahrstreifen Kenoden - Unterbinder
 Bau-km 0+000 bis Bau-km 4+113
 Abschnitt 1280, Station 4,113 bis 0,000

bearbeitet	
gezeichnet	
geprüft	Bender

Höhenplan
 GVS Kenoden - Altmain, Teil 2
 Maßstab 1 : 1000/100

Aufgestellt: Passau, den 20.08.2014
 Staatliches Bauamt
 gez. i. V. Eicher
 Wulka
 Lfd. Baudirektor

Festgestellt gem. § 17 FStrG durch Beschluss vom 24.05.2019 Nr. 32-4354.21-44/B20
 Regierung von Niederbayern
 Landshut, 24.06.2019
 gez. Kiermaier
 Oberregierungsrat

Projekt: 12876_B_LPH4 Datum: SP_12876_4_HPL_M1000_2013_06_11