

Bezeichnung: Dtl.-Ing. (FH) M. Biesinger Rumpfstr. 42 80469 München mail@biesinger-planung.de		Datum: 13.08.2018 bearbeitet: Juni 2018 genehmigt: Juni 2018 gezeichnet: Juni 2018 gezeichnet: Juni 2018 gezeichnet: Juni 2018		Name: MMS MMS MMS	
Auftraggeber: Autobahnleitung Südbayern Stadler 7-11 80535 München Tel.: 089 4505 21-0 Fax: 089 4505 21-200		Projekt: 1318 Datum: 13.08.2018 Zeichnung: 13 Datum: 13.08.2018 Zeichnung: 13		Projekt: 1318 Datum: 13.08.2018 Zeichnung: 13	
Beschreibung: Entwässerung					
Maßstab: 1:1.000					
Datum: 13.08.2018					
Zeichen:					
Art der Anfertigung:					
Datum:					
Zeichen:					

FESTSTELLUNGSENTWURF


Straßenbauverwaltung
 Freistaat Bayern
 Landratsamt Landshut
 Straße / Abt. Nr. / Bld. Nr. / 1:1.000
 Maßstab: 1:1.000

mit
 Freigegeben gem. § 17 FBBG
 durch Beschluss vom 18.06.2019
 Nr. 2238/21-1/19

A92 München – Deggendorf
 Grundhafte Erneuerung
 AS Moosburg-Nord bis AS Landshut-West
 Betriebs-km 50,159 bis Betriebs-km 56,300

mit
 Freigegeben gem. § 17 FBBG
 durch Beschluss vom 18.06.2019
 Nr. 2238/21-1/19

Regierung von Niederbayern
 Landshut, 18.06.2019
 Regierungsdirektor
 Kiermaier
 Regierungsdirektor

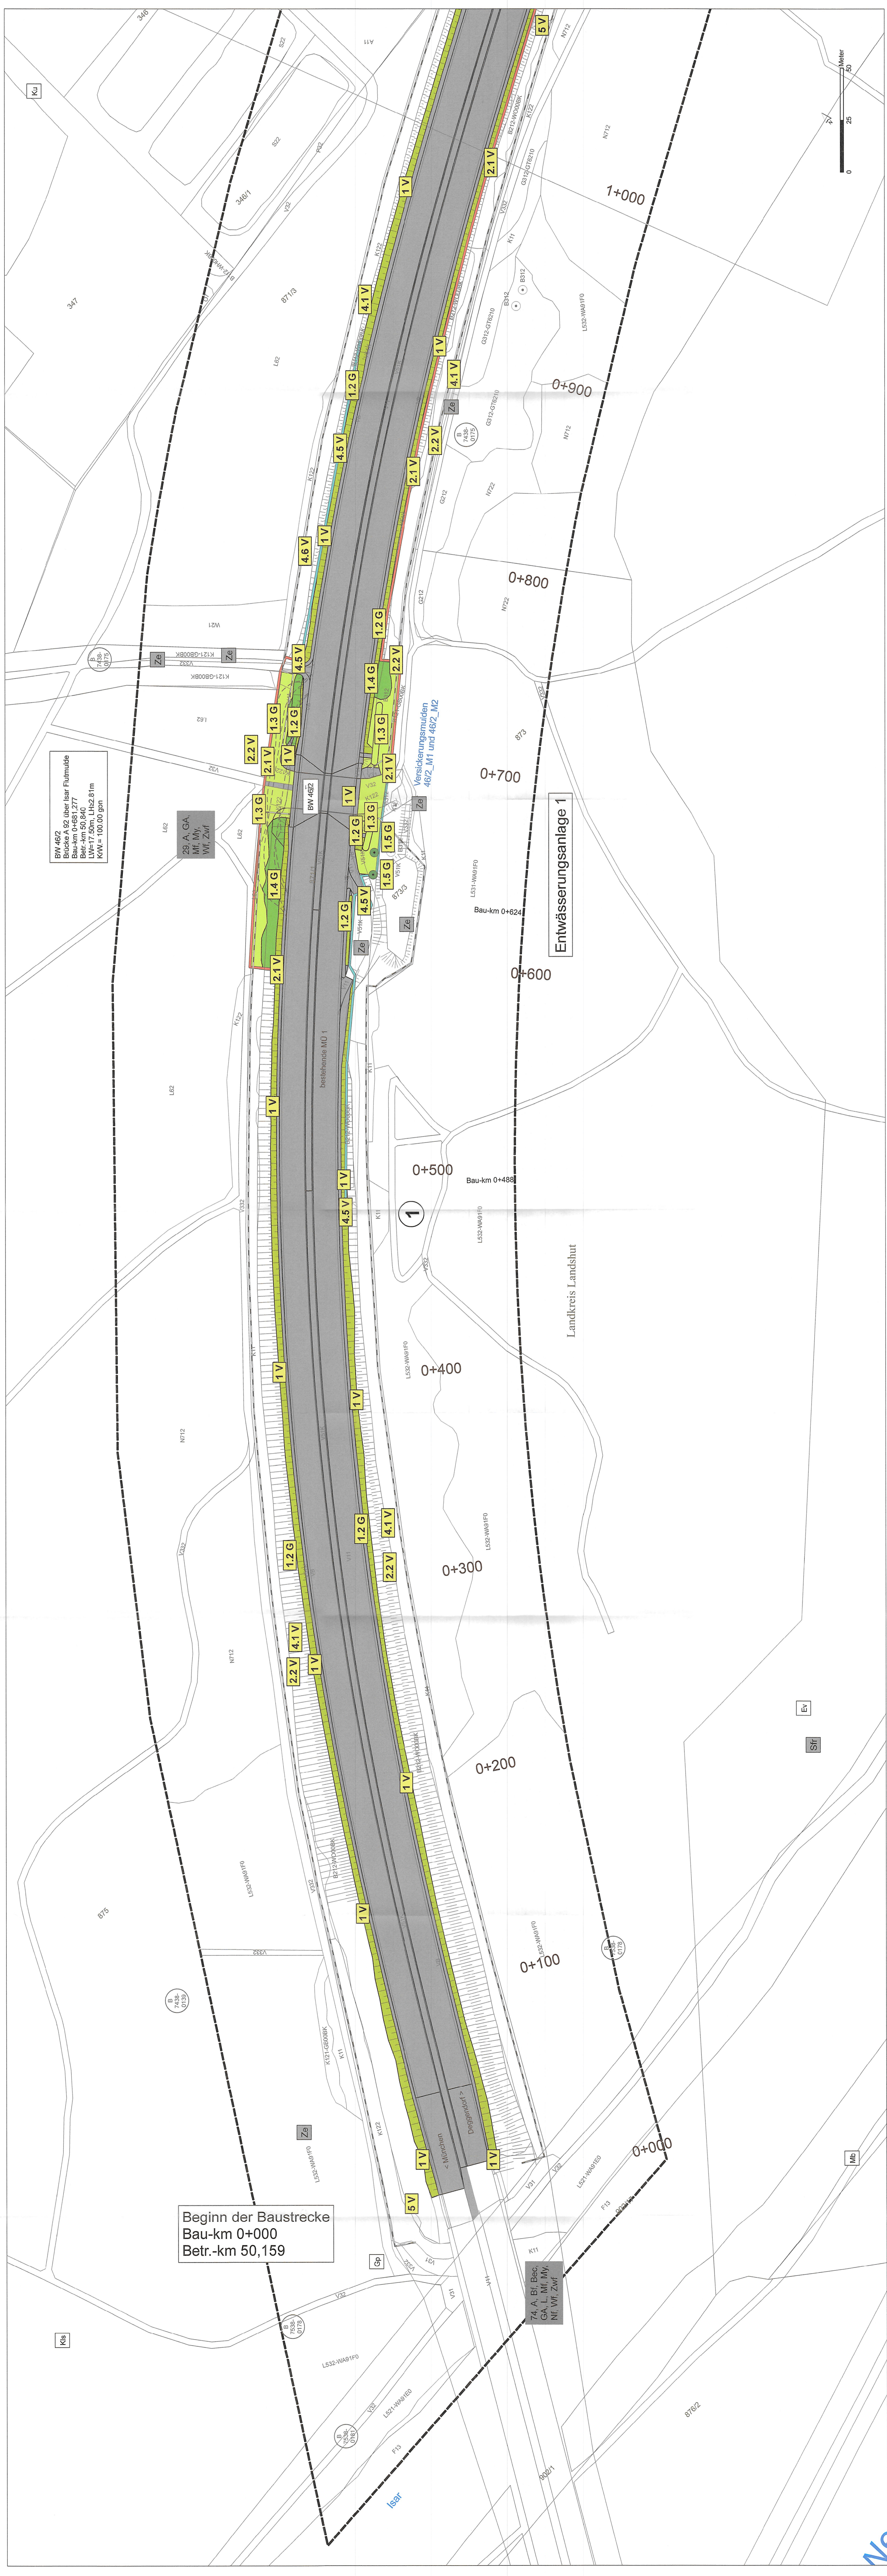

RW 482
 Block A 92 über Isar Flutmulde
 Bau-km 0+881,277
 Entw.-Höhe 112,50m
 KW = 100,00 gpm

29 A GA
 Mf. My.
 Mf. Zvf

Vorsickerungsmulden
 482_M1 und 482_M2

Entwässerungsanlage 1

Beginn der Baustrecke
 Bau-km 0+000
 Betr.-km 50,159

74 A Bf. Bsp.
 GA L. Mf. My.
 Mf. Vp. Zvf