
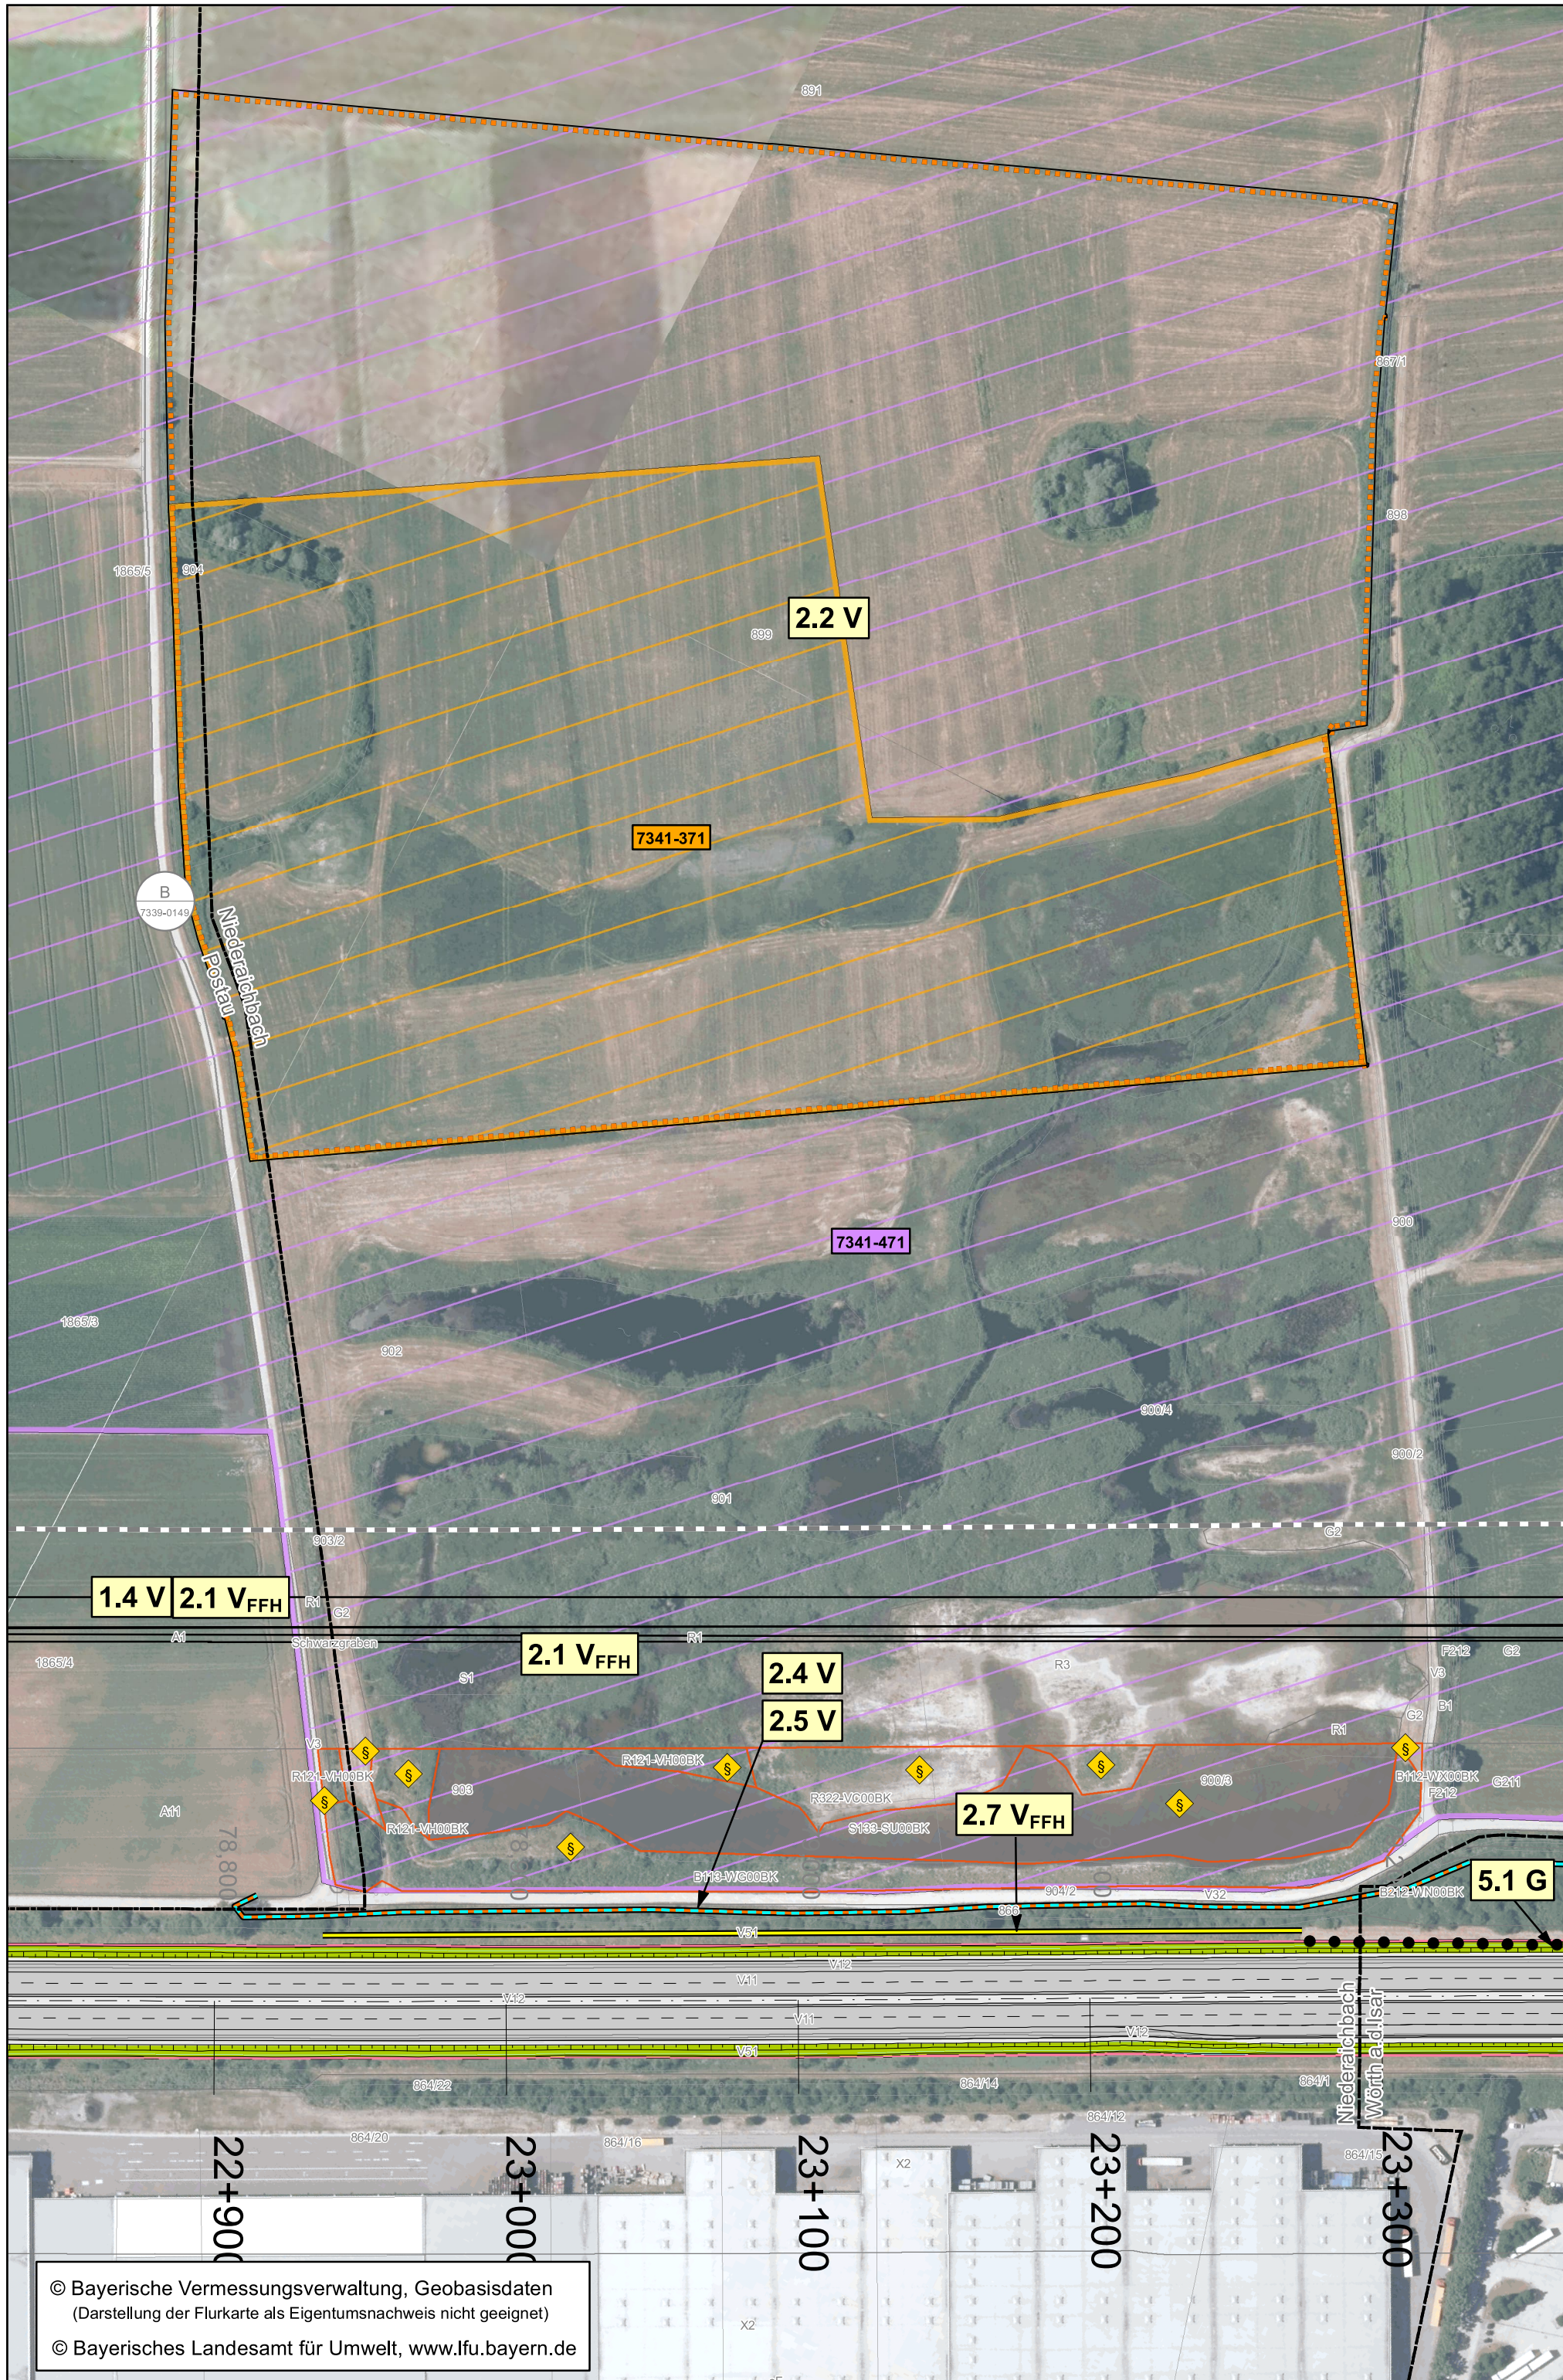


Maßnahmenplan - trassennah

(Maßnahme 2.2 V: Einzäunung von Lebensräumen wiesenbrütender Vogelarten)

- Legende auf zugehörigem Legendenblatt -

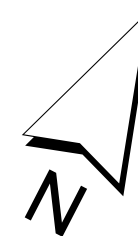

ARGE BERNARD - Leonhardt André - Prem - Froelich & Sporbeck		bearbeitet:	Nov. 2021	bhe, asi
 	gezeichnet:	Nov. 2021	bhe	
	freigegeben:	Nov. 2021	cmj	
Josef-Felder-Straße 53 81241 München Tel.: 089/2000149-0; Fax: 089/2000149-20		Nov. 2021	rei	
Projekt-Nr.				

 Die Autobahn Südbayern Seidlstr. 7 - 11, 80335 München	bearbeitet:		Datum	
	gezeichnet:		Datum	
	freigegeben:	1311	Datum	Rausch
		13	Datum	Müssig
PSP-Nr.				

3			
2			
1			
Nr.	Art der Änderung	Datum	Zeichen

Lagesystem	EPSG: 31468	Stand Kataster	2019
Höhensystem	EPSG: 7699	Bestandsvermessung	2017 / 2018

FESTSTELLUNGSENTWURF

Straßenbauverwaltung	Unterlage / Blatt-Nr.: 9.2 / 15
Freistaat Bayern	Maßnahmenplan - trassennah Blatt 15
Straße / Abschn.-Nr. / Station: A92_400_4,164 - A92_440_3,118	Bau-km 22+910 - 23+300
PROJIS-Nr.:	Maßstab: 1 : 2.000

A92 München - Deggendorf
Grundhafte Erneuerung
Abschnitt AK Landshut/Essenbach bis AS Dingolfing-Ost
 Betriebs-km 72,775 - 94,222 ; Bau-km 16+875 - 38+322

Aufgestellt: 13.12.2021 Niederlassung Südbayern Dr. Eid, Geschäftsbereichsleiter	Festgestellt gem. § 17 FStRG durch Beschluss vom 30.04.2024 Nr. 32-4354.B3.1-2/A92 Regierung von Niederbayern Landshut, 30.04.2024 gez. Huber Oberregierungsrat
--	--

Plotdatum: 23.11.2021

© Bayerische Vermessungsverwaltung, Geobasisdaten (Darstellung der Flurkarte als Eigentumsnachweis nicht geeignet)
 © Bayerisches Landesamt für Umwelt, www.lfu.bayern.de