



Regelquerschnitt Rampe AS Hengersberg

Q2

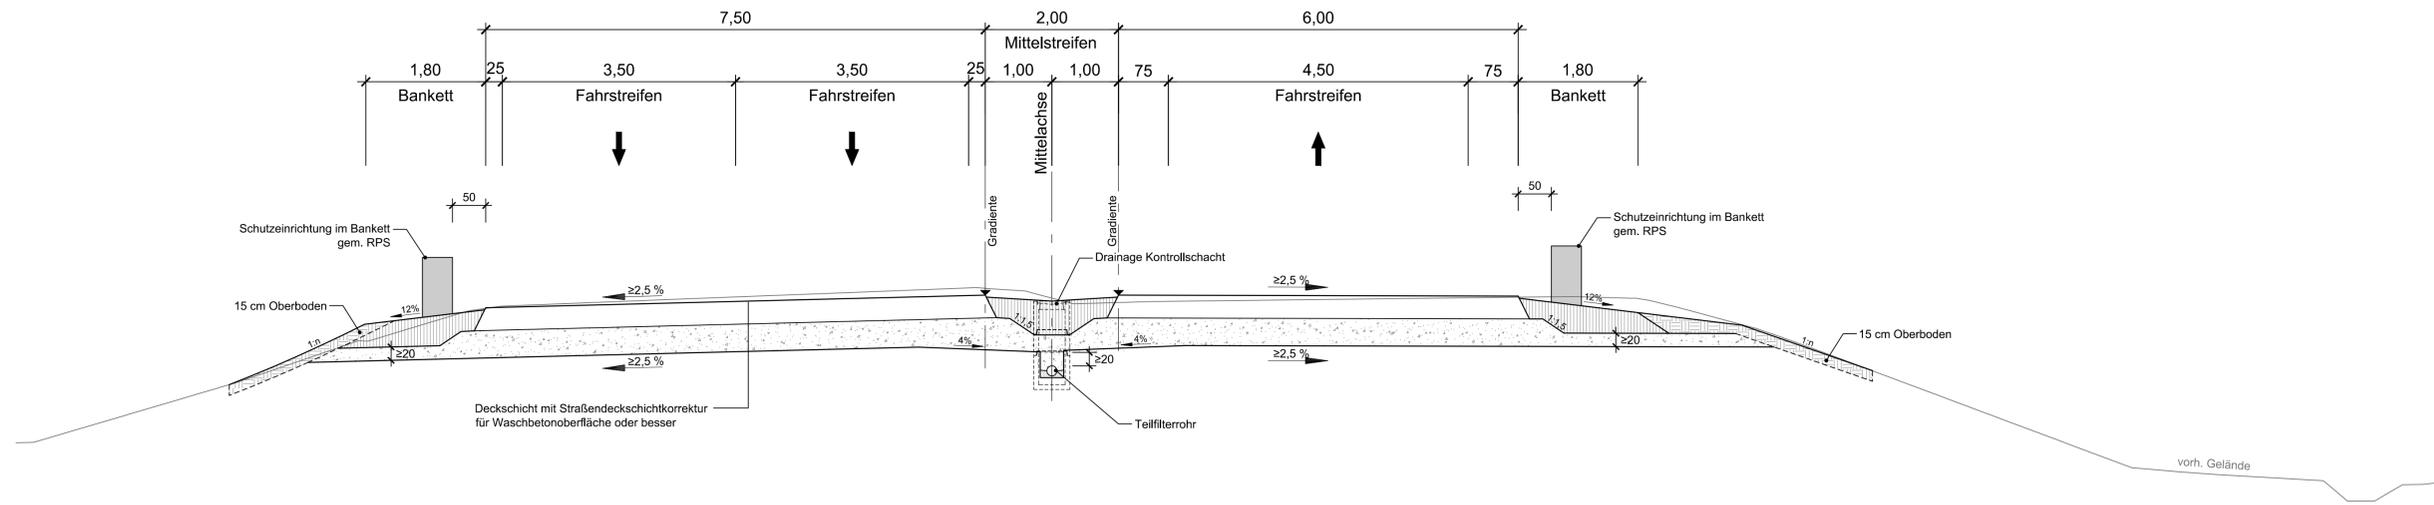

Regelquerschnitt Rampen AS Hengersberg

Q1

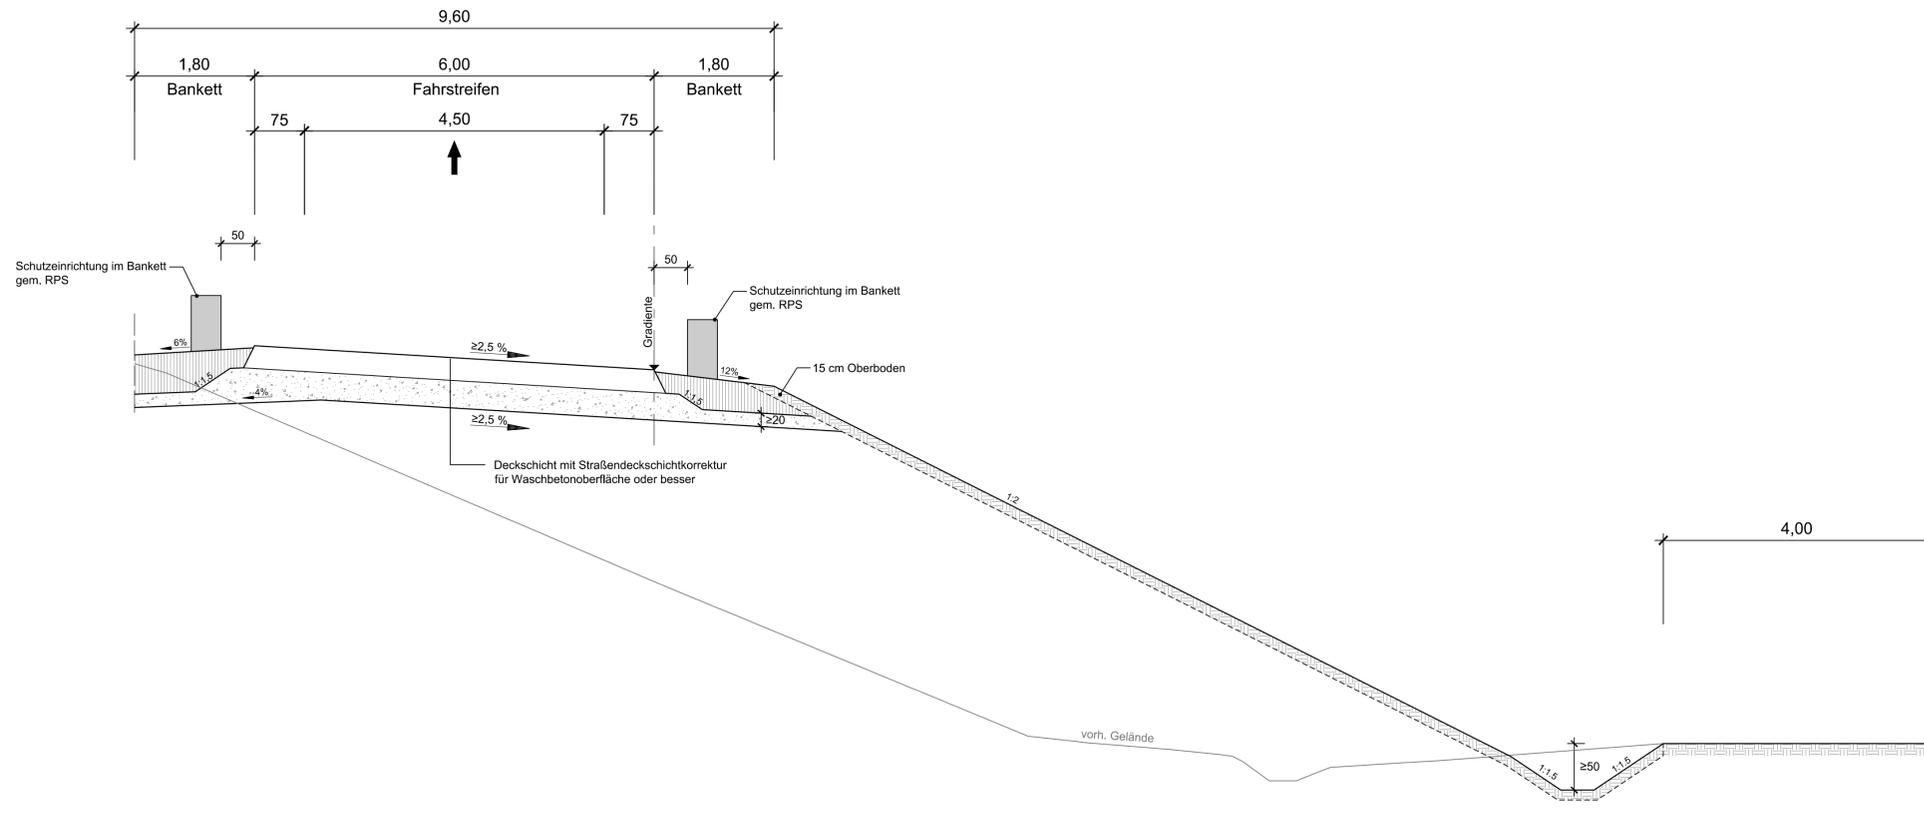

INGE A 3 - BUNG ILF Schimetta c/o BUNG Ingenieure AG 69126 Heidelberg Englerstraße 4 69004 Heidelberg Postfach 101420 Tel: 06221/306-0; Fax: 06221/306-220 E-Mail: zimmermann.udo@inge-a3.de / www.bung-gruppe.de	bearbeitet:	Feb. 2022	kes
	gezeichnet:	Feb. 2022	lts/sfl
	geprüft:	28.02.2022	Fischer
	Projekt-Nr.: 00-0000		

Die Autobahn Südbayern Außenstelle Deggendorf Graflinger Straße 83, 94469 Deggendorf	bearbeitet:	Feb. 2022	Prem
	gezeichnet:	Feb. 2022	Maier
	geprüft:	Feb. 2022	Maier
	PSP-Nr.: B01S.ABA90370.00		

3			
2			
1			
Nr.	Art der Änderung	Datum	Zeichen

Lagesystem	GK/Lagesystem 120 und DHHN 12	Stand Kataster	2018 / 2019 / 2022
Höhensystem	Höhenstatus 100 (NN)	Bestandsvermessung	2002 / 2015 / 2017

FESTSTELLUNGSENTWURF

Die Autobahn GmbH des Bundes	Unterlage / Blatt-Nr.: 14 / 03 Regelquerschnitt Rampen
Straße / Abschn.-Nr. / Station: A 3_1280_0.247 - A 3_1300_1.739	Maßstab: 1 : 50
PROJIS-Nr.: 09.173200.00	
A 3 Nürnberg - Passau 6-streifiger Ausbau zw. AK Deggendorf - AS Hengersberg Bau-km 0+253 bis 10+959	
Aufgestellt: 15.03.2022 Niederlassung Südbayern Außenstelle Deggendorf P r i t s c h e r, Leiter der Außenstelle	Festgestellt gem. § 17 FSrG durch Beschluss vom <u>14.01.2025</u> Nr. <u>32-4554/33.1-1-2/1A3</u> Regierung von Niederbayern Landshut, <u>14.01.2025</u> Kiermaier Regierungsdirektor