


UW-Ansicht A-A M=1:1000

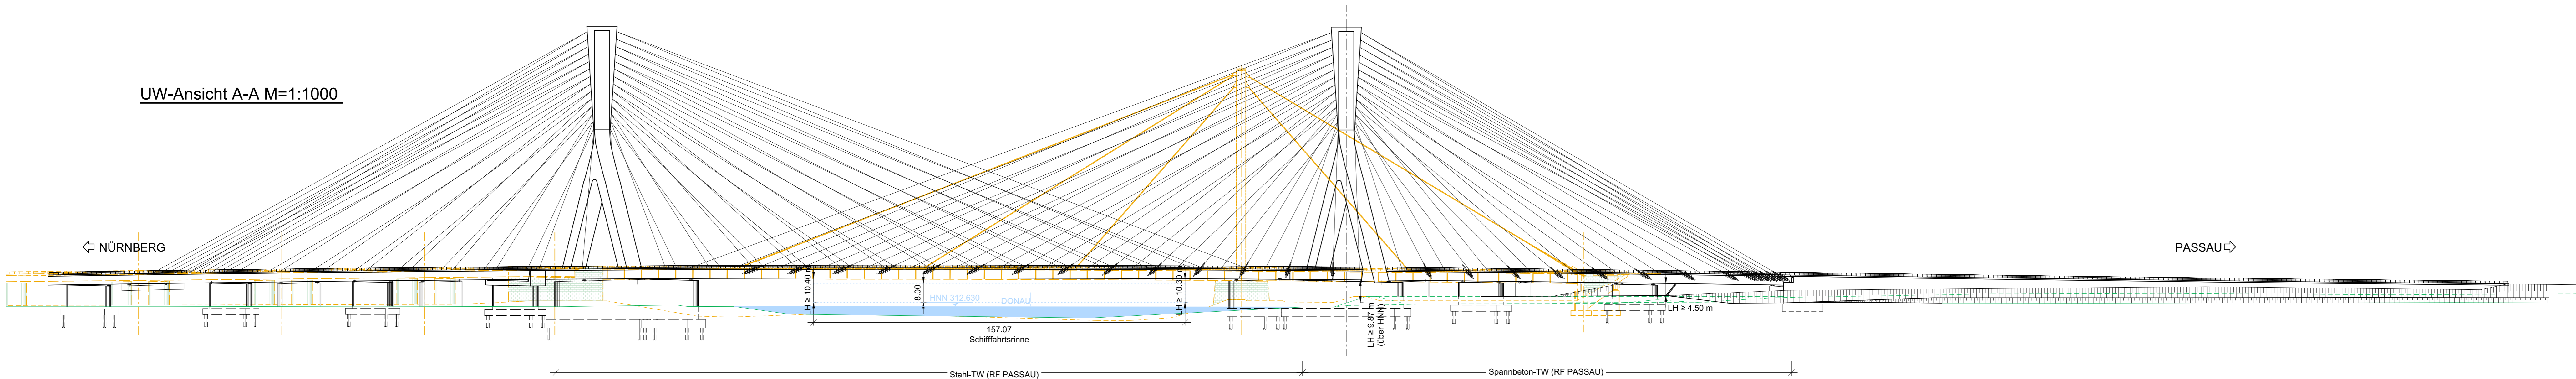

**Legende**

- bestehende Strombrücke
- geplante Strombrücke

INGE A 3 - BUNG   ILF   Schimetta	bearbeitet:	Feb. 2022	KO
c/o BUNG Ingenieure AG	gezeichnet:	Feb. 2022	GR
69126 Heidelberg Englerstraße 4	geprüft:	28.02.2022	Fischer
69004 Heidelberg Postfach 101420	Projekt-Nr. 00-0000		
Tel.: 06221306-0, Fax: 06221306-220 E-Mail: zimmermann.udo@inge-a3.de / www.bung-gruppe.de			

**Die Autobahn Südbayern**  
Außenstelle Deggendorf  
Graflinger Straße 83, 94469 Deggendorf

bearbeitet:	Feb. 2022	Prem
gezeichnet:	Feb. 2022	Maier
geprüft:	Feb. 2022	Maier
PSP-Nr. B01S.ABA90370.00		

3			
2			
1			
Nr.	Art der Änderung	Datum	Zeichen

Lagesystem	GK/Lagestatus 120 und DHHN 12	Stand Kataster	2018 / 2019 / 2022
Höhensystem	Höhenstatus 100 (NN)	Bestandsvermessung	2002 / 2015 / 2017

## FESTSTELLUNGSENTWURF

Die Autobahn GmbH des Bundes

Unterlage / Blatt-Nr.: 15 / 01  
Bauwerksskizze  
Bauwerk 147 - Strombrücke

Straße / Abschn.-Nr. / Station: A 3\_1280\_0,247 - A 3\_1300\_1,739

PROJIS-Nr.: 09.173200.00

Maßstab: 1 : 1.000

### A 3 Nürnberg - Passau 6-streifiger Ausbau zw. AK Deggendorf - AS Hengersberg

Bau-km 0+253 bis 10+959

Aufgestellt: 15.03.2022 Niederlassung Südbayern Außenstelle Deggendorf	Festgestellt gem. § 17 FSrG durch Beschluss vom <u>14.01.2025</u> Nr. <u>32-4554.B3.1-1-21A3</u>
<i>Pritscher</i> Pritscher, Leiter der Außenstelle	Regierung von Niederbayern Landshut, <u>14.01.2025</u> <i>Kiermaier</i> Kiermaier Regierungsdirektor