


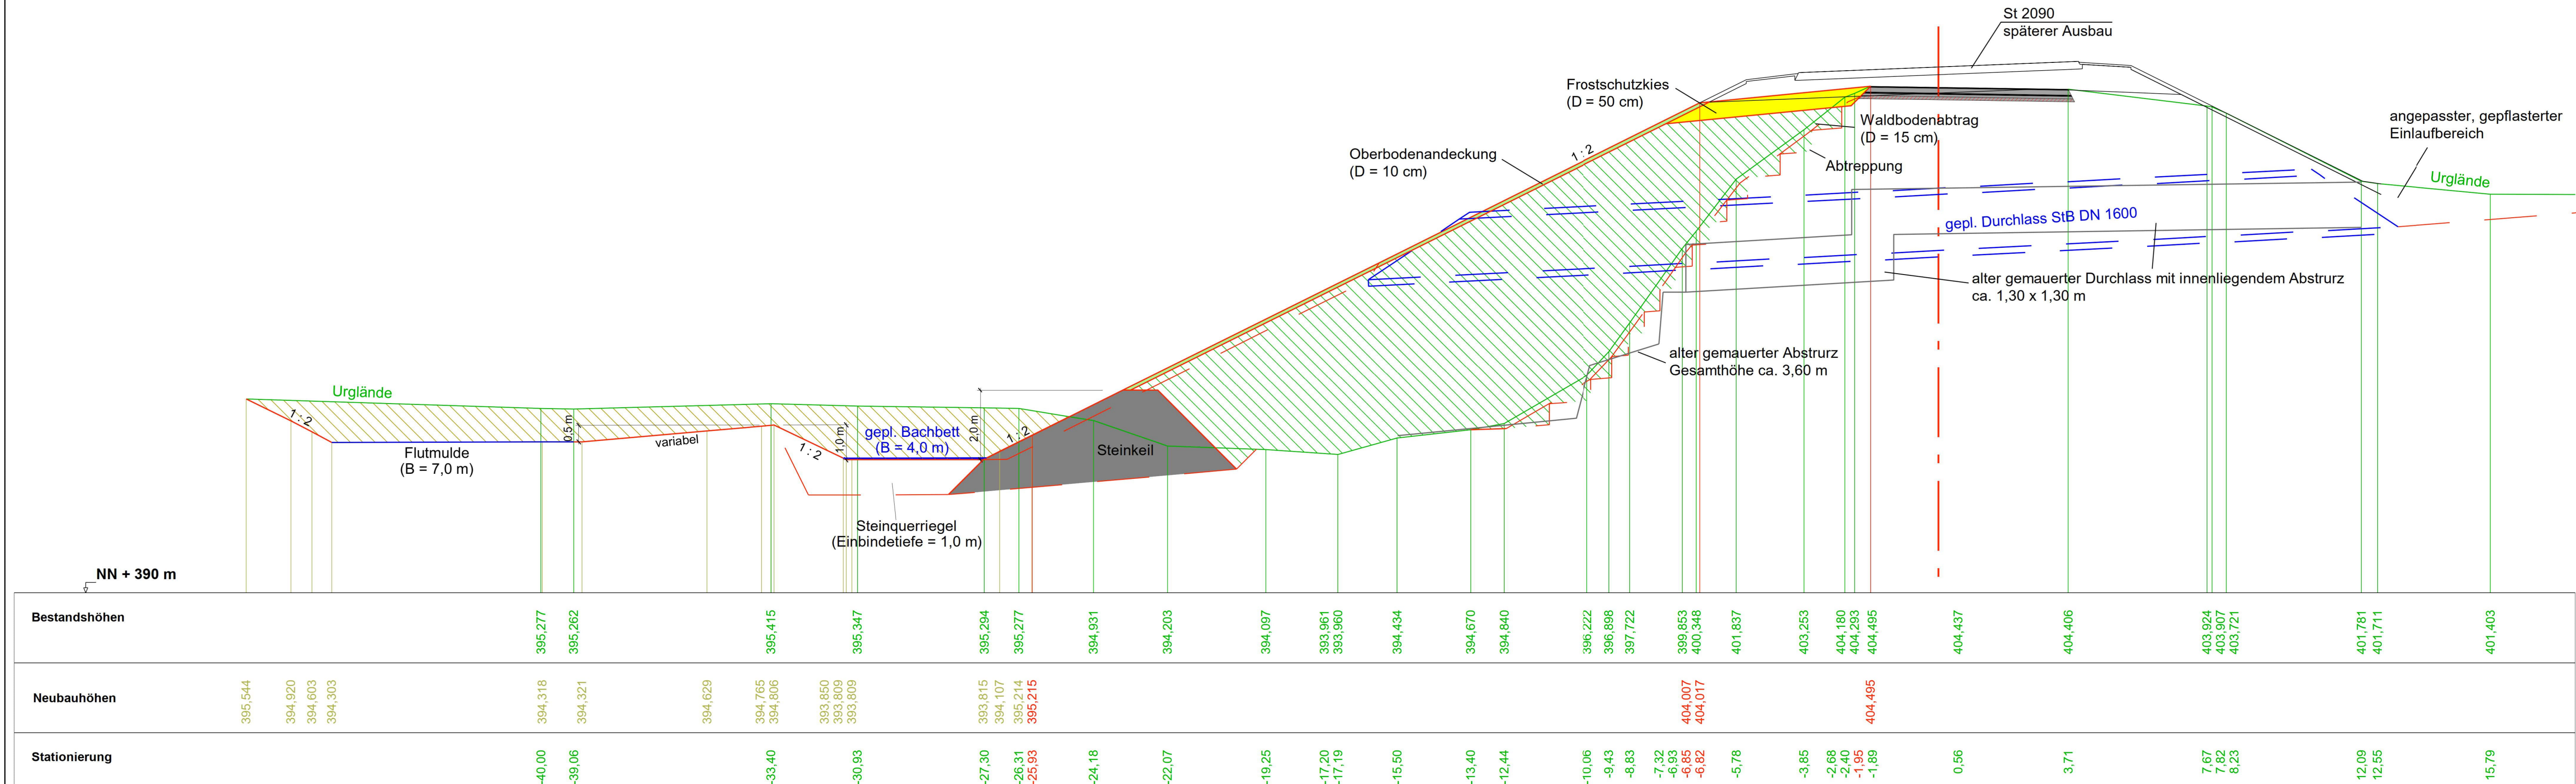

Planfeststellung vom 20.05.2011

Deckblatt vom 01.02.2022

Nr.	Art der Änderung	Datum	Name

 Freistaat Bayern Staatliches Bauamt Passau Am Schanzl 2, 94032 Passau, Tel. 0851/5017-01		Unterlage	13.2.3
		Blatt Nr.	1
		Datum	Zeichen
AUSSCHREIBUNG		bearbeitet	März 2017
St 2090; B 20 (Untertürken) - Tann Erneuerung Durchlass und Böschungssicherung bei Maisthub Abschnitt 100; Station 2,375		gezeichnet	März 2017
		geprüft	März 2017
		Querprofilplan	
		Maßstab 1 : 100	
Aufgestellt: Pfarrkirchen, den 01.02.2022 Staatliches Bauamt			
gez.: N. Sterl, Ltd. Baudirektor			
		Festgestellt gem. Art 39 Abs. 1 BayStrWG durch Beschluss vom 07.08.2025 Nr. 32-4354.31-16/SI2090 Regierung von Niederbayern Landshut, 07.08.2025 gez. Kiermaier Regierungsdirektor	
Projekt: Durchlassanierung_bei_Maisthub		Datei: AS_Querprofilplan.icd	