



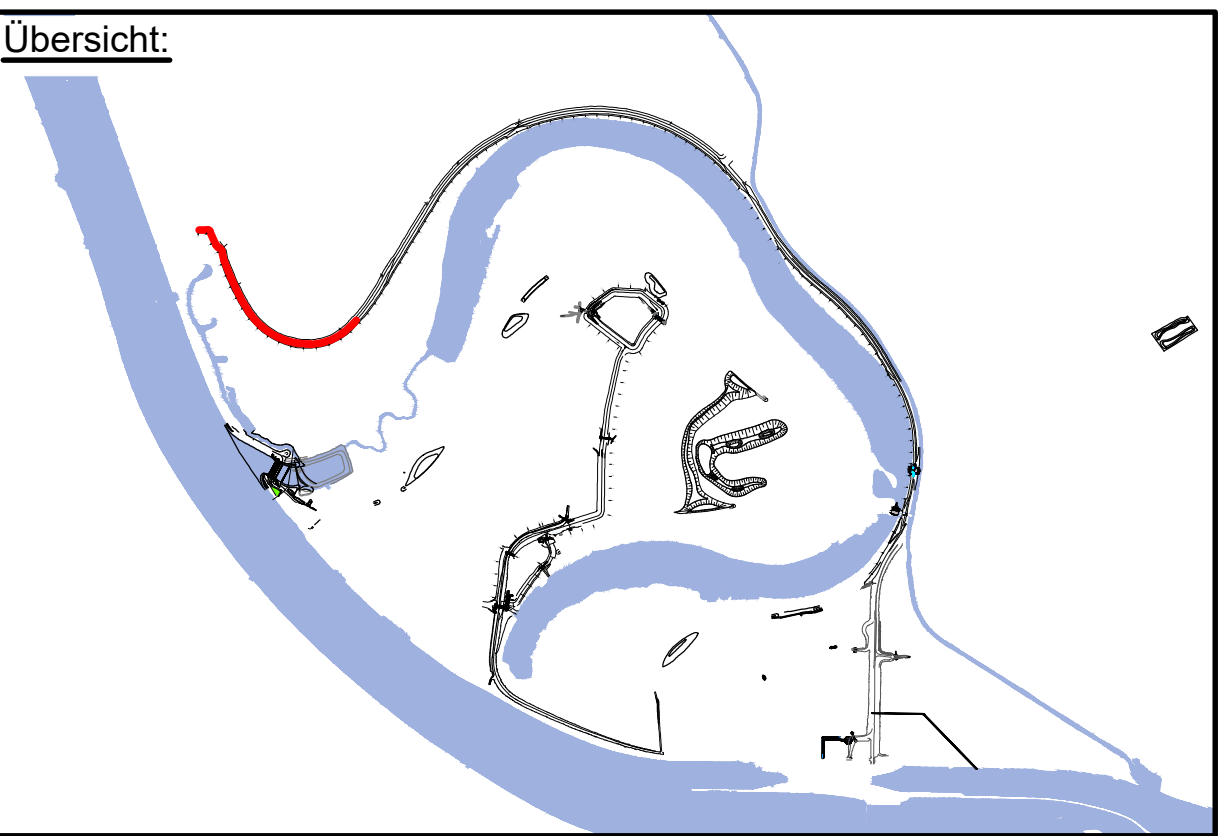

Festgestellt gem. § 68 Abs. 1 WHG durch Beschluss vom 30.10.2025 Nr. RNB-55.1.W 4543-1-25

Regierung von Niederbayern
Landshut, 30.10.2025


gez.
Jahn
Oberregierungsrat

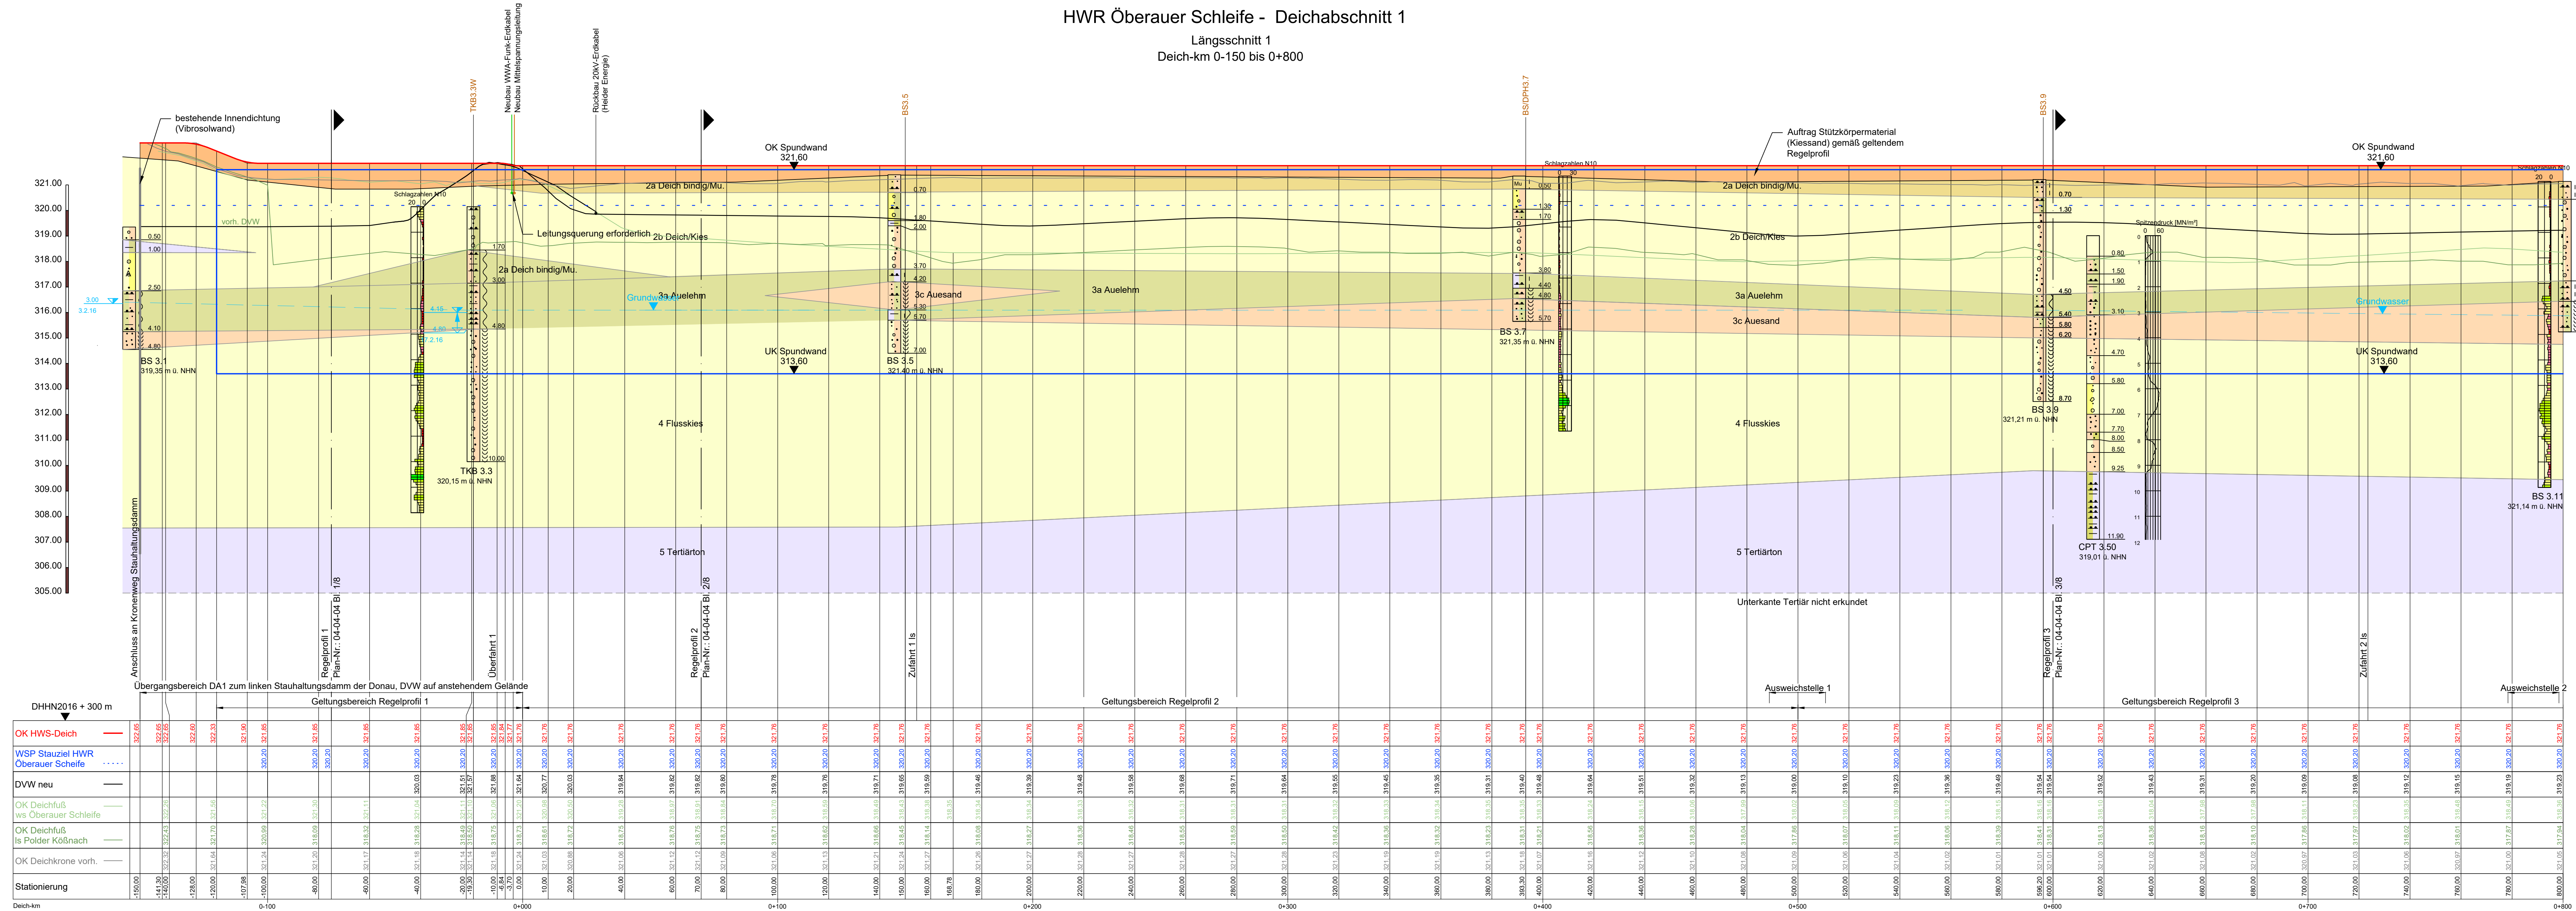

Grundlagen der Darstellung



Bestandsvermessung: RMD Wasserstraßen GmbH, 2009
Einkaufsvermessung: Tractebel Hydroprojekt GmbH, 2015
Baugrunderkundung: Tractebel Hydroprojekt GmbH, 2016
Flur-/Liegenschaftskarte: Bayerische Vermessungsverwaltung

Gew. I
Donau

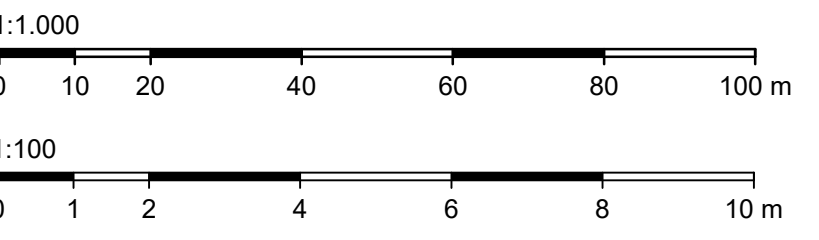

Lagesystem: Landeskoordinatensystem DHDN90 (Gauß-Krüger-Koordinaten)
Höhensystem: Landes Höhensystem DHHN2016 (m ü. NN)

Index	Bemerkung	geänd. am	Name	gepr. am	Name
Vorhaben:	4441.2 Gew I/Donau Hochwasserschutz Aktionsprogramm 2020 plus Hochwasserrückhaltung Oberauer Schleife		Unterlage: 04		Phase: Genehmigung
Vorhabensträger:	Freistaat Bayern, WWA Deggendorf		Plan-Nr.: 04-03		Blatt-Nr.: 1/3
Landkreis:	Straubing-Bogen/Stadt Straubing				
Gemeinde:	Stadt Straubing/Kirchroth/Altling				
Vorhabenzeichen (WAL):			Schutzvermerk/Dateiname: 04-04-03_1v3_BWP_DAI_LS_0-150+800_210413		
Maßstab:	1:1.000/100		entw. D. Körner	13.04.2021	
			gez. S. Körner	13.04.2021	
			gepr. Ezzeddine	13.04.2021	
Ingenieurgesellschaft	Lehmeyer Hydroprojekt - Lehmeyer München - Büro Prof. Kagerer		Wasserwirtschaftsamt		
Hochwasserrückhaltung Oberauer Schleife	c/o Tractebel Hydroprojekt GmbH, Riednerstraße 18, 99427 Weimar		Deggendorf		
Entwurfsverfasser			Dettelstraße 20		
			94469 Deggendorf		
			Vorhabensträger		
30.04.2021	gez. Ezzeddine		14.07.2023	gez. Ratzinger	
Datum	Unterschrift Entwurfsverfasser		Datum	Unterschrift Vorhabensträger	

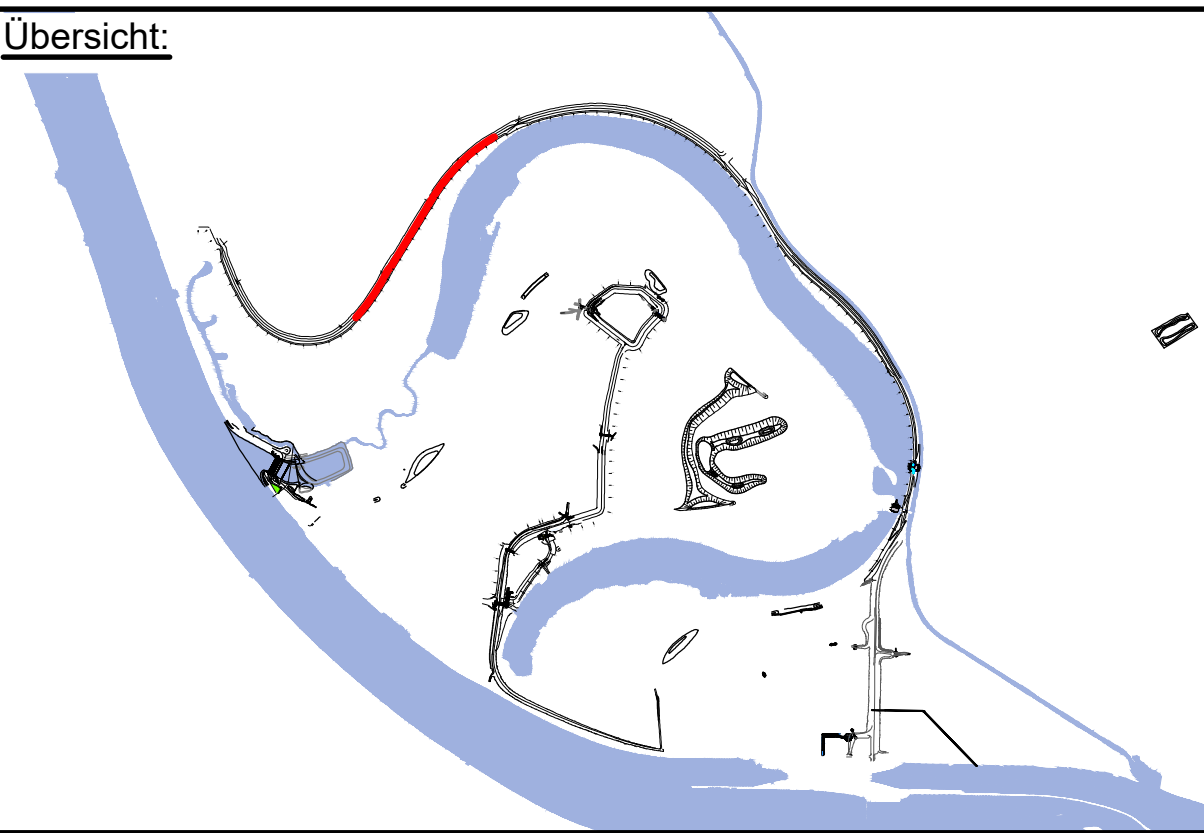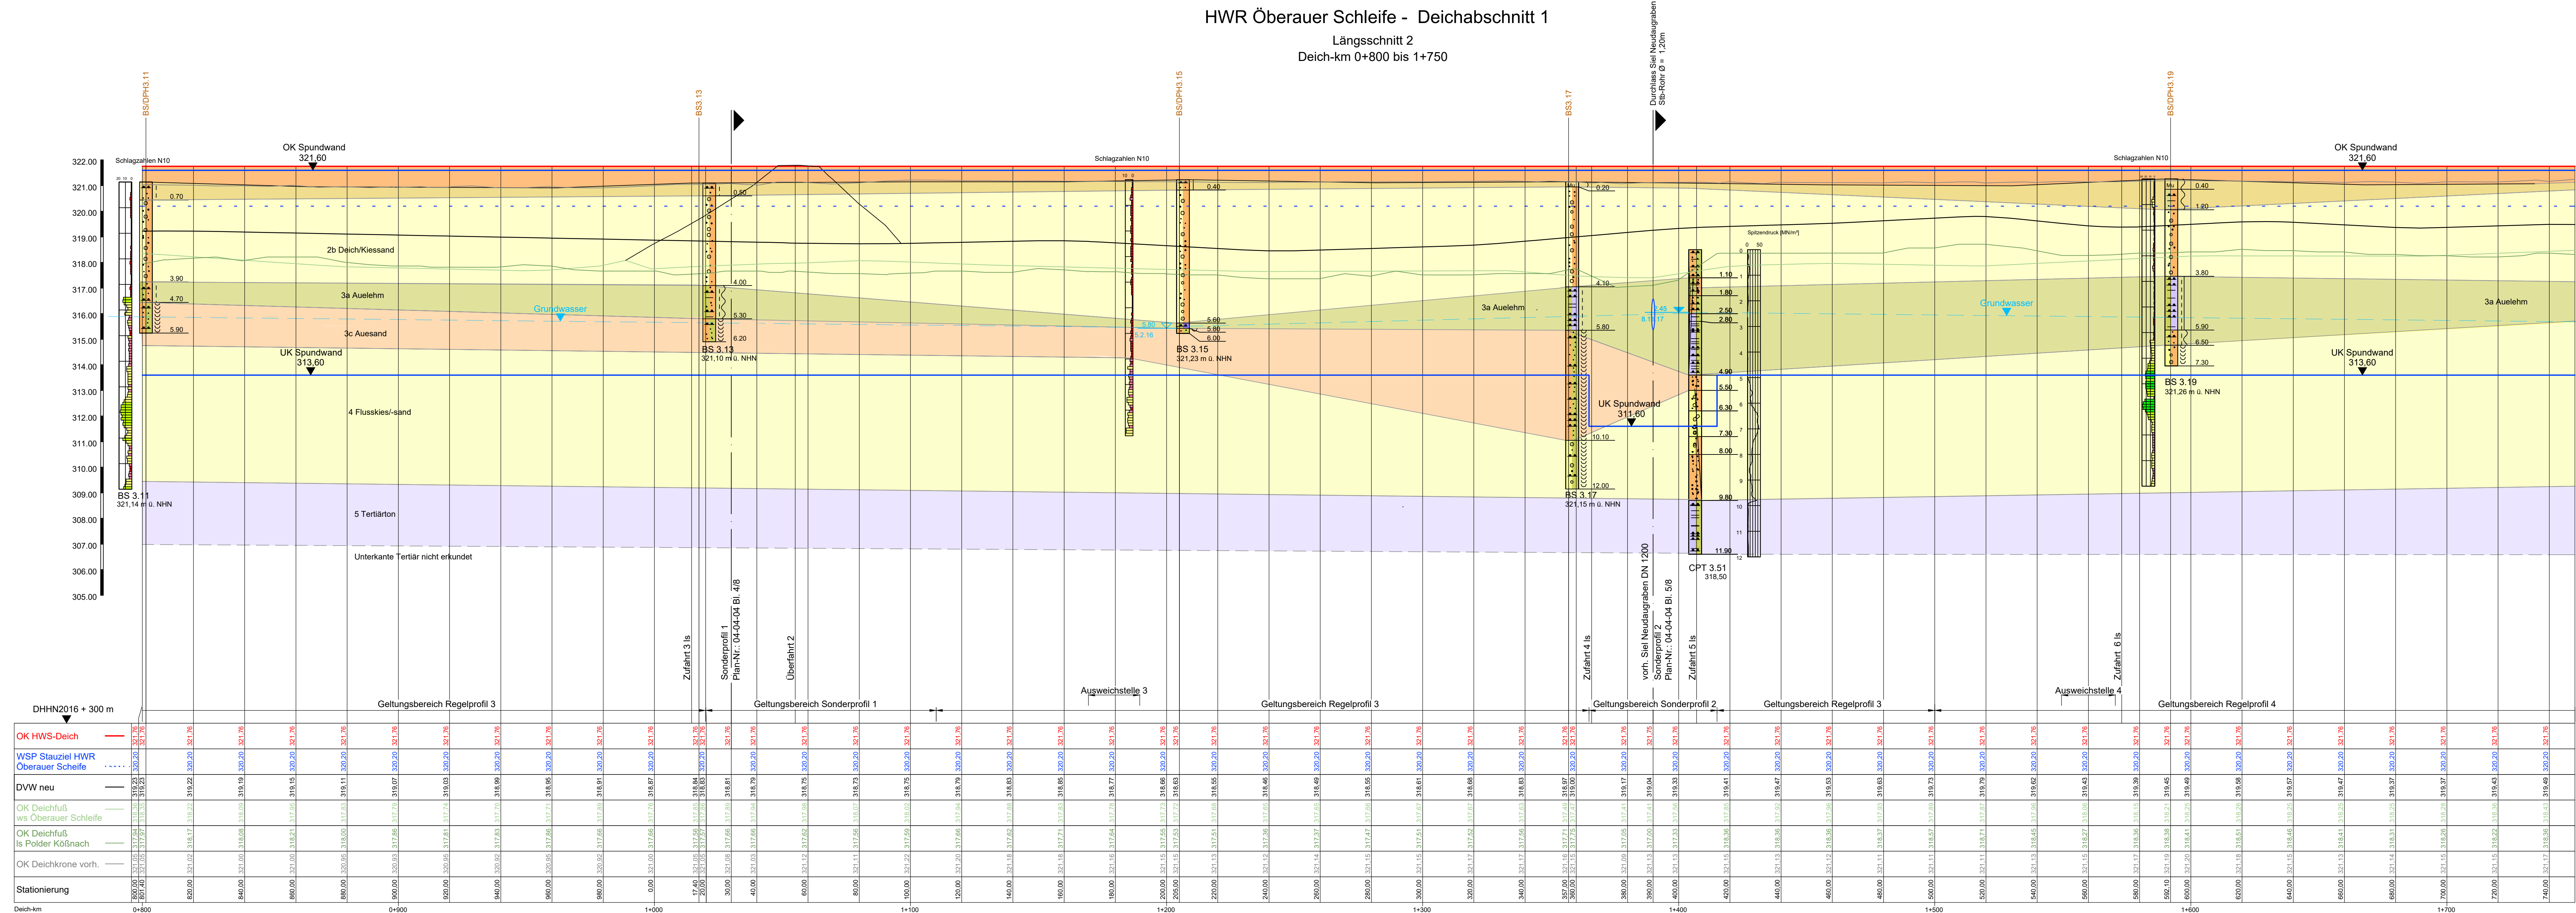


Festgestellt gem. § 68 Abs. 1 WHG
durch Beschluss vom 30.10.2025
Nr. RNB-55.1.W 4543-1-25

Regierung von Niederbayern
Landshut, 30.10.2025

gez.
Jahn
Oberbürgermeister

Wasserwirtschaftsamt
Deggendorf

Grundlagen der Darstellung
Bestandsvermessung: RMD Wasserstraßen GmbH, 2009
Einflussvermessung: Tractebel Hydroprojekt GmbH, 2015
Deichzustandsanalyse: Tractebel Hydroprojekt GmbH, 2016
Baugrunderkundung: Tractebel Hydroprojekt GmbH, 2016
Flur-/ Liegenschaftskarte: Bayerische Vermessungsverwaltung

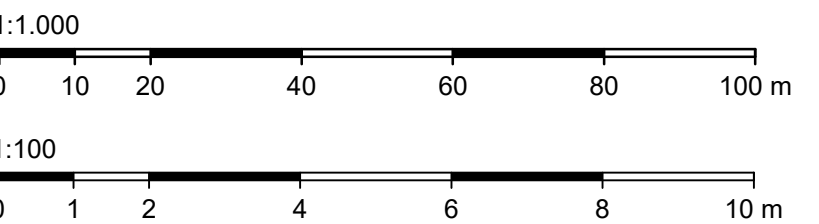

Lagesystem: Landeskoordinatensystem DHDN90 (Gauß-Krüger-Koordinaten)
Höhensystem: Landes Höhensystem DHHN2016 (m ü. NN)

Index	Bemerkung	geänd. am	Name	gepr. am	Name
Vorhaben:	4441.2 Gew I/Donau Hochwasserschutz Aktionsprogramm 2020 plus Hochwasserrückhaltung Oberauer Schleife		Unterlage: 04	Phase: Genehmigung	
Vorhabensträger:	Freistaat Bayern, WWA Deggendorf		Plan-Nr.: 04-03	Blatt-Nr.: 2/3	
Landkreis:	Straubing-Bogen/Stadt Straubing		Schutzvermerk/Dateiname: 04-04-03_2v3_BWP_DAI_LS_0+800-1+750_210413		
Gemeinde:	Stadt Straubing/Kirchroth/Alting		Vorhabenzeichen (WAL):		
Maßstab:	1:1.000/100		Flutpolderdeich DA1 Längsschnitt Deich-km 0+800 bis 1+750	entw. D. Körner gez. S. Körner gepr. Ezzeddine	13.04.2021 13.04.2021 13.04.2021
Ingenieurgesellschaft Lahmeyer Hydroprojekt - Lahmeyer München - Büro Prof. Kagerer Hochwasserrückhaltung Oberauer Schleife c/o Tractebel Hydroprojekt GmbH, Riederstraße 18, 99427 Weimar			Wasserwirtschaftsamt Deggendorf Deiterstraße 20 94469 Deggendorf		
Entwurfsverfasser			Vorhabensträger		
30.04.2021 Datum	gez. Ezzeddine Unterschrift Entwurfsverfasser		14.07.2023 Datum	gez. Ratzinger Unterschrift Vorhabensträger	

Gew. I
Donau





L:\2734_Oberauer-Schleife\03_LP304_B4404_DAT\DWGL\S04-04-03_1-3_BWP_DAI_LS_201217.dwg

HWR Öberauer Schleife - Deichabschnitt 1

Längsschnitt 3

Deich-km 1+750 bis 2+800

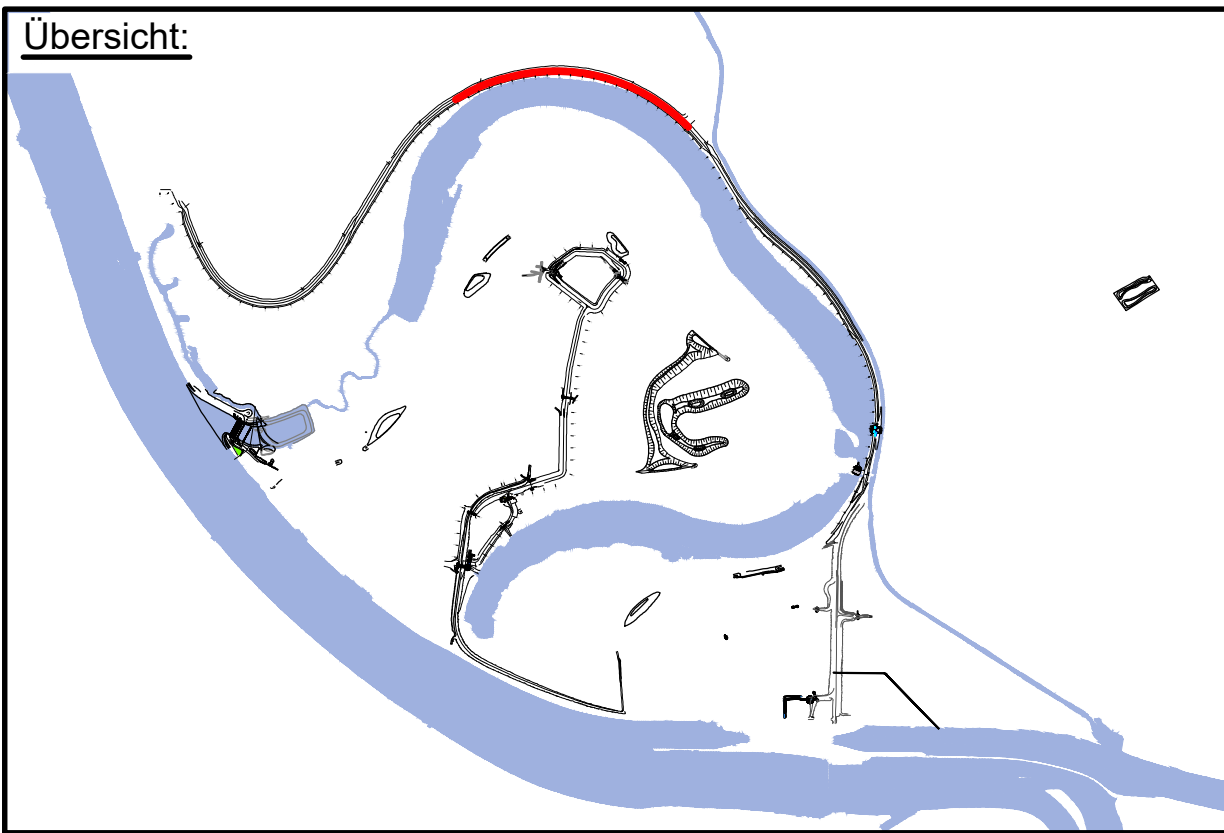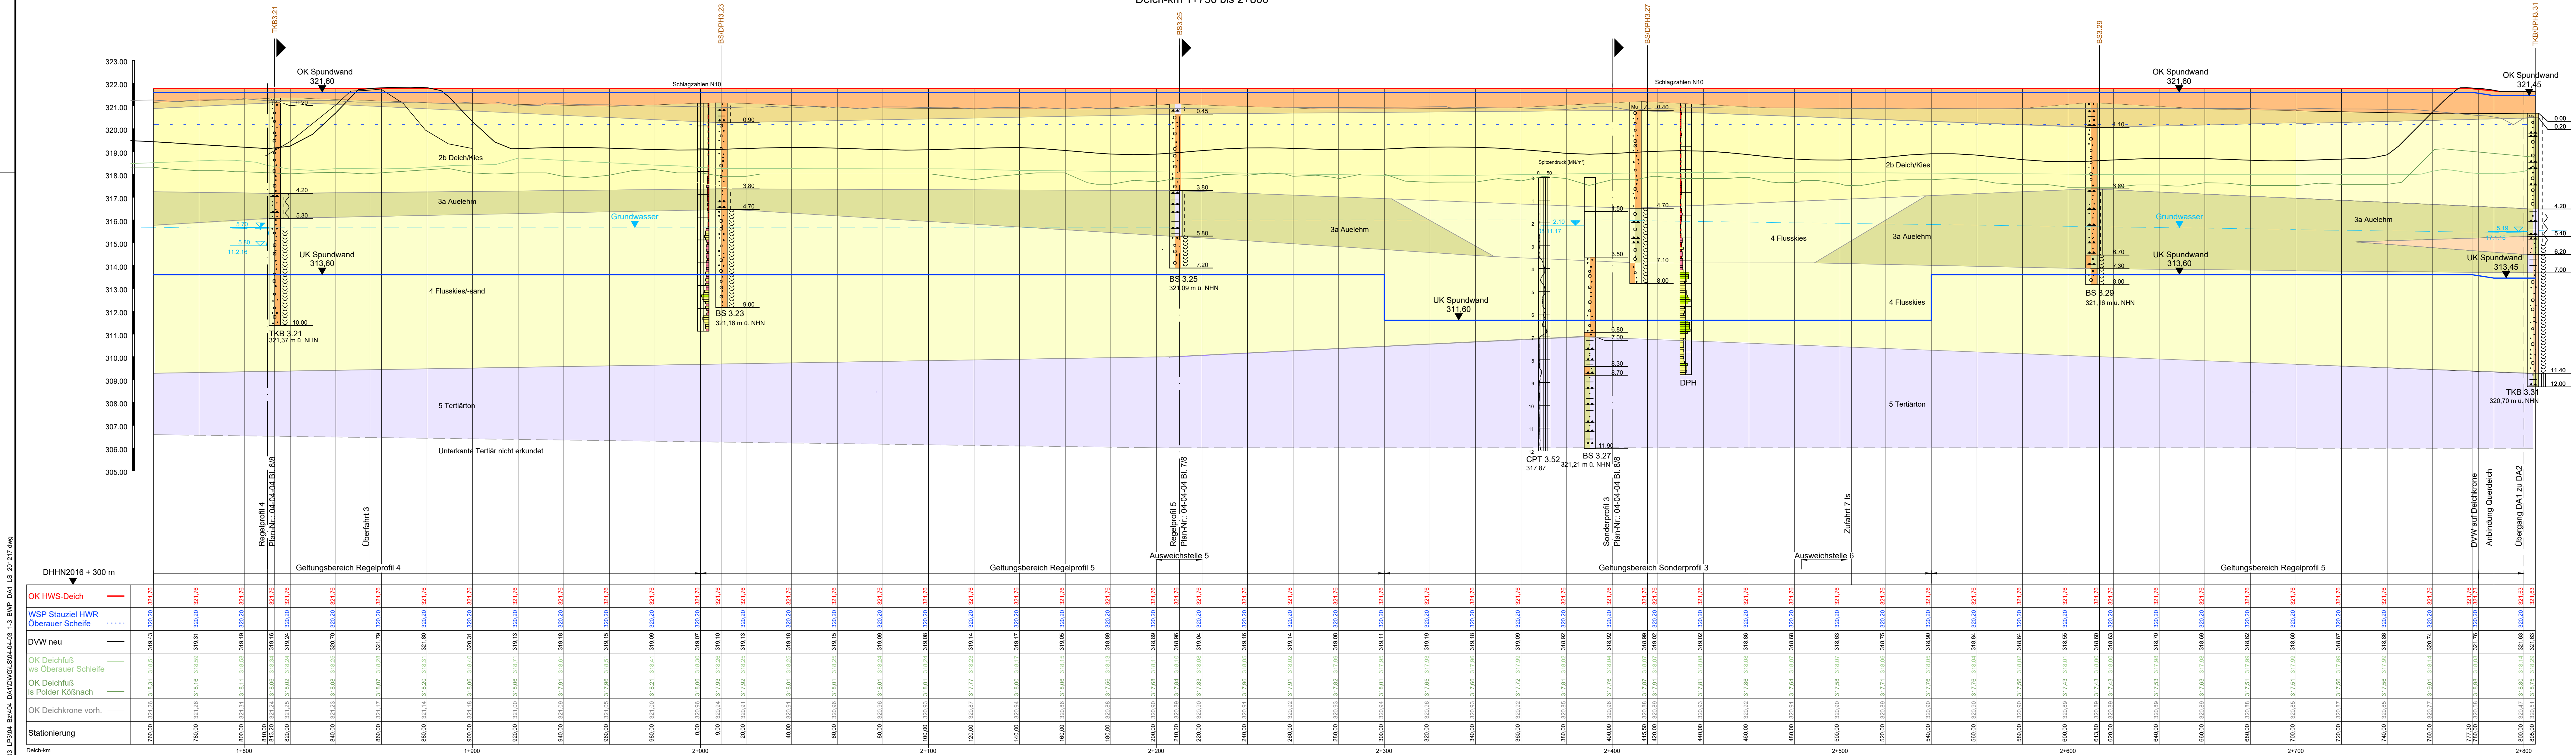

Festgestellt gem. § 68 Abs. 1 WHG durch Beschluss vom 30.10.2025 Nr. RNB-55.1.W 4543-1-25


Regierung von Niederbayern Landshut, 30.10.2025

gez. Jahn Oberregierungsrat

Wasserwirtschaftsamt Deggendorf

Grundlagen der Darstellung
Bestandsvermessung: RMD Wasserstraßen GmbH, 2009
Einkaufsvermessung: Tractebel Hydroprojekt GmbH, 2015
Deichzustandsanalyse: Tractebel Hydroprojekt GmbH, 2016
Baugrunderkundungen: Tractebel Hydroprojekt GmbH, 2016
Flur-/ Liegenschaftskarte: Bayerische Vermessungsverwaltung

Gew. I Donau

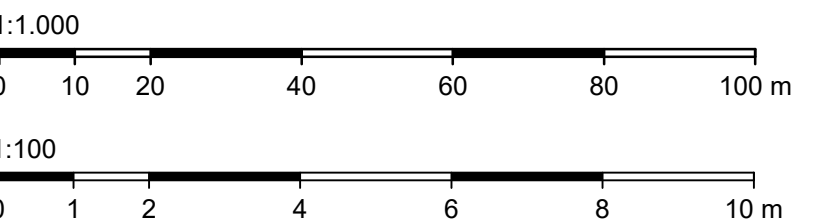


Lagesystem: Landeskoordinatensystem DHDN90 (Gauß-Krüger-Koordinaten)
Höhensystem: Landes Höhensystem DHHN2016 (m ü. NN)

Index	Bemerkung	geänd. am	Name	gepr. am	Name
Vorhaben:	4441.2 Gew I/Donau Hochwasserschutz Aktionsprogramm 2020 plus Hochwasserrückhaltung Öberauer Schleife		Unterlage: 04	Phase: Genehmigung	
Vorhabensträger:	Freistaat Bayern, WWA Deggendorf		Plan-Nr.: 04-03	Blatt-Nr.: 3/3	
Landkreis:	Straubing-Bogen/Stadt Straubing		Schutzvermerk/Dateiname: 04-04-03_3v3_BWP_DAI_LS_1+750-2+800_210413		
Gemeinde:	Stadt Straubing/Kirchroth/Altting				
Vorhabenzeichen (WAL):					
Maßstab:	1:1.000/100		entw. D. Körner	13.04.2021	
	Flutpolderdeich DA1 Längsschnitt Deich-km 1+750 bis 2+800		gez. S. Körner	13.04.2021	
			gepr. Ezzeddine	13.04.2021	
Ingenieurgesellschaft Lahmeyer Hydroprojekt - Lahmeyer München - Büro Prof. Kagerer			Wasserwirtschaftsamt Deggendorf		
Hochwasserrückhaltung Öberauer Schleife			Deiterstraße 20		
c/o Tractebel Hydroprojekt GmbH, Riederstraße 18, 99427 Weimar			94469 Deggendorf		
Entwurfsverfasser			Vorhabensträger		
30.04.2021	gez. Ezzeddine		14.07.2023	gez. Ratzinger	
Datum	Unterschrift Entwurfsverfasser		Datum	Unterschrift Vorhabensträger	

© Tractebel Hydroprojekt GmbH 2021 Schutzvermerk DIN ISO 18016 beachten

Regelprofil 1 Deich-km 0-120 bis 0+000

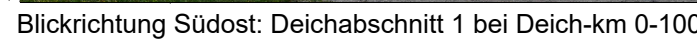

- Wasserwirtschaftsamt
Deggendorf

gez.
Jahn
Oberregierungsrat



Gew. I
Donau

Bestandsvermessung:	RMD Wasserstraßen GmbH, 2009
Entwurfsvermessung:	Tractebel Hydroprojekt GmbH, 2015
Deichzustandsanalyse:	Tractebel Hydroprojekt GmbH, 2016
Baugrundgutachten:	Tractebel Hydroprojekt GmbH, 2016
Flur-/ Liegenschaftskarte:	Bayerische Vermessungsverwaltung

Lagesystem: Landeskoordinatensystem DHDN90 (Gauß-Krüger-Koordinaten)

© Tractebel Hydroprojekt GmbH, 2021 Schutzvermerk DIN ISO 16016 beachten!

Nordwestlicher Flutpolderdeich im Polder Kößnach
Regelprofil 2 Deich-km 0+000 bis 0+500

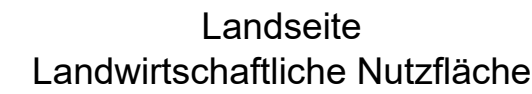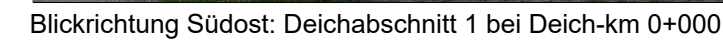


Wasserseite
Obere Öberauer Schleife
(FFH Gebiet)

gez.
Jahn
Oberregierungsrat

Gew. I
Donau

1:100

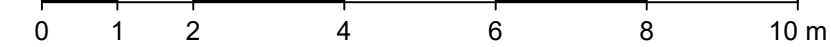


Lagesystem: Landeskoordinatensystem DHDN90 (Gauß-Krüger-Koordinaten)

Index	Bemerkung	geänd. am	Name	gepr. am	Name					
Vorhaben:	4441.2 Gew I/Donau Hochwasserschutz Aktionsprogramm 2020 plus Hochwasserrückhaltung Öberauer Schleife					Unterlage: 04		Phase: Genehmigung		
Vorhabensträger:	Freistaat Bayern, WWA Deggendorf					Plan-Nr.: 04-04		Blatt-Nr.: 2/8		
Landkreis:	Straubing-Bogen/Stadt Straubing									
Gemeinde:	Stadt Straubing/Kirchroth/Atting									
Vorhabenskennzeichen (WAL):*						Schutzvermerk/Dateiname: 04-04-04_2V8_BWP_DA1_RP2_210215.DWG				
Maßstab:	Flutpolderdeich DA1 Regelprofil 2 Deich-km 0+000 bis 0+500					entw.	D. Körner	13.04.2021		
1:100						gez.	Broß./S. Kö	13.04.2021		
						gepr.	Ezzeddine	13.04.2021		
Ingenieurgemeinschaft Lahmeyer Hydroprojekt - Lahmeyer München - Büro Prof. Kagerer Hochwasserrückhaltung Öberauer Schleife c/o Tractebel Hydroprojekt GmbH, Rießnerstraße 18, 99427 Weimar						Wasserwirtschaftsamt Deggendorf Detterstraße 20 94469 Deggendorf				
Entwurfsschreiber						Vorhabensträger				
30.04.2021		gez. Ezzeddine				14.07.2023		gez. Ratzinger		
Datum		Unterschrift Entwurfsschreiber				Datum		Unterschrift Vorhabensträger		

© Tractebel Hydroprojekt GmbH, 2021 Schutzvermerk DIN ISO 16016 beachten!

Regelprofil 3 Deich-km 0+500 bis 1+500

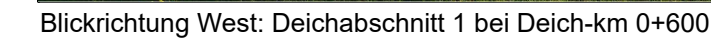

gez.
Jahn
Oberregierungsrat

Gew. I
Donau



Bestandsvermessung:	RMD Wasserstraßen GmbH, 2009
Entwurfsvermessung:	Tractebel Hydroprojekt GmbH, 2015
Deichzustandsanalyse:	Tractebel Hydroprojekt GmbH, 2016
Baugrundgutachten:	Tractebel Hydroprojekt GmbH, 2016
Flur-/ Liegenschaftskarte:	Bayerische Vermessungsverwaltung

Lagesystem: Landeskoordinatensystem DHDN90 (Gauß-Krüger-Koordinaten)

Höhensystem: Landeshöhensystem DHHN2016 (m ü. NHN)

© Tractebel Hydroprojekt GmbH, 2021 Schutzvermerk DIN ISO 16016 beachten!


L:\12734_Oeberger-Schleife\03_LP3\04_Bz\404_DA1\DWG\04-04-04_3v8_BWP_DA1_RP3_210413.dwg

HWR Öberauer Schleife - Deichabschnitt 1

nordwestlicher Flutpolderdeich im Polder Kößnach

Sonderprofil 1 von Deich-km 1+020 bis 1+110

ca. 41

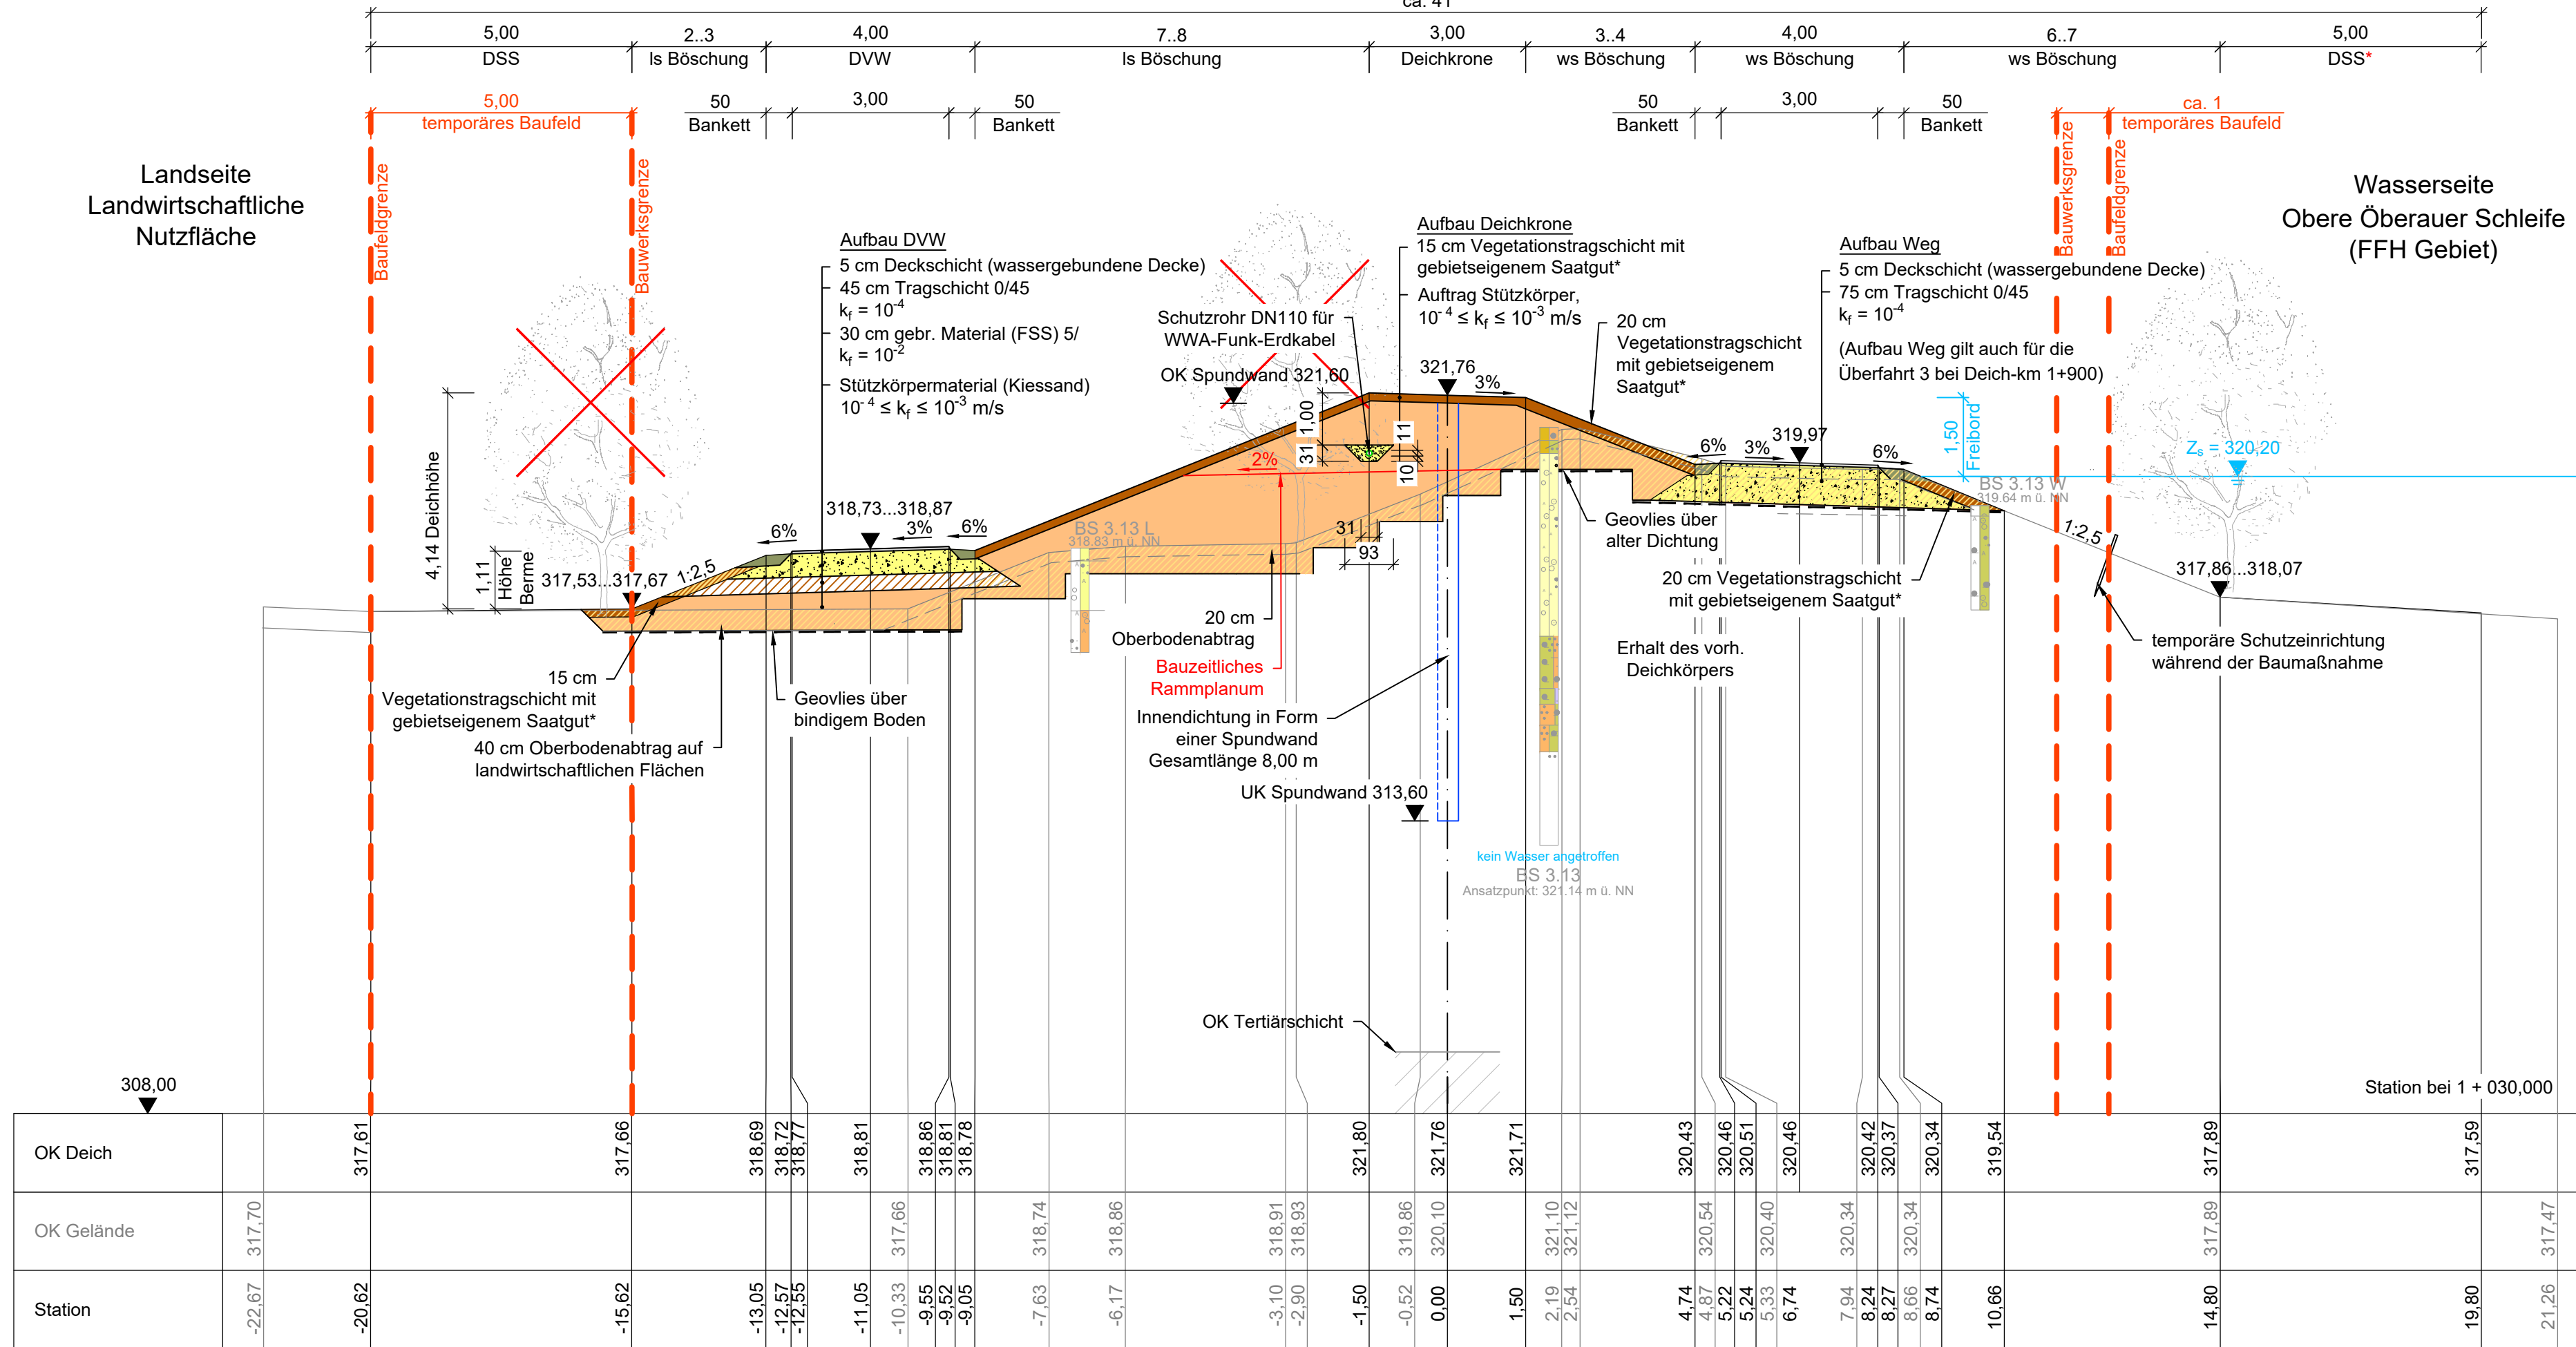

Blickrichtung Nordost: Deichabschnitt 1 bei Deich-km 1+000

Legende

- vorhandenes Deichprofil
- geplantes Deichprofil
- Bauwerks- / Baufeldgrenze
- Vegetationstragschicht
- nichtbindige Vegetationstragschicht
- Auftrag Deichstützkörper
- Schotter-/ Kiestragschicht
- gebr. Material (FSS) 5/56
- Rückbau
- Bankett
- Zs Stauziel HWR
- GW Grundwasser
- DSS Deichschutzstreifen
- DSS* zur Unterhaltung bei Erhalt des vorhandenen Baumbestandes
- DVW Deichverteidigungsweg
- * inkl. Schnellbegrünung gem. hydraulischer Anforderungen
- ws wasserseitig
- ls landseitig

Grundlagen der Darstellung

Bestandsvermessung: RMD Wasserstraßen GmbH, 2009
Entwurfsvermessung: Tractebel Hydroprojekt GmbH, 2015
Deichzustandsanalyse: Tractebel Hydroprojekt GmbH, 2016
Baugrundgutachten: Tractebel Hydroprojekt GmbH, 2016
Flur-/ Liegenschaftskarte: Bayerische Vermessungsverwaltung

1:100

0 1 2 4 6 8 10 m


Lagesystem: Landeskoordinatensystem DHDN90 (Gauß-Krüger-Koordinaten)

Höhensystem: Landeshöhensystem DHHN2016 (m ü. NHN)




Index	Bemerkung	geänd. am	Name	gepr. am	Name
Vorhaben:	4441.2 Gew I/Donau Hochwasserschutz Aktionsprogramm 2020 plus Hochwasserrückhaltung Öberauer Schleife		Unterlage: 04		Phase: Genehmigung
Vorhabensträger:	Freistaat Bayern, WWA Deggendorf		Plan-Nr.: 04-04		Blatt-Nr.: 4/8
Landkreis:	Straubing-Bogen/Stadt Straubing		Schutzvermerk/Dateiname: 04-04-04_4V8_BWP_DA1_SP1_210413.DWG		
Gemeinde:	Stadt Straubing/Kirchroth/Atting		Vorhabenskennzeichen (WAL):*		
Maßstab:	1:100		entw. Körner	13.04.2021	
			gez. Broßmann	13.04.2021	
			gepr. Ezzeddine	13.04.2021	
Ingenieurgemeinschaft Lahmeyer Hydroprojekt - Lahmeyer München - Büro Prof. Kagerer Hochwasserrückhaltung Öberauer Schleife c/o Tractebel Hydroprojekt GmbH, Riefstraße 18, 99427 Weimar	Wasserwirtschaftsamt Deggendorf Dettnerstraße 20 94469 Deggendorf Vorhabensträger				
Entwurfsverfasser					
30.04.2021	gez. Ezzeddine				
Datum	Unterschrift Entwurfsverfasser				
	14.07.2023				
	gez. Ratzinger				
	Datum Unterschrift Vorhabensträger				




HWR Öberauer Schleife - Deichabschnitt 1
Errichtung von Sandsäulen in Gewässerböschung
Querschnitt 1 bei Neudaugraben-km 0-220,00

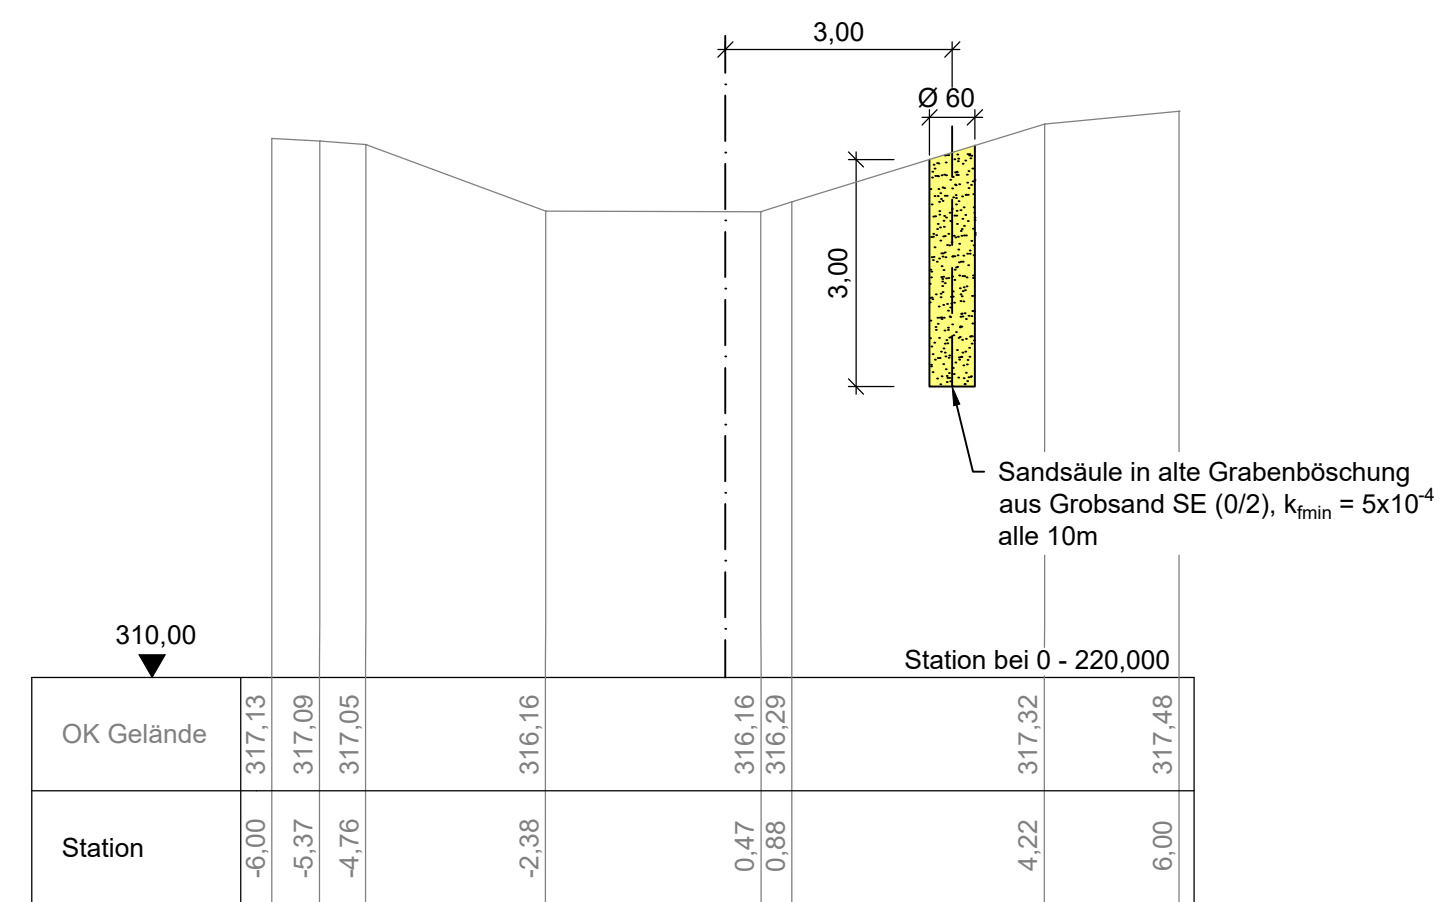

HWR Öberauer Schleife - Deichabschnitt 1
Errichtung von Sandsäulen in Gewässerböschung
Querschnitt 2 bei Neudaugraben-km 0-260,00

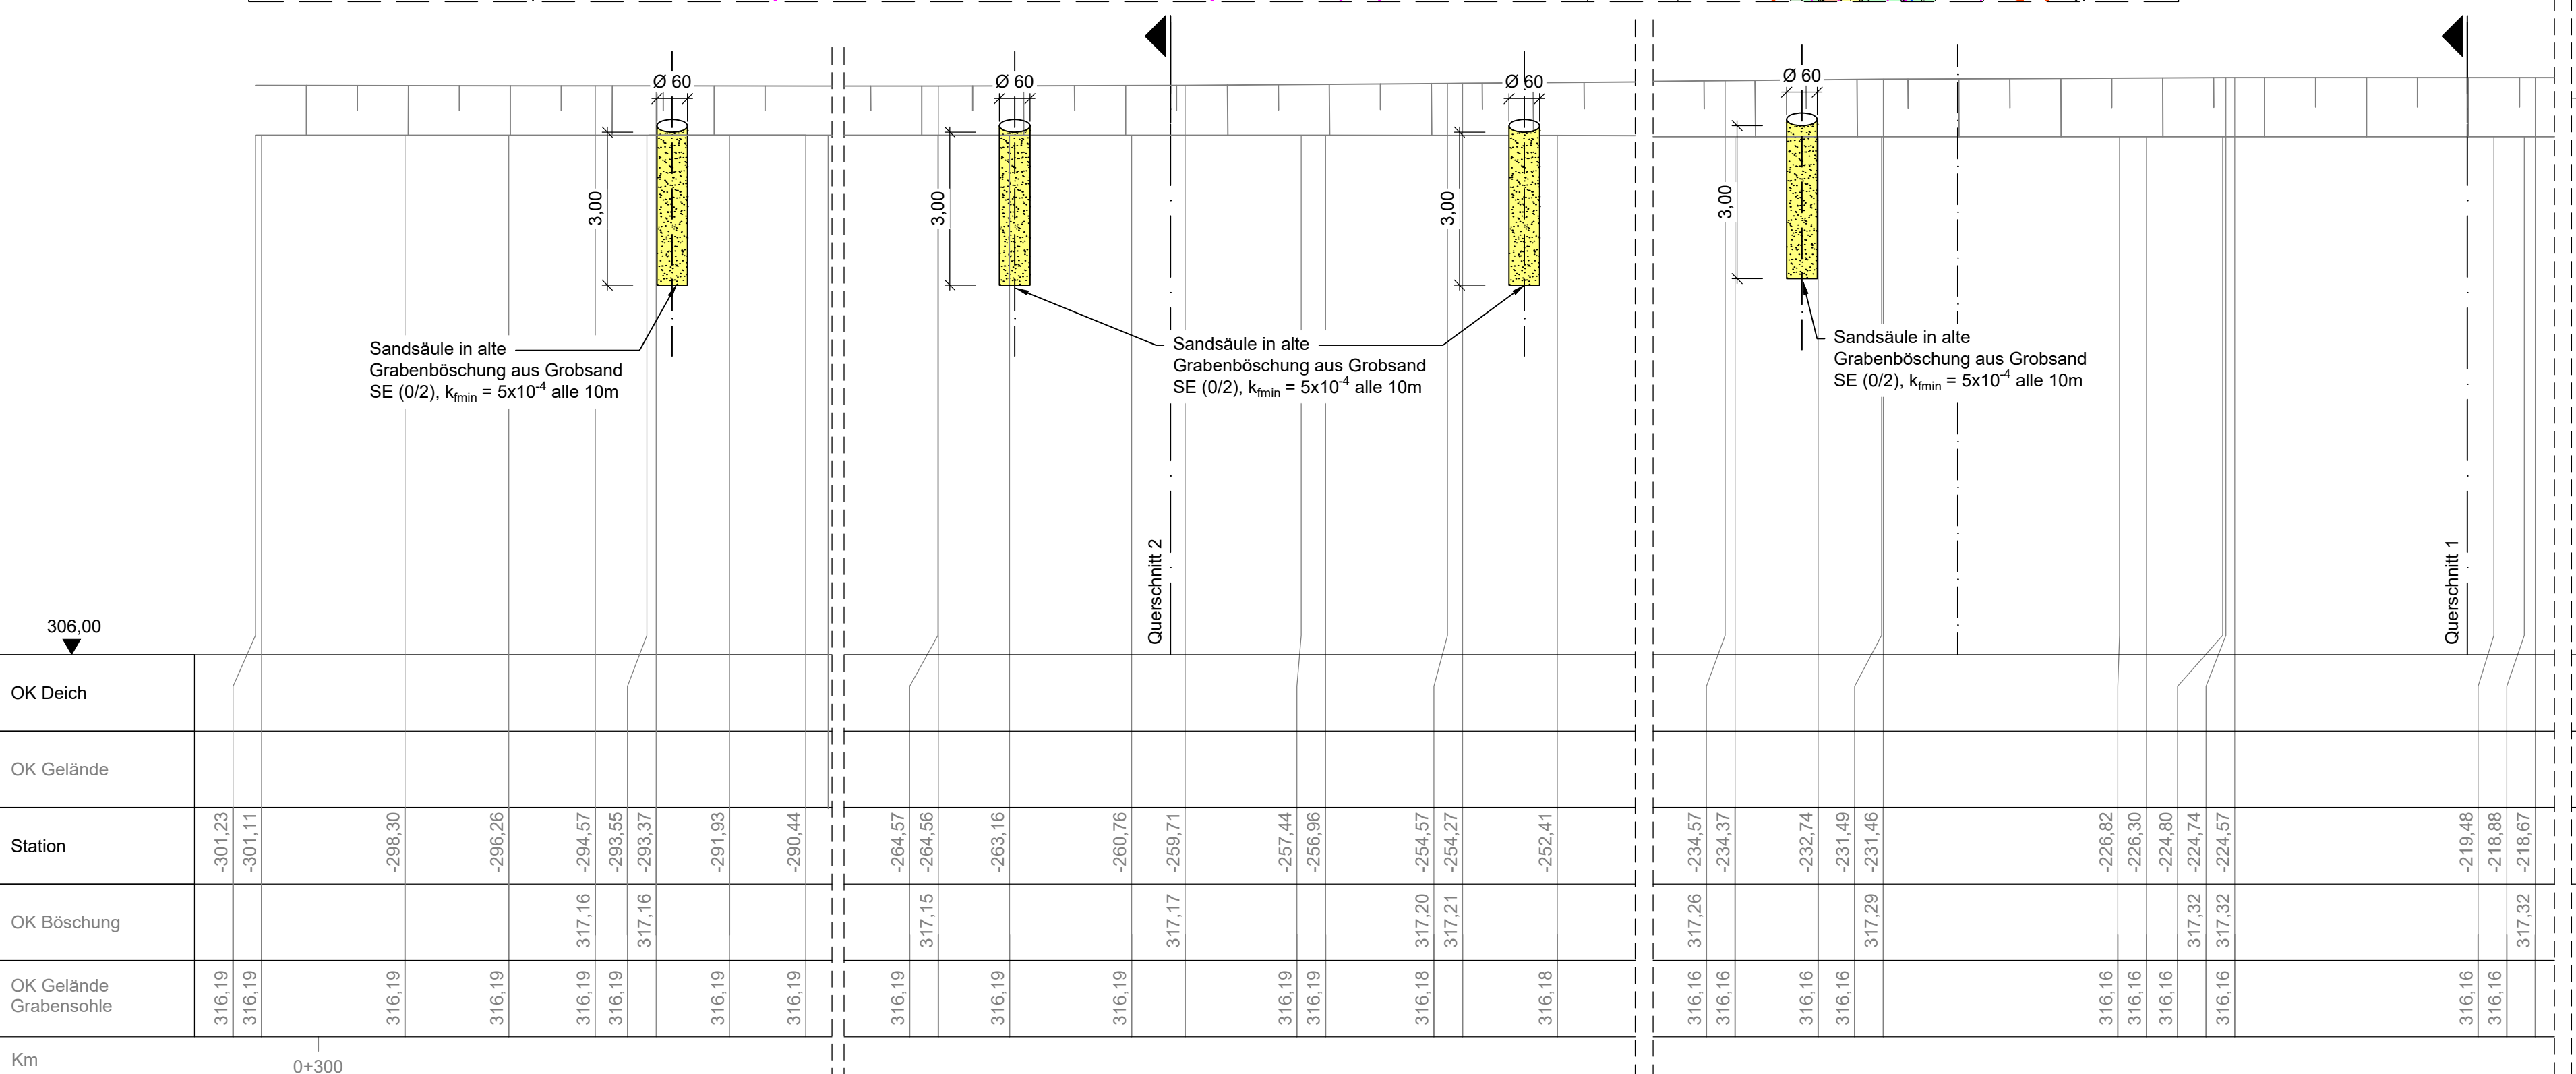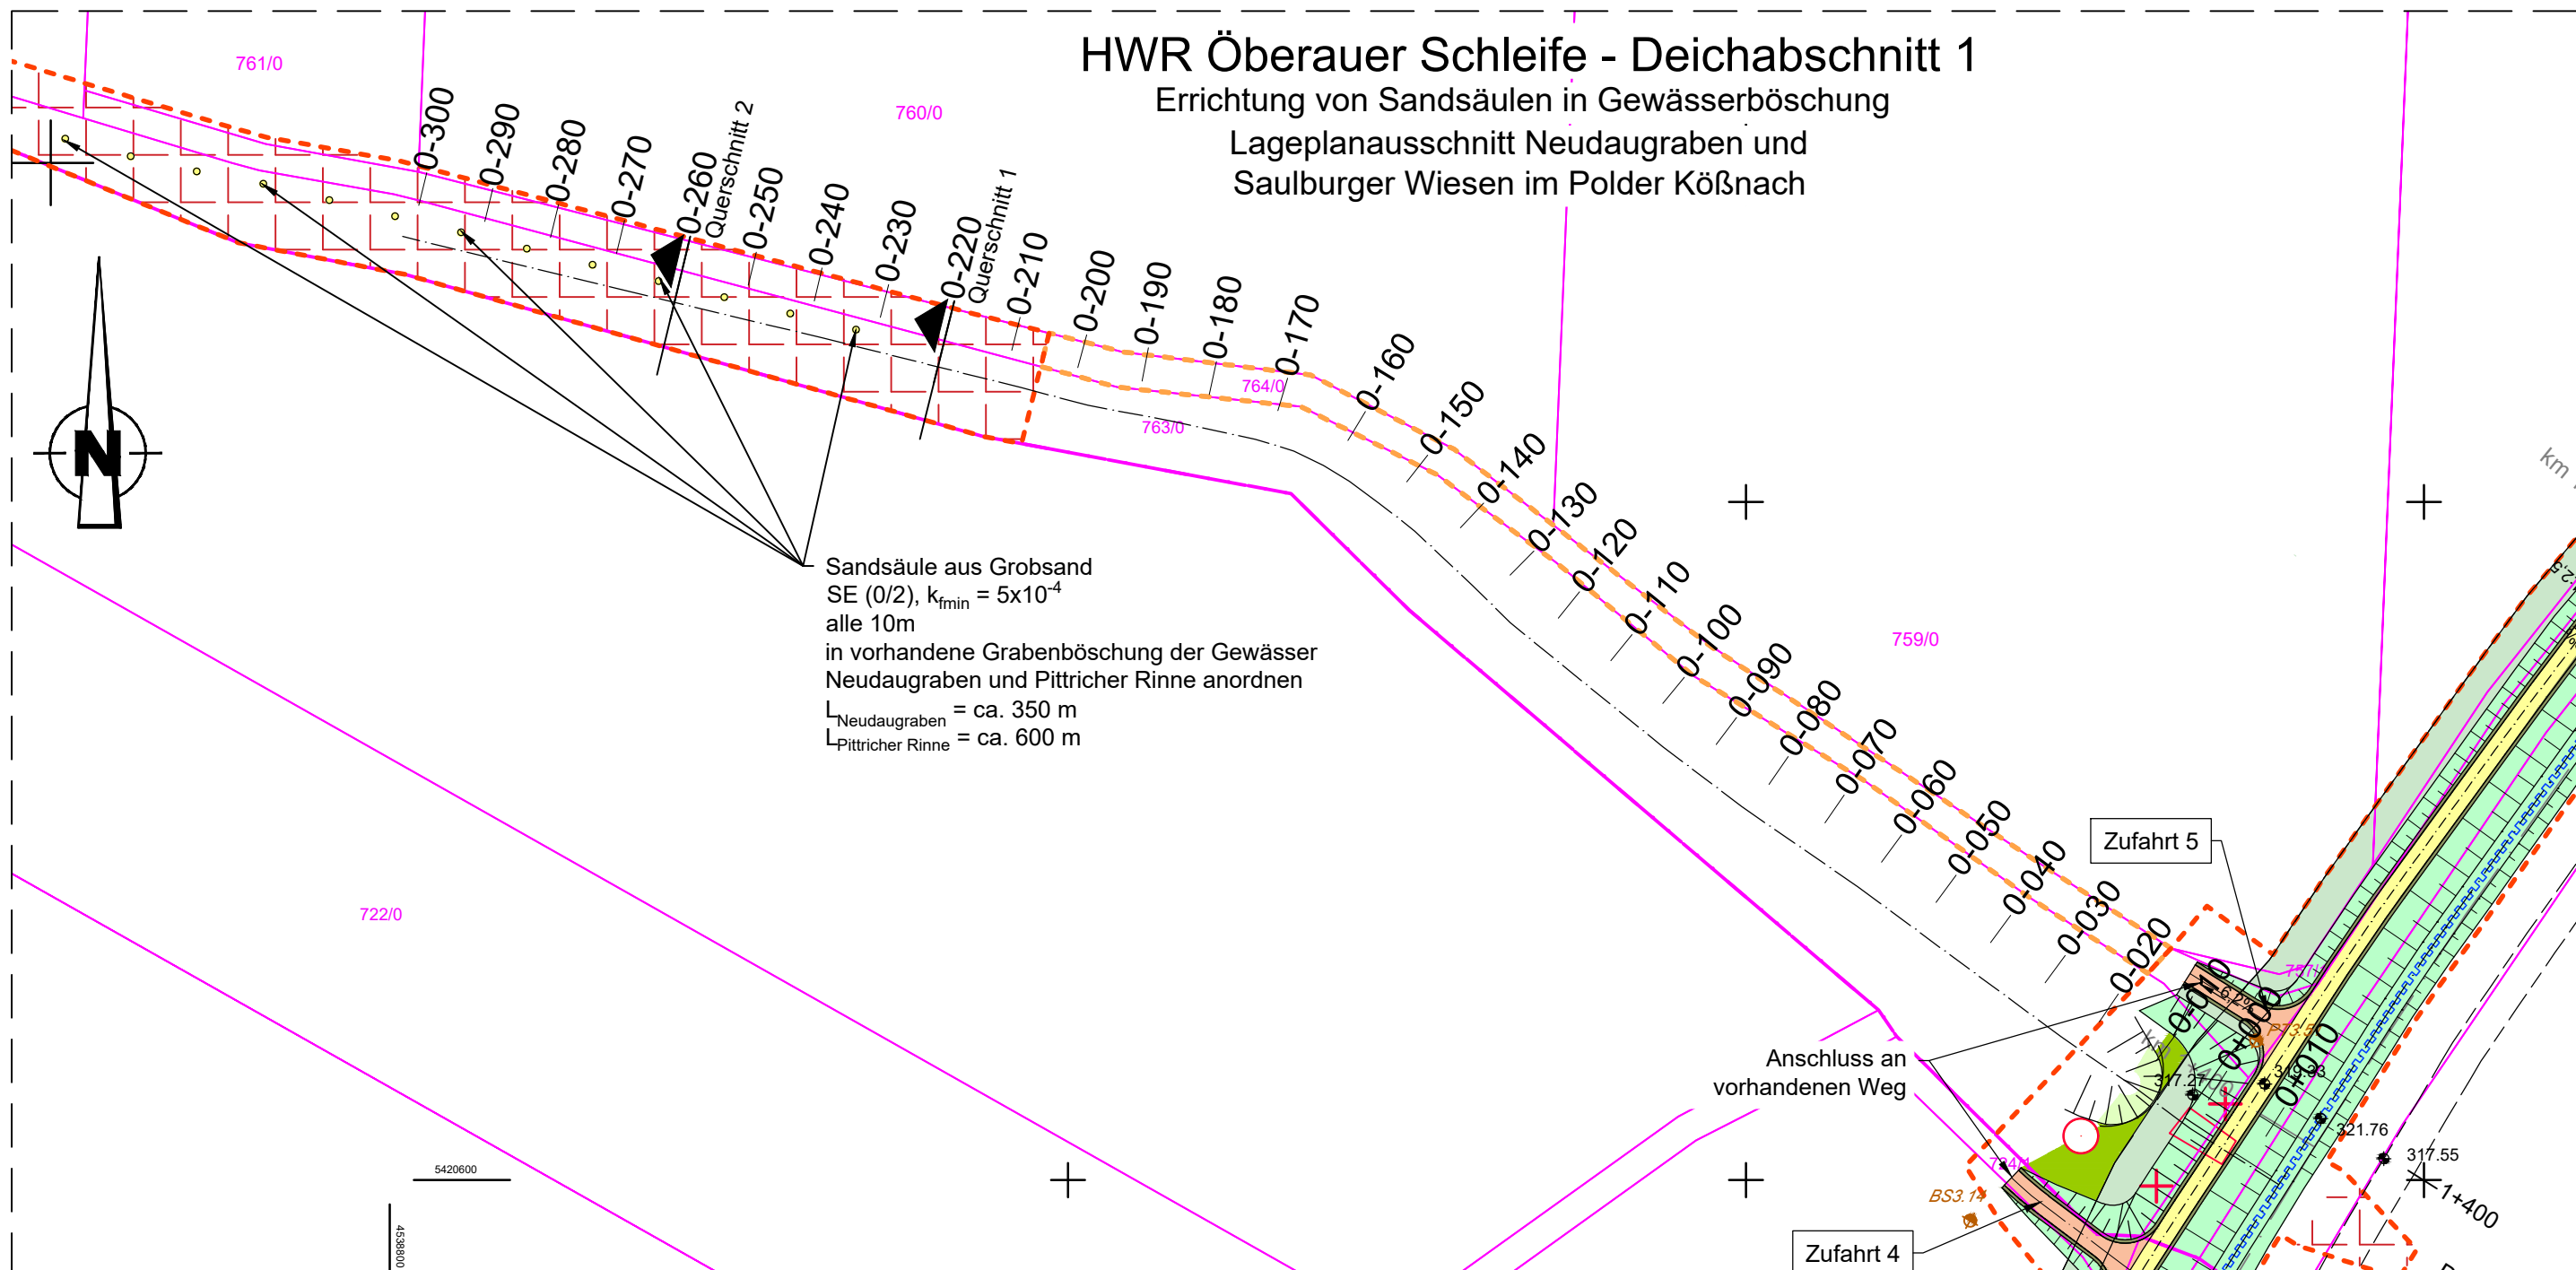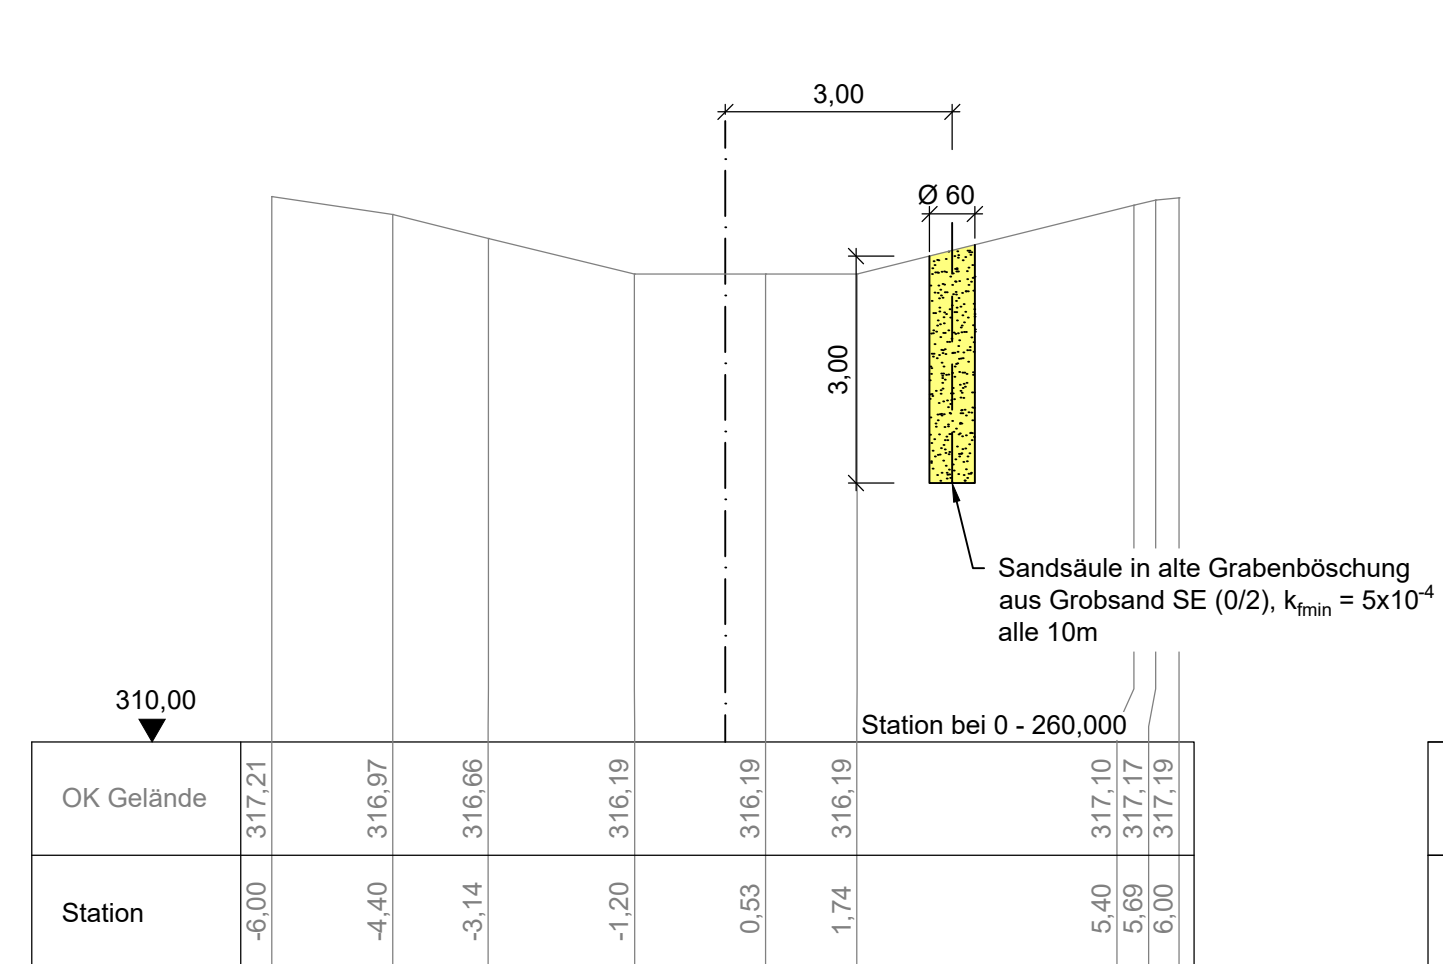

HWR Öberauer Schleife - Deichabschnitt 1
Bestandsbauwerk im Deich - Siel Neudaugraben
Sonderprofil 2 bei Deich-km 1+365 bis 1+415

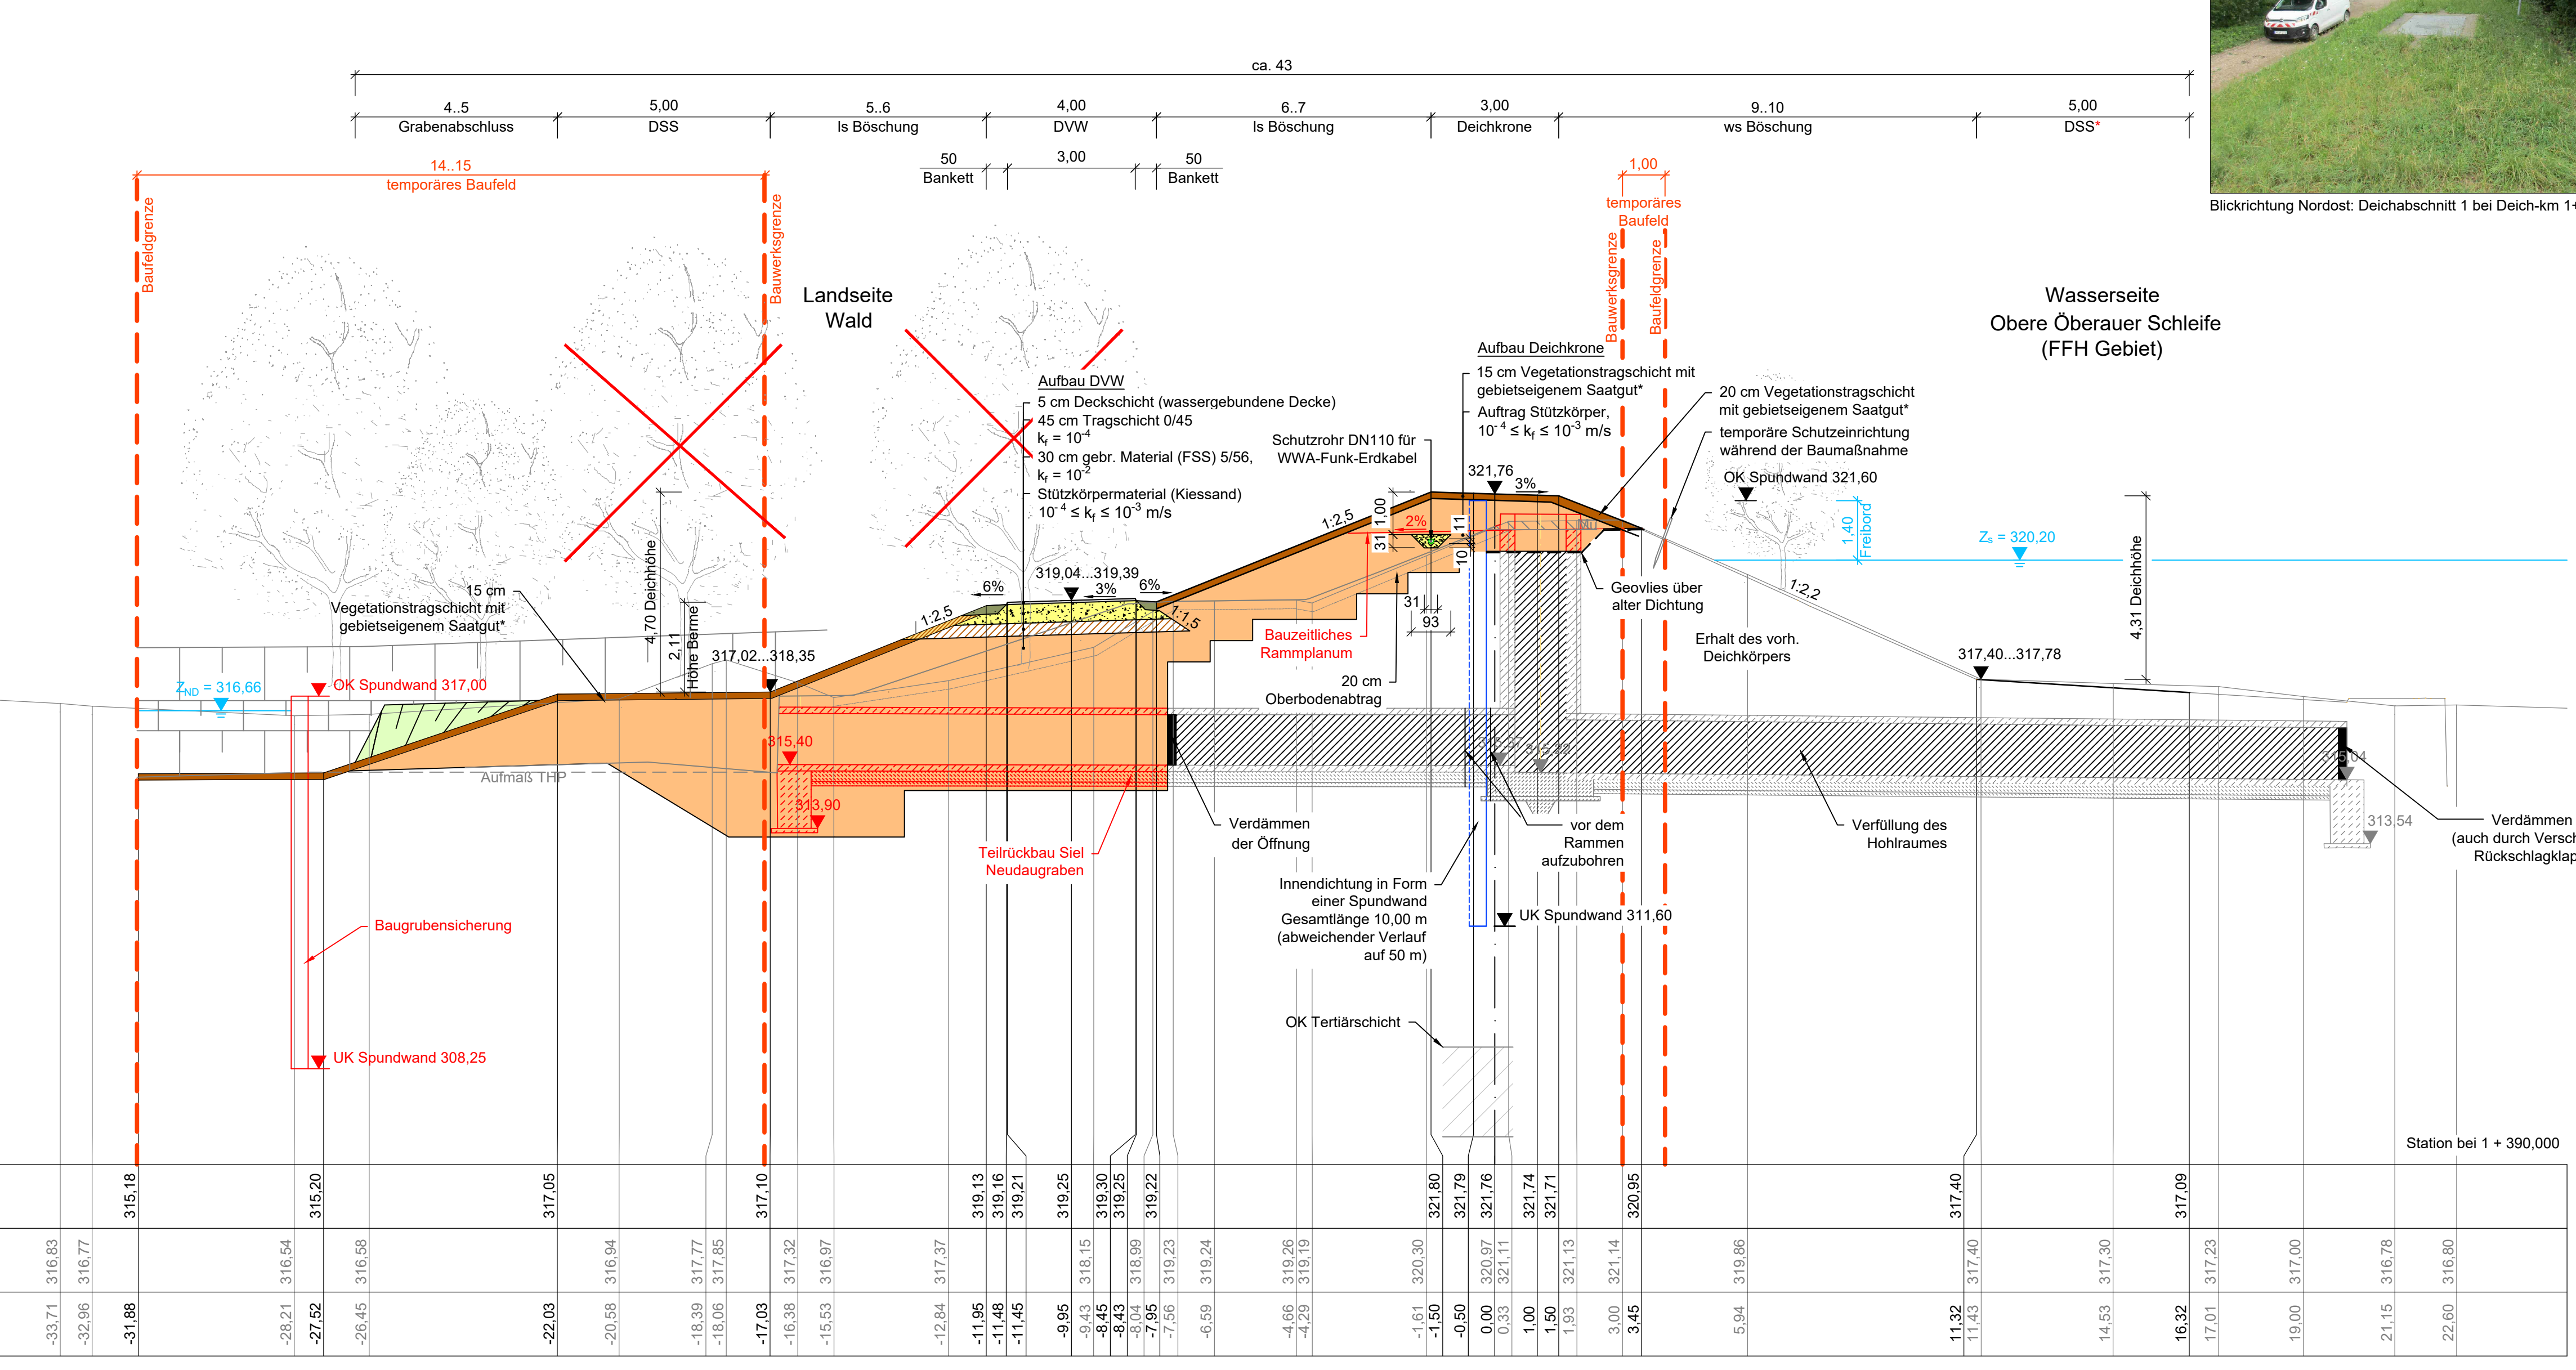

- Legende
- vorhandenes Deichprofil
 - geplantes Deichprofil
 - Bauwerks- / Baufeldgrenze
 - Vegetationstragschicht
 - nichtbindige Vegetationstragschicht
 - Auftrag Deichstützkörper
 - Schotter- / Kiestragschicht
 - gebr. Material (FSS) 5/56
 - Bankett
 - Verfüllung mit geeignetem Material
 - Verdämmung mit geeignetem Material
- ✗ Rodung
- Stauziel HWR
- Wasserstand Neudaugraben
- Grundwasser
- Deichschutzstreifen
- zur Unterhaltung bei Erhalt des vorhandenen Baumbestandes
- Deichverteidigungsweg
- inkl. Schnellbegrünung gem. hydraulischer Anforderungen
- wasserseitig
- landseitig



Blickrichtung Nordost: Deichabschnitt 1 bei Deich-km 1+375

Festgestellt gem. § 68 Abs. 1 WHG durch Beschluss vom 30.10.2025 Nr. RNB-55.1.W.4543-1-25

Regierung von Bayern Landshut, 30.10.2025

gez. Jahn Oberbürgermeister

Grundlagen der Darstellung

Bestandsvermessung: RMD Wasserstraßen GmbH, 2009

Entwurfsvermessung: Tracabel Hydroprojekt GmbH, 2015

Deichzustandsanalyse: Tracabel Hydroprojekt GmbH, 2016

Baugrundgutachten: Tracabel Hydroprojekt GmbH, 2016

Flur-/ Liegenschaftskarte: Bayerische Vermessungsverwaltung

Maßstab: 1:100

Flutpolderdeich DA1 Sonderprofil 2 Deich-km 1+365 bis 1+415

Ingenieurgesellschaft Lahmeyer Hydroprojekt - Lahmeyer München - Büro Prof. Kagerer

Hochwasserrückhaltung Öberauer Schleife

an Tracabel Hydroprojekt GmbH, Radenstraße 16, 99427 Weimar

Entwurfverfasser

30.04.2021

Datum

gez. Ezzeddine

Unterschrift Entwurfsverfasser

14.07.2023

Datum

gez. Rattinger

Unterschrift Vorhabensträger


Gew. I Donau

L:\2734_Oberauer-Schleife\03_LP304_Bz404_DA1\DWG\04-04-04_6.8_BWP_DA1_RP4_210413.dwg

HWR Öberauer Schleife - Deichabschnitt 1

Nordwestlicher Flutpolderdeich im Polder Kößnach

Regelprofil 4 Deich-km 1+500 bis 2+000
ca.39

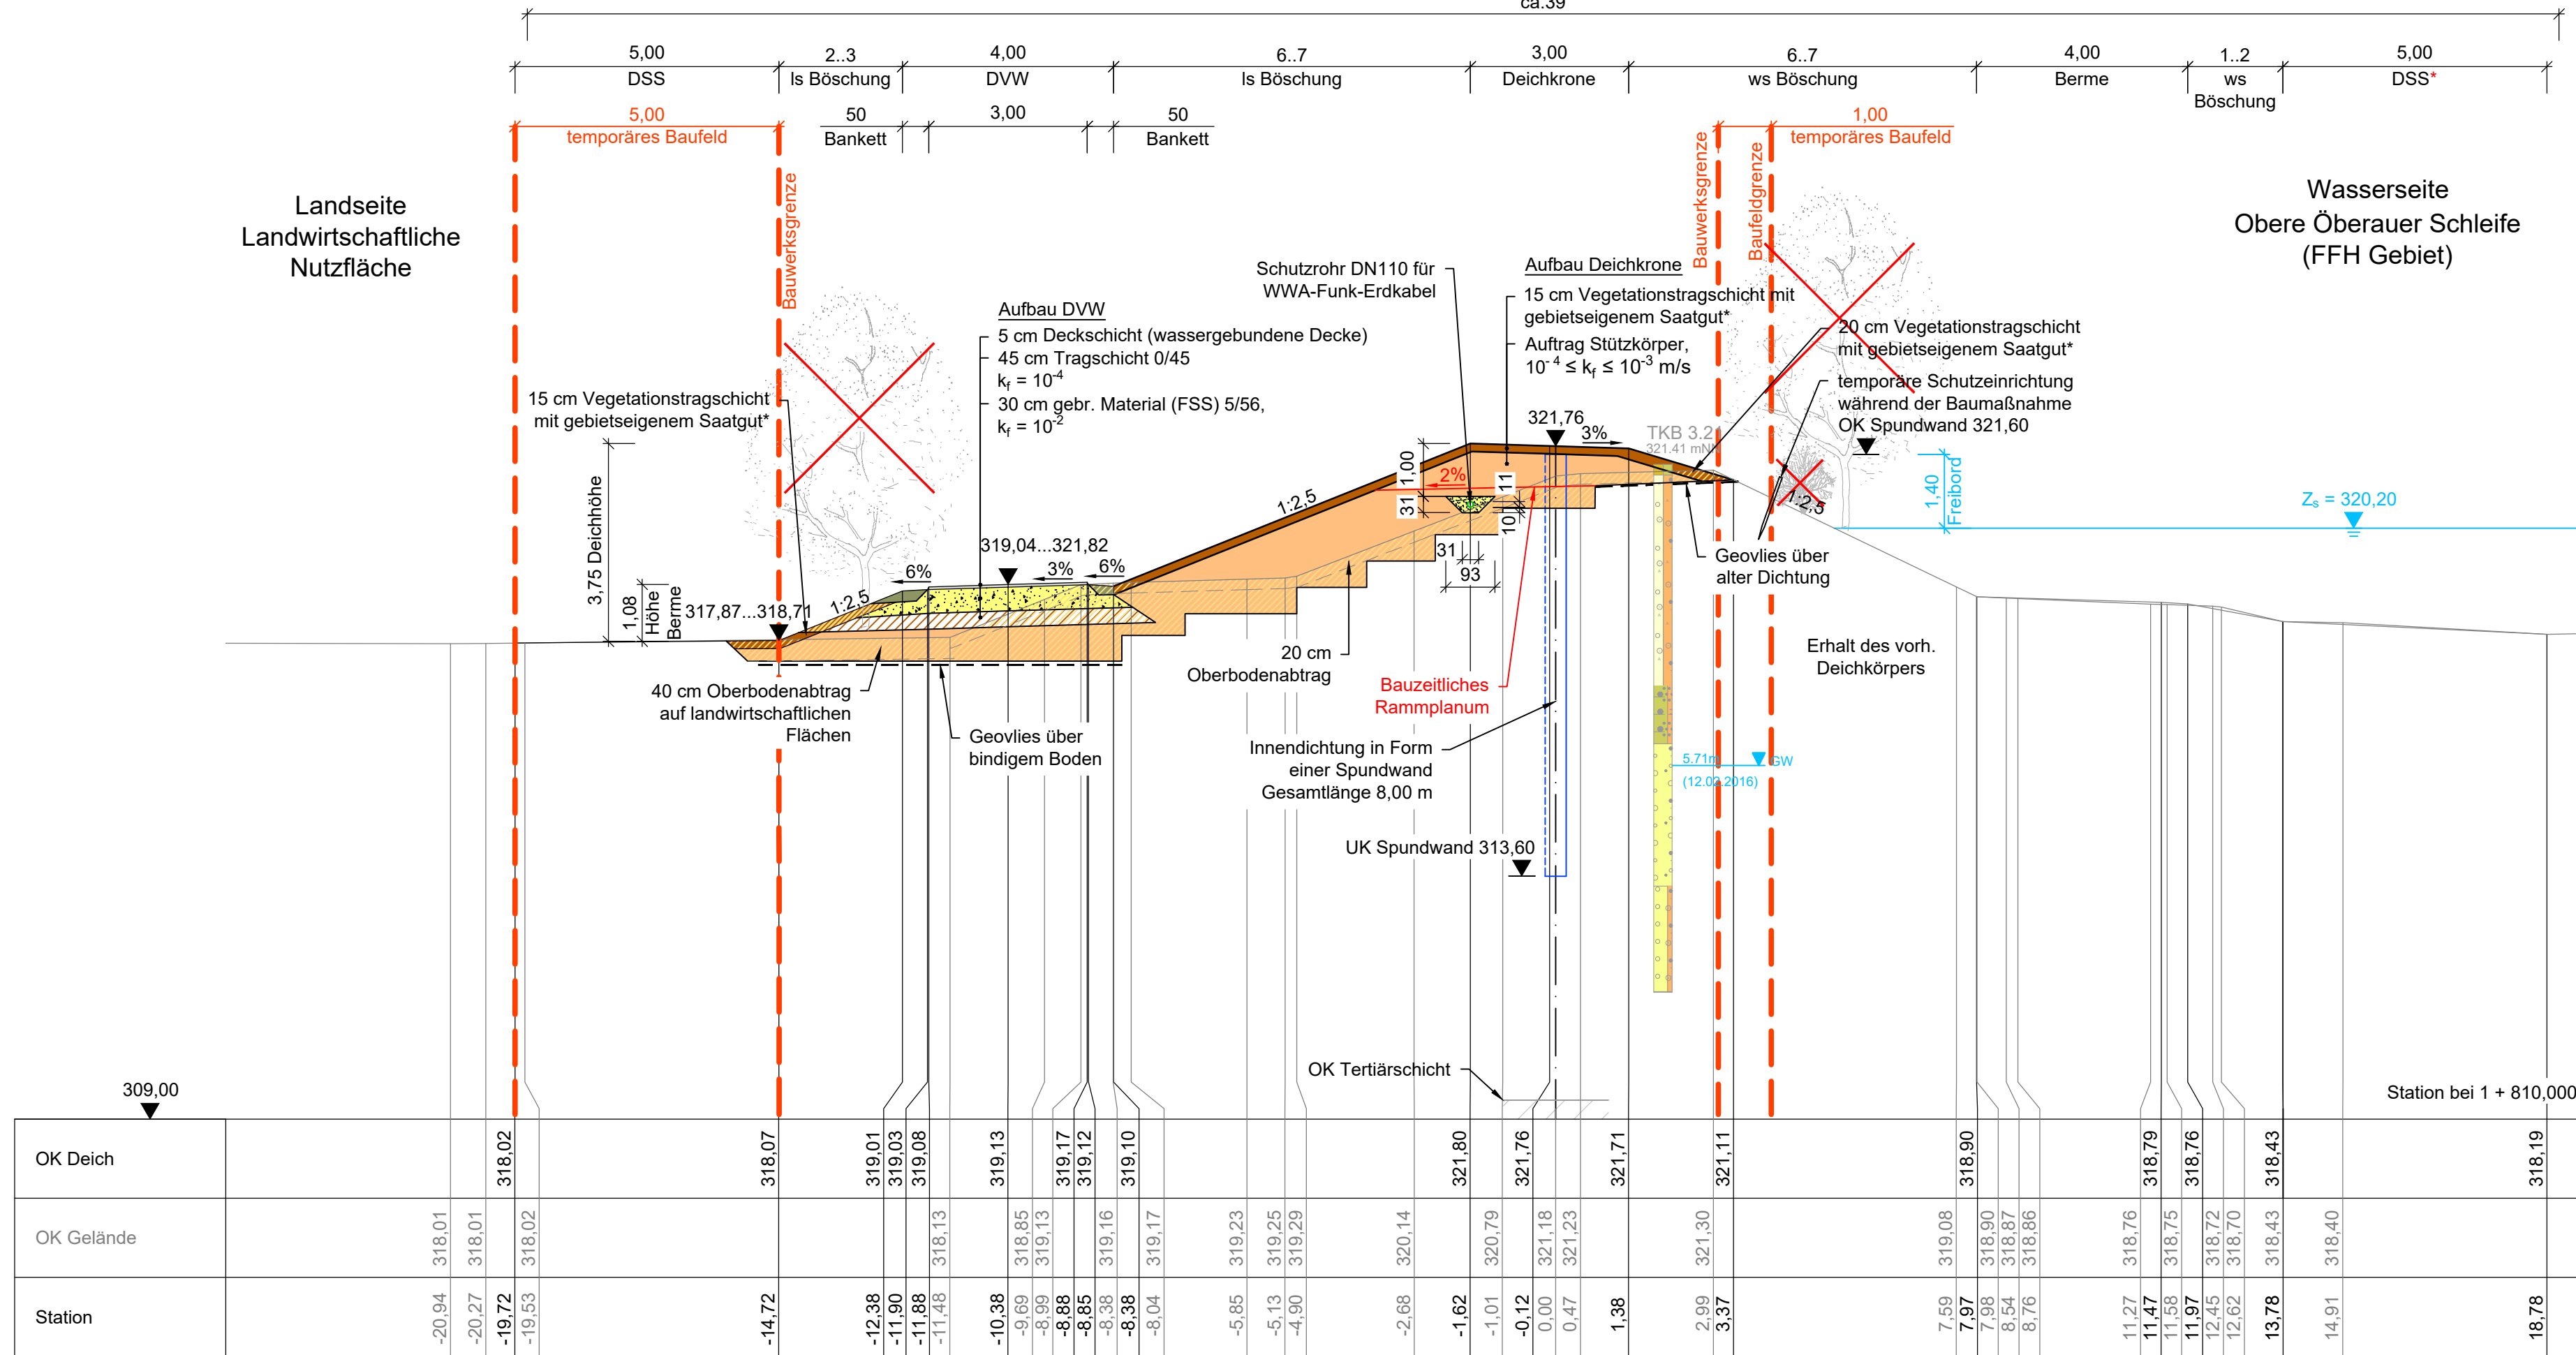

Blickrichtung Südwest: Deichabschnitt 1 bei Deich-km 1+875

Legende

- vorhandenes Deichprofil
- geplantes Deichprofil
- Bauwerks- / Baufeldgrenze
- Vegetationstragschicht
- nichtbindige Vegetationstragschicht
- Auftrag Deichstützkörper
- Schotter-/ Kiestragschicht
- gebr. Material (FSS) 5/56
- Rückbau
- Bankett
- Rodung
- Stauziel HWR
- Grundwasser
- DSS
- DSS*
- DVV
- * inkl. Schnellbegrünung gem. hydraulischer Anforderungen
- ws
- Is
- landseitig

Grundlagen der Darstellung

Bestandsvermessung: RMD Wasserstraßen GmbH, 2009
Entwurfsvermessung: Tractebel Hydroprojekt GmbH, 2015
Deichzustandsanalyse: Tractebel Hydroprojekt GmbH, 2016
Baugrundgutachten: Tractebel Hydroprojekt GmbH, 2016
Flur-/ Liegenschaftskarte: Bayerische Vermessungsverwaltung

1:100



Lagesystem: Landeskoordinatensystem DHDN90 (Gauß-Krüger-Koordinaten)

Höhensystem: Landeshöhensystem DHHN2016 (m ü. NHN)

Index	Bemerkung	geänd. am	Name	gepr. am	Name
Vorhaben:	4441.2 Gew I/Donau Hochwasserschutz Aktionsprogramm 2020 plus Hochwasserrückhaltung Öberauer Schleife		Unterlage: 04		Phase: Genehmigung
Vorhabensträger:	Freistaat Bayern, WWA Deggendorf		Plan-Nr.: 04-04		Blatt-Nr.: 6/8
Landkreis:	Straubing-Bogen/Stadt Straubing		Schutzvermerk/Dateiname: 04-04-04_6V8_BWP_DA1_RP4_210413.DWG		
Gemeinde:	Stadt Straubing/Kirchroth/Atting		Vorhabenskennzeichen (WAL):*		
Maßstab:	Flutpolderdeich DA1 Regelprofil 4 Deich-km 1+500 bis 2+000		entw. D. Körner	13.04.2021	
			gez. Broß/S. Kö	13.04.2021	
			gepr. Ezzeddine	13.04.2021	
Ingenieurgemeinschaft Lahmeyer Hydroprojekt - Lahmeyer München - Büro Prof. Kagerer Hochwasserrückhaltung Öberauer Schleife c/o Tractebel Hydroprojekt GmbH, Riefnerstraße 18, 99427 Weimar			Wasserwirtschaftsamt Deggendorf Dettnerstraße 20 94469 Deggendorf		
Entwurfsverfasser			Vorhabensträger		
30.04.2021	gez. Ezzeddine	14.07.2023	gez. Ratzinger		
Datum	Unterschrift Entwurfsverfasser	Datum	Unterschrift Vorhabensträger		




HWR Öberauer Schleife - Deichabschnitt 1

Nordwestlicher Flutpolderdeich im Polder Kößnach

Regelprofil 5 Deich-km 2+000 bis 2+800

ca. 38

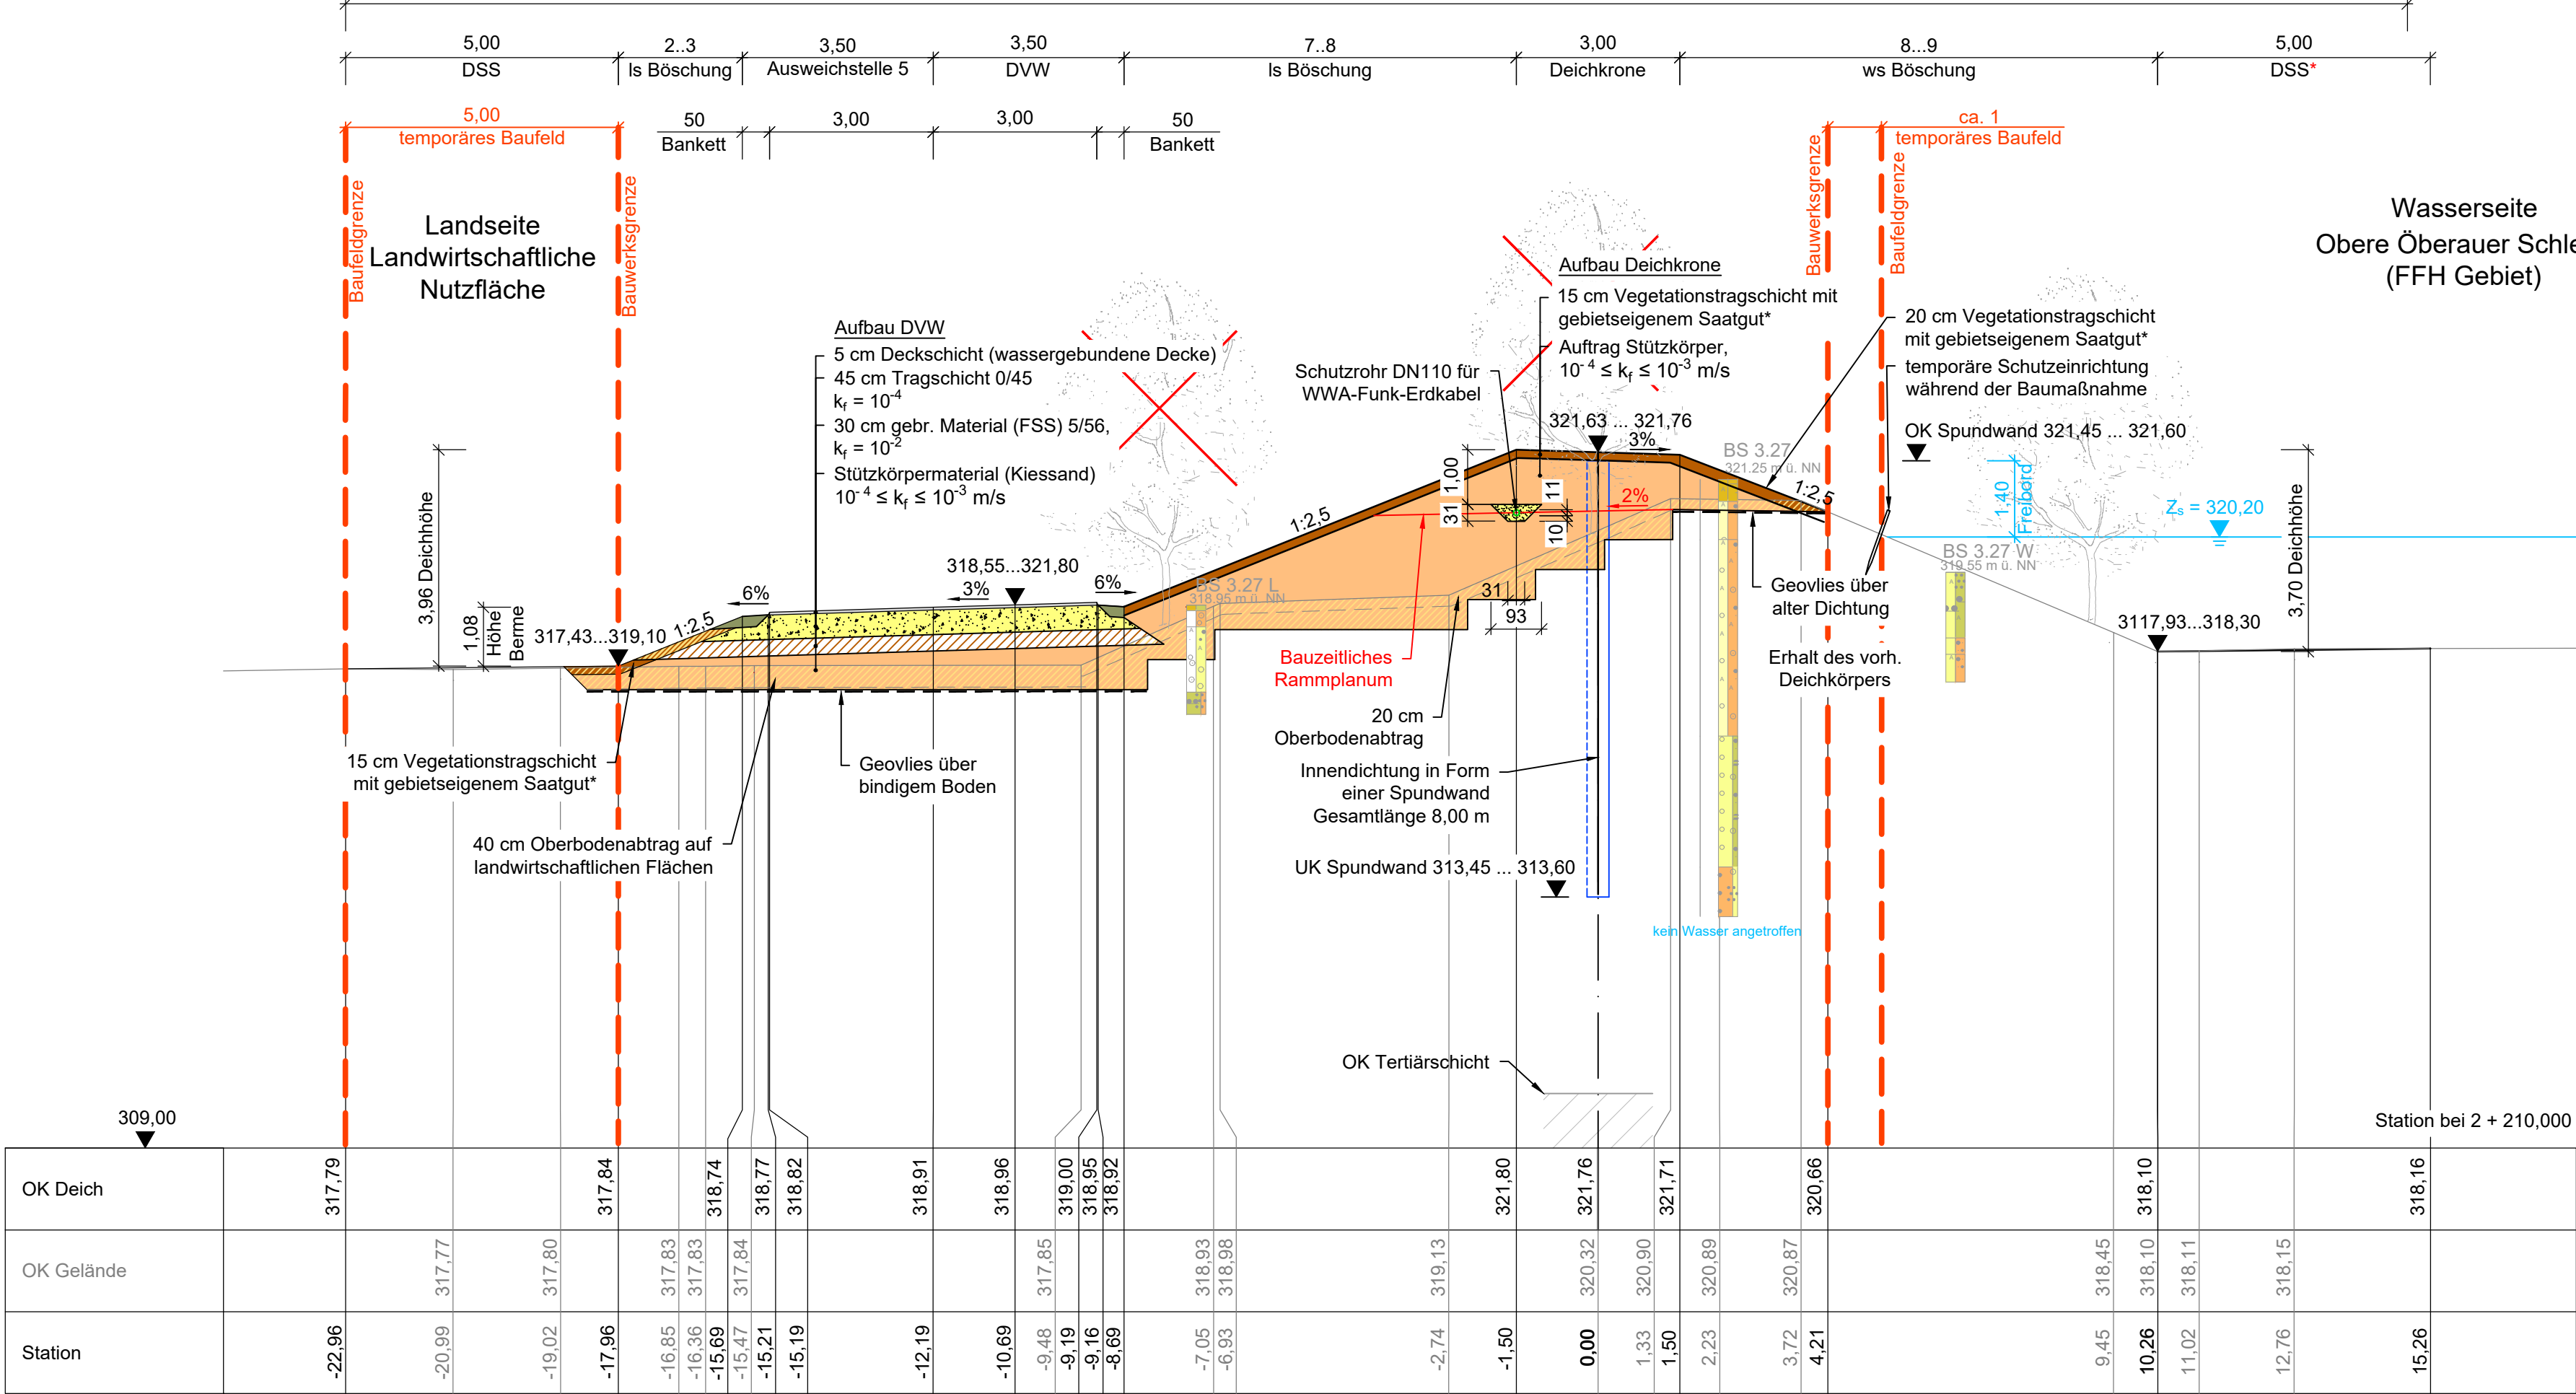

Blickrichtung Nordwest: Deichabschnitt 1 bei Deich-km 2+300

Wasserseite
Obere Öberauer Schleife
(FFH Gebiet)

Legende

- vorhandenes Deichprofil
- geplantes Deichprofil
- - - Bauwerks- / Baufeldgrenze
- Vegetationstragschicht
- nichtbindige Vegetationstragschicht
- Auftrag Deichstützkörper
- Schotter-/ Kiestragschicht
- gebr. Material (FSS) 5/56
- Rückbau
- Bankett
- × Rodung
- Zs Stauziel HWR
- GW Grundwasser
- DSS Deichschutzstreifen
- DSS* zur Unterhaltung bei Erhalt des vorhandenen Baumbestandes
- DVW Deichverteidigungsweg
- * inkl. Schnellbegrünung gem. hydraulischer Anforderungen
- ws wasserseitig
- ls landseitig

Grundlagen der Darstellung

Bestandsvermessung: RMD Wasserstraßen GmbH, 2009
Entwurfsvermessung: Tractebel Hydroprojekt GmbH, 2015
Deichzustandsanalyse: Tractebel Hydroprojekt GmbH, 2016
Baugrundgutachten: Tractebel Hydroprojekt GmbH, 2016
Flur-/ Liegenschaftskarte: Bayerische Vermessungsverwaltung

1:100



Lagesystem: Landeskoordinatensystem DHDN90 (Gauß-Krüger-Koordinaten)

Höhensystem: Landeshöhensystem DHHN2016 (m ü. NHN)

Index	Bemerkung	geänd. am	Name	gepr. am	Name
Vorhaben:	4441.2 Gew I/Donau Hochwasserschutz Aktionsprogramm 2020 plus Hochwasserrückhaltung Öberauer Schleife		Unterlage: 04		Phase: Genehmigung
Vorhabensträger:	Freistaat Bayern, WWA Deggendorf		Plan-Nr.: 04-04		Blatt-Nr.: 7/8
Landkreis:	Straubing-Bogen/Stadt Straubing		Schutzvermerk/Dateiname: 04-04-04_7V8_BWP-DA1-RP5_210413.DWG		
Gemeinde:	Stadt Straubing/Kirchroth/Atting		entw. D. Körner	13.04.2021	
Vorhabenskennzeichen (WAL):*			gez. Broß/S. Kö	13.04.2021	
Maßstab:	Flutpolderdeich DA1 Regelprofil 5 Deich-km 2+000 bis 2+800		gepr. Ezzeddine	13.04.2021	
Ingenieurgemeinschaft Lahmeyer Hydroprojekt - Lahmeyer München - Büro Prof. Kagerer Hochwasserrückhaltung Öberauer Schleife c/o Tractebel Hydroprojekt GmbH, Riefstraße 18, 99427 Weimar			Wasserwirtschaftsamt Deggendorf Dettnerstraße 20 94469 Deggendorf		
Entwurfsverfasser			Vorhabensträger		
30.04.2021	gez. Ezzeddine	14.07.2023	gez. Ratzinger		
Datum	Unterschrift Entwurfsverfasser	Datum	Unterschrift Vorhabensträger		

Festgestellt gem. § 68 Abs. 1 WHG
durch Beschluss vom 30.10.2025
Nr. RNB-55.1.W 4543-1-25

Regierung von Niederbayern
Landshut, 30.10.2025

gez.
Jahn
Oberregierungsrat

Gew. I
Donau



HWR Öberauer Schleife - Deichabschnitt 1

Nordwestlicher Flutpolderdeich im Polder Kößnach

Sonderprofil 3 Deich-km 2+300 bis 2+540



Blickrichtung Nordwest: Deichabschnitt 1 bei Deich-km 2+300

- Legende**
- vorhandenes Deichprofil
 - geplantes Deichprofil
 - Bauwerks- / Baufeldgrenze
 - Vegetationstragschicht
 - nichtbindige Vegetationstragschicht
 - Auftrag Deichstützkörper
 - Schotter-/ Kiestragschicht
 - gebr. Material (FSS) 5/56
 - Rückbau
 - Bankett
 - Zs Wasserspiegel Stauziel
 - GW Grundwasser
 - DSS Deichschutzbereich
 - DSS* zur Unterhaltung bei Erhalt des vorhandenen Baumbestandes
 - DVV Deichverteidigungsweg
 - * inkl. Schnellbegrünung gem. hydraulischer Anforderungen
 - ls landseitig
 - ws wasserseitig



Festgestellt gem. § 68 Abs. 1 WHG durch Beschluss vom 30.10.2025 Nr. RNB-55.1.W 4543-1-25

Regierung von Niederbayern Landshut, 30.10.2025
gez. Jahn
Oberregierungsrat

Grundlagen der Darstellung

Bestandsvermessung: RMD Wasserstraßen GmbH, 2009
Entwurfsvermessung: Tractebel Hydroprojekt GmbH, 2015
Deichzustandsanalyse: Tractebel Hydroprojekt GmbH, 2016
Baugrundgutachten: Tractebel Hydroprojekt GmbH, 2016
Flur-/ Liegenschaftskarte: Bayerische Vermessungsverwaltung

Gew. I
Donau



1:100

0 1 2 4 6 8 10 m

Lagesystem: Landeskoordinatensystem DHDN90 (Gauß-Krüger-Koordinaten)

Höhensystem: Landeshöhensystem DHHN2016 (m ü. NHN)

Index	Bemerkung	geänd. am	Name	gepr. am	Name
Vorhaben:	4441.2 Gew I/Donau Hochwasserschutz Aktionsprogramm 2020 plus Hochwasserrückhaltung Öberauer Schleife		Unterlage: 04	Phase: Genehmigung	
Vorhabensträger:	Freistaat Bayern, WWA Deggendorf		Plan-Nr.: 04-04	Blatt-Nr.: 8/8	
Landkreis:	Straubing-Bogen/Stadt Straubing		Schutzvermerk/Dateiname: 04-04-04_BV8_BWP_DA1_SP3_210413.DWG		
Gemeinde:	Stadt Straubing/Kirchroth/Atting				
Vorhabenskennzeichen (WAL):*					
Maßstab:	1:100		entw. Körner	13.04.2021	
	Flutpolderdeich DA1 Sonderprofil 3 Deich-km 2+300 bis 2+540		gez. Broßmann	13.04.2021	
			gepr. Ezzeddine	13.04.2021	
Ingenieurgesellschaft Lahmeyer Hydroprojekt - Lahmeyer München - Büro Prof. Kagerer Hochwasserrückhaltung Öberauer Schleife c/o Tractebel Hydroprojekt GmbH, Rießnerstraße 18, 99427 Weimar Entwurfsverfasser			Wasserwirtschaftsamt Deggendorf Dettnerstraße 20 94469 Deggendorf Vorhabensträger		
30.04.2021 Datum	gez. Ezzeddine Unterschrift Entwurfsverfasser		14.07.2023 Datum	gez. Ratzinger Unterschrift Vorhabensträger	

© Tractebel Hydroprojekt GmbH, 2021 Schutzvermerk DIN ISO 16016 beachten!

L:\2734_Öberauer-Schleife\03_LP3\04_Bz404_DAI\DWG\04-04-04_BV8_BWP_DA1_SP3_210413.dwg