

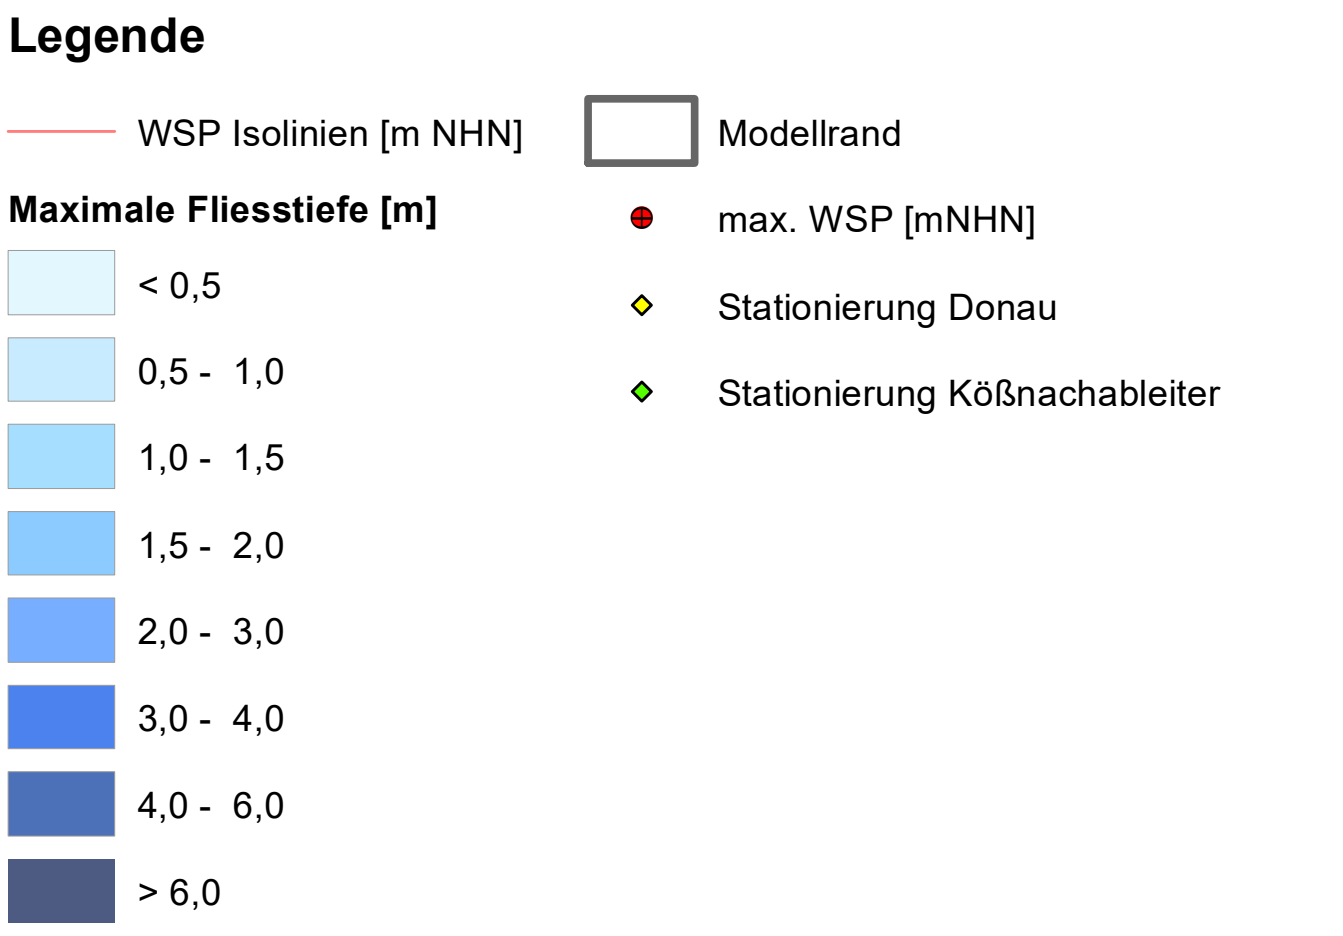


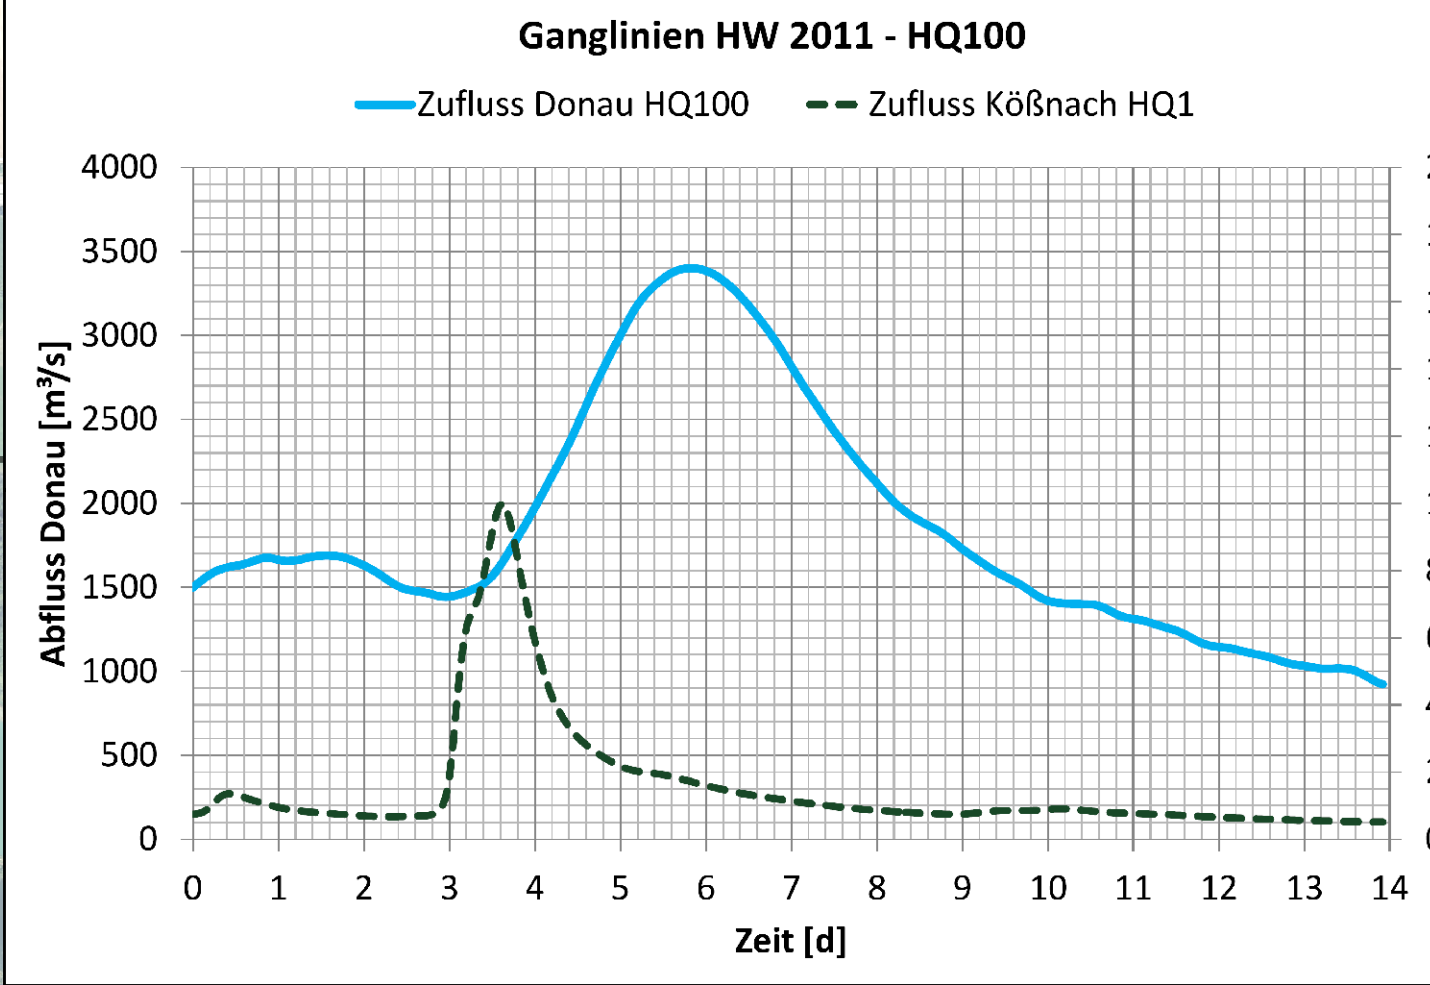

Anfangswasserspiegel im Polder Oberauer Schleife gestützt:
- WSP obere Oberauer Schleife = 316,16 m NHN
- WSP untere Oberauer Schleife = 315,76 m NHN




Festgestellt gem. § 68 Abs. 1 WHG durch Beschluss vom 30.10.2025 Nr. RNB-55.1.W.4543-1-25
Regierung von Niederbayern
Landshut, 30.10.2025
gez. Jahn
Oberregierungsrat

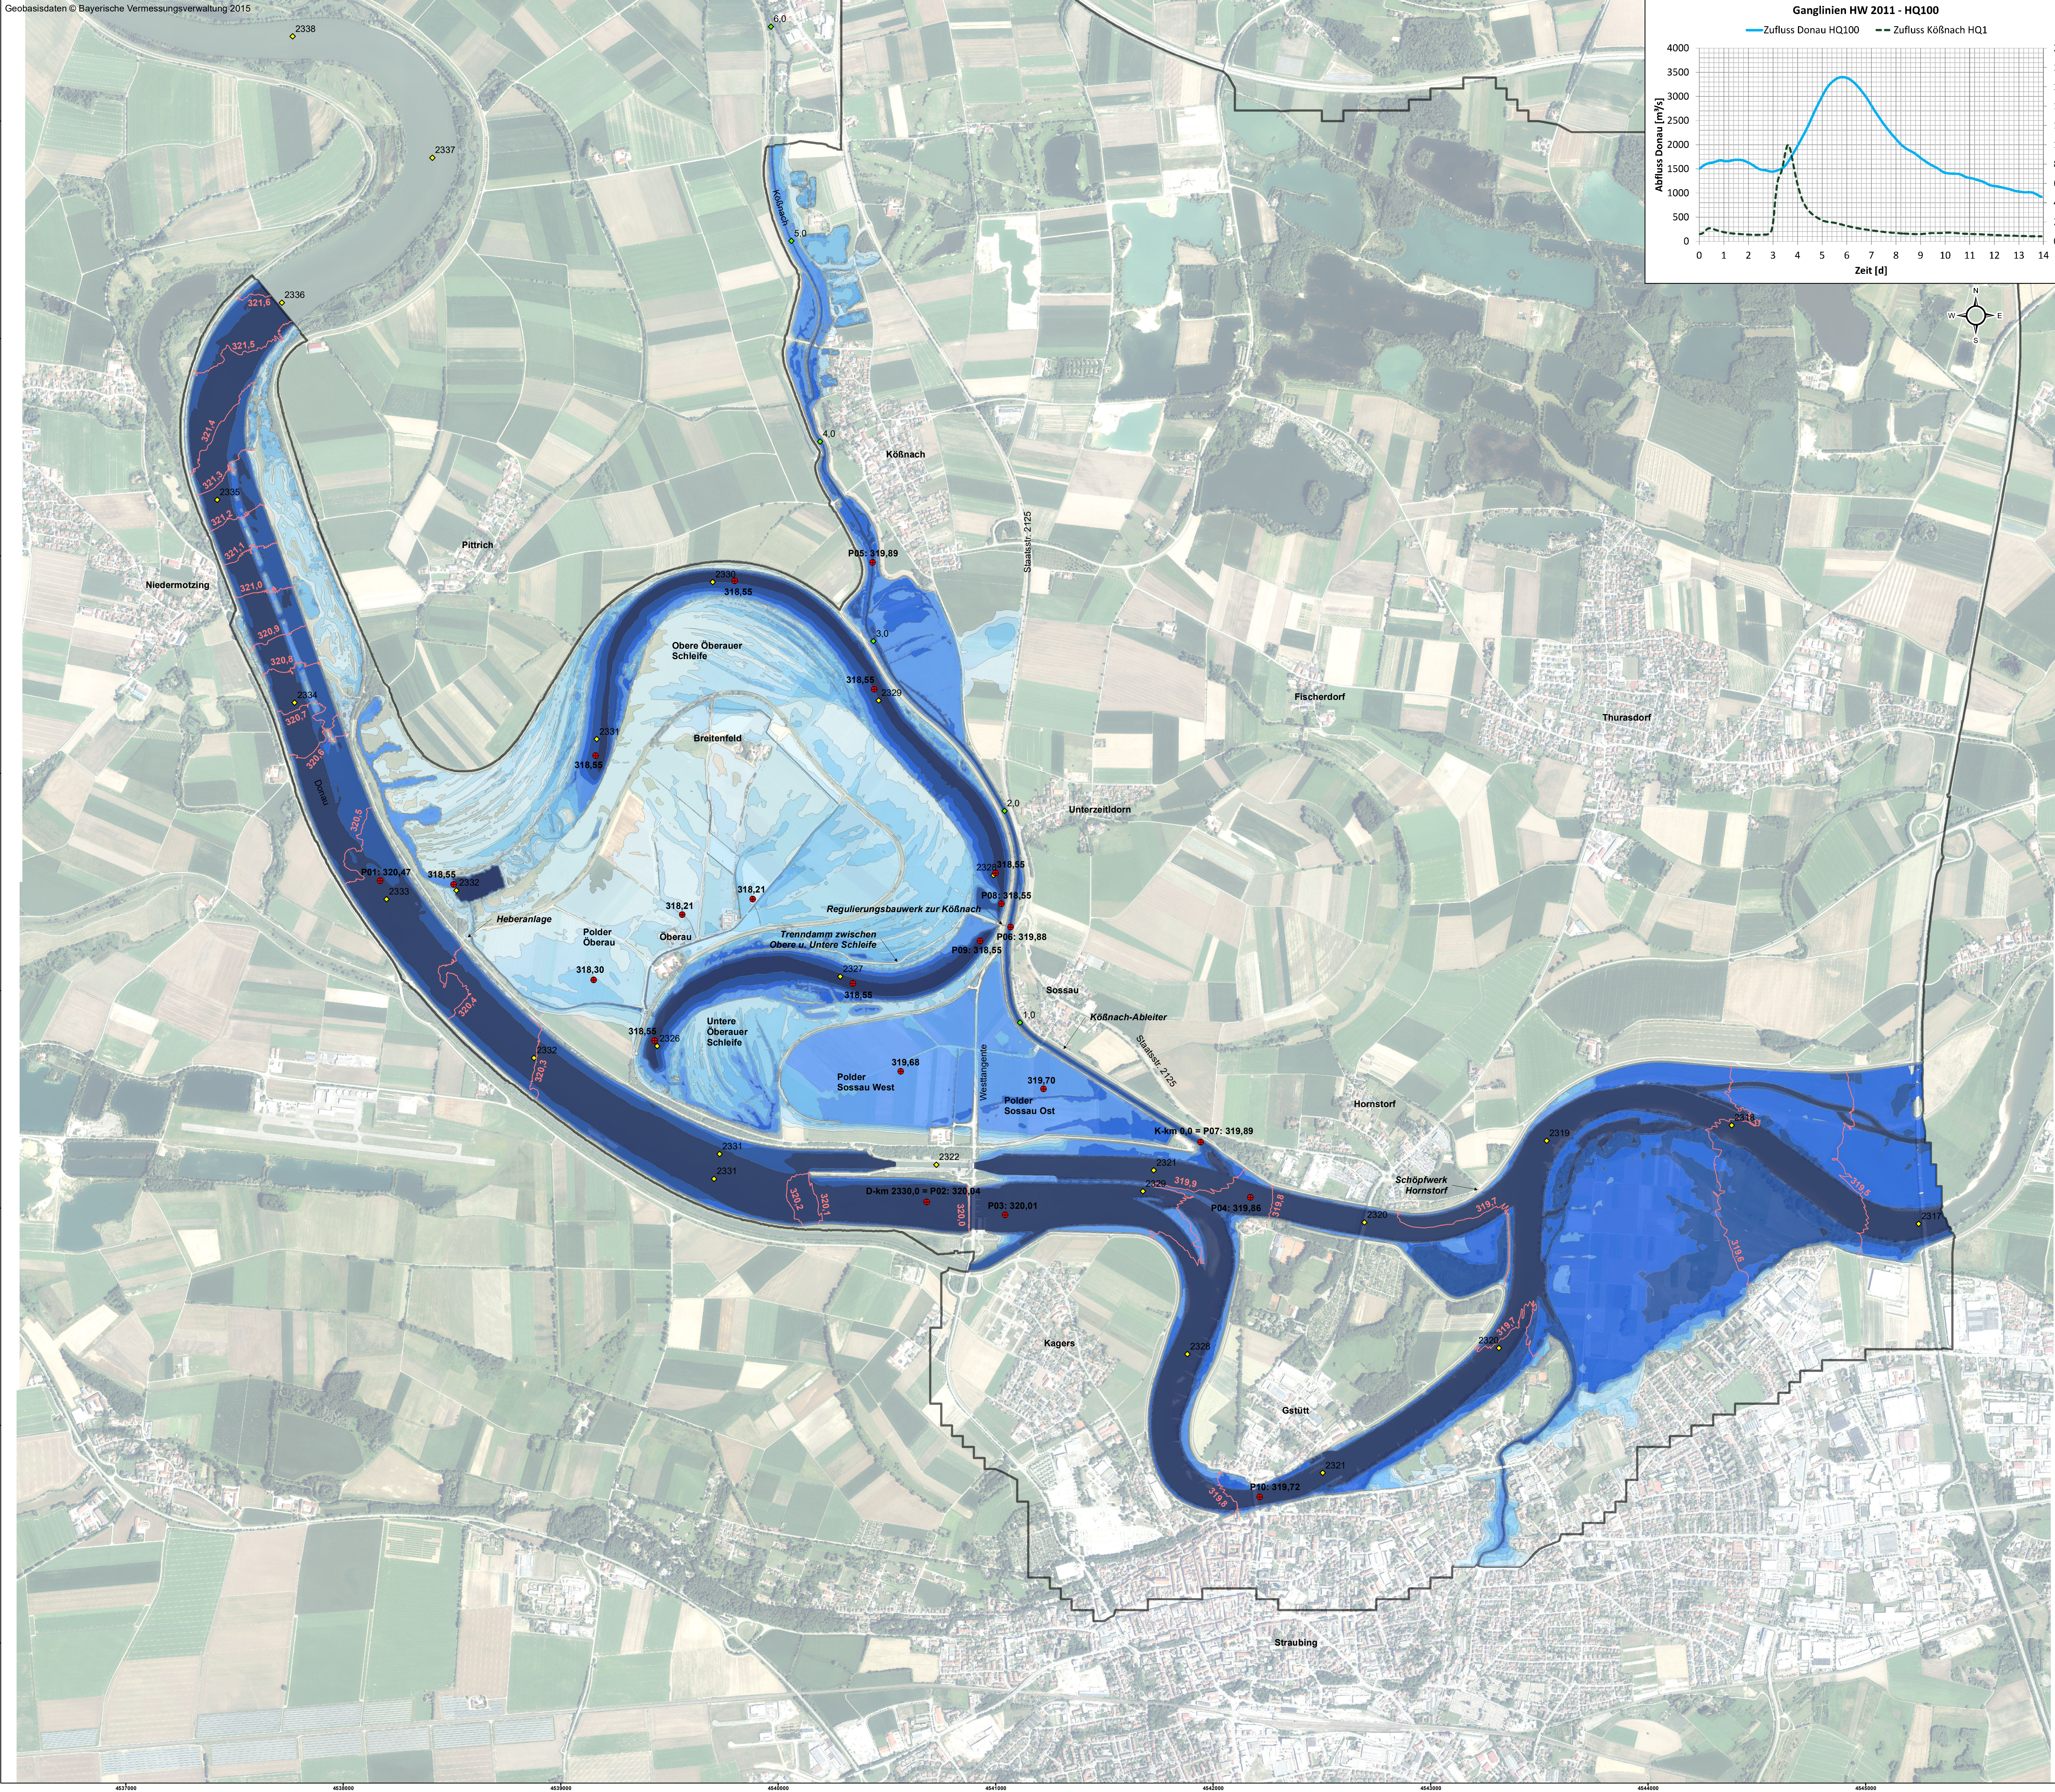

01002003004005006007008009001.000 Meter					
Lagesystem:	Landeskoordinatensystem DHDN90 (Gauß-Krüger-Koordinaten)				
Höhensystem:	Landeshöhensystem DHHN2016 (m ü. NN)				
Index	Bemerkung	geänd. am	Name	gepr. am	Name
Vorhaben:	4441.2 Gew I/Donau Hochwasserschutz Aktionsprogramm 2020 plus Hochwasserrückhaltung Oberauer Schleife		Unterlage: 05-03-03	Phase: Genehmigung	
Vorhabensträger:	Freistaat Bayern, WWA Deggendorf		Anlage 02-1	Blatt-Nr.: 1/1	
Landkreis:	Straubing-Bogen/Stadt Straubing		Schutzvermerk/Datenname: 02-1 Fließtiefen und WSP - Isolinen HW2011 - HQ100.pdf		
Gemeinde:	Stadt Straubing/Kirchroth/Altting		Verfahrensrechtliche (WAL):		
Maßstab:	1:10.000		entw. Sadaghiani 18.12.2019		
	Fließtiefen und WSP - Isolinen HW 2011 - HQ100, Ist - Zustand ohne Deulbruch		gez. Kibauer 18.12.2019		
			gepr. Biebach 18.12.2019		
Ingenieurgesellschaft Lahmeyer Hydroprojekt - Lahmeyer München - Büro Prof. Kagner Hochwasserrückhaltung Oberauer Schleife c/o Lahmeyer Hydroprojekt GmbH, Reiterstraße 18, 99427 Weimar			Wasserwirtschaftsamt Deggendorf Deinenstraße 20 94469 Deggendorf		
Entwurfverfasser			Vorhabensträger		
18.12.2019	gez. Ezzeddine		14.07.2023	gez. Raizinger	
Datum	Unterzeichnet Entwurfsverfasser		Datum	Unterzeichnet Vorhabensträger	

Wasserwirtschaftsamt
Deggendorf



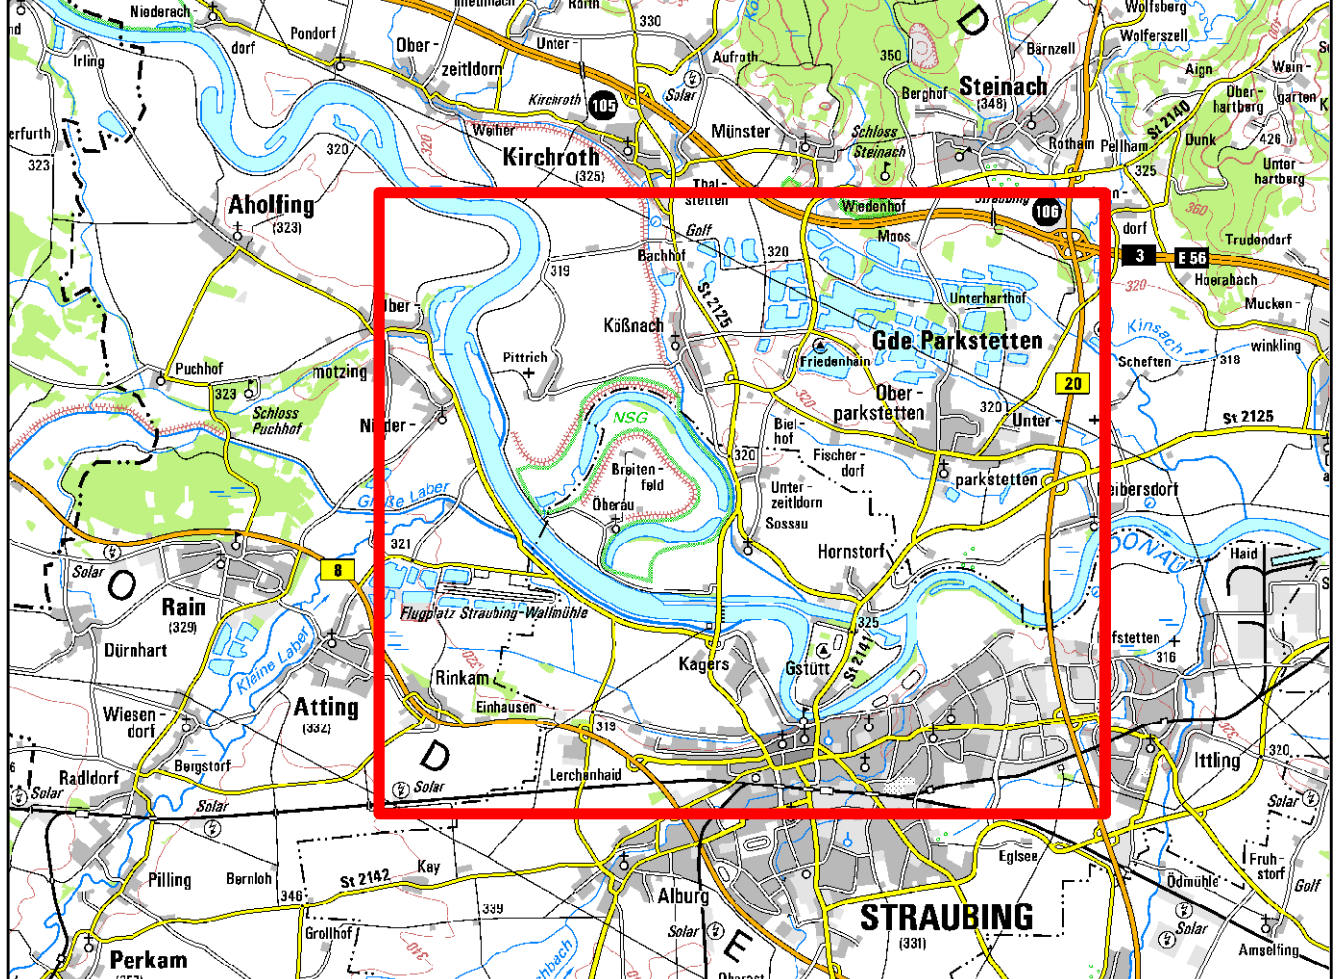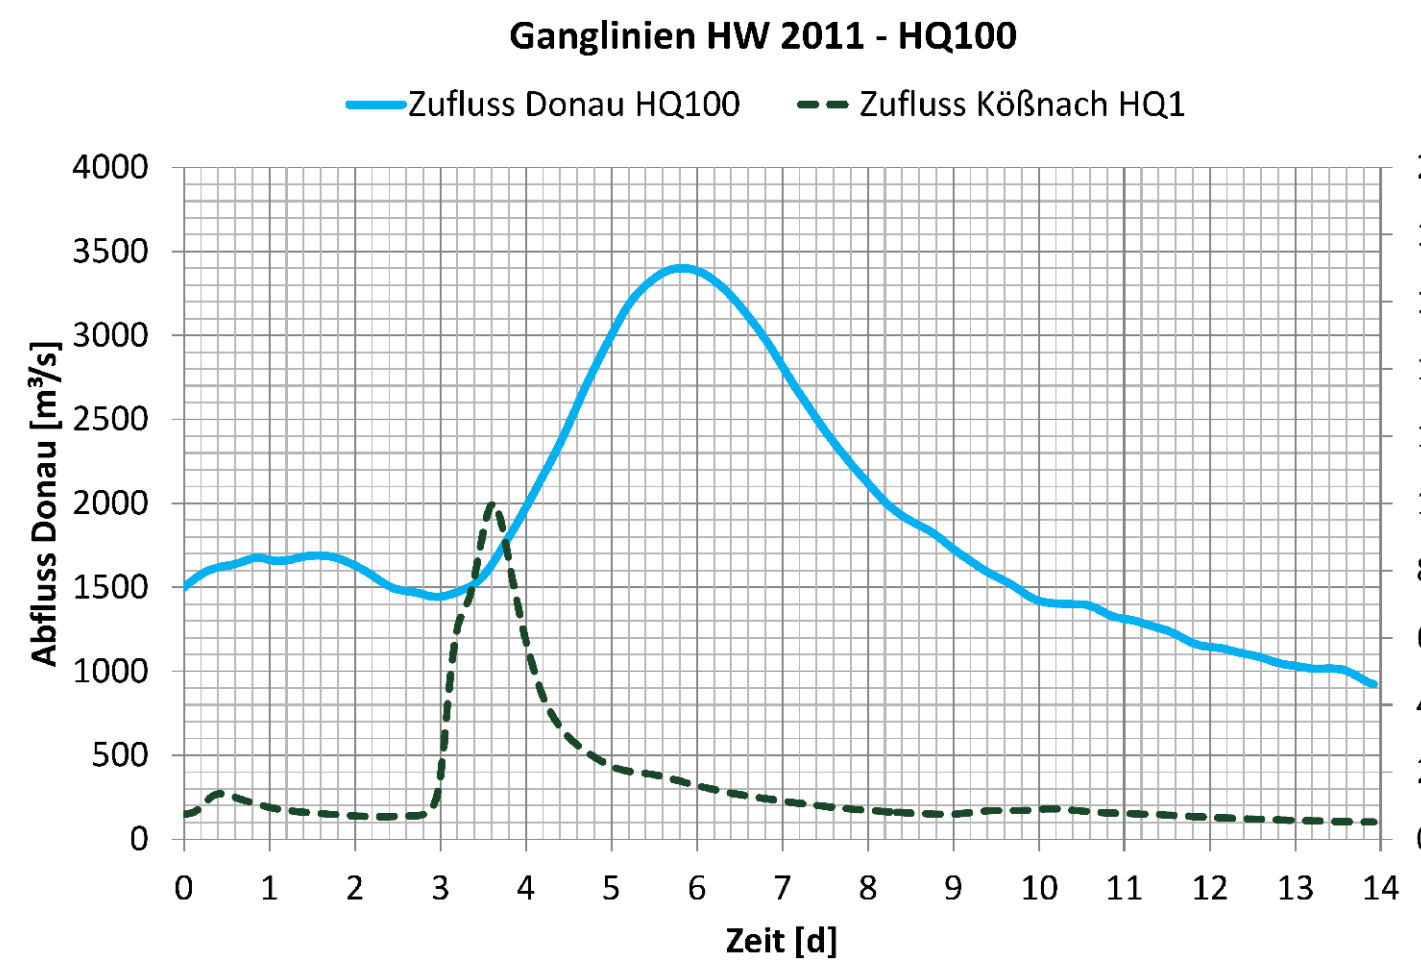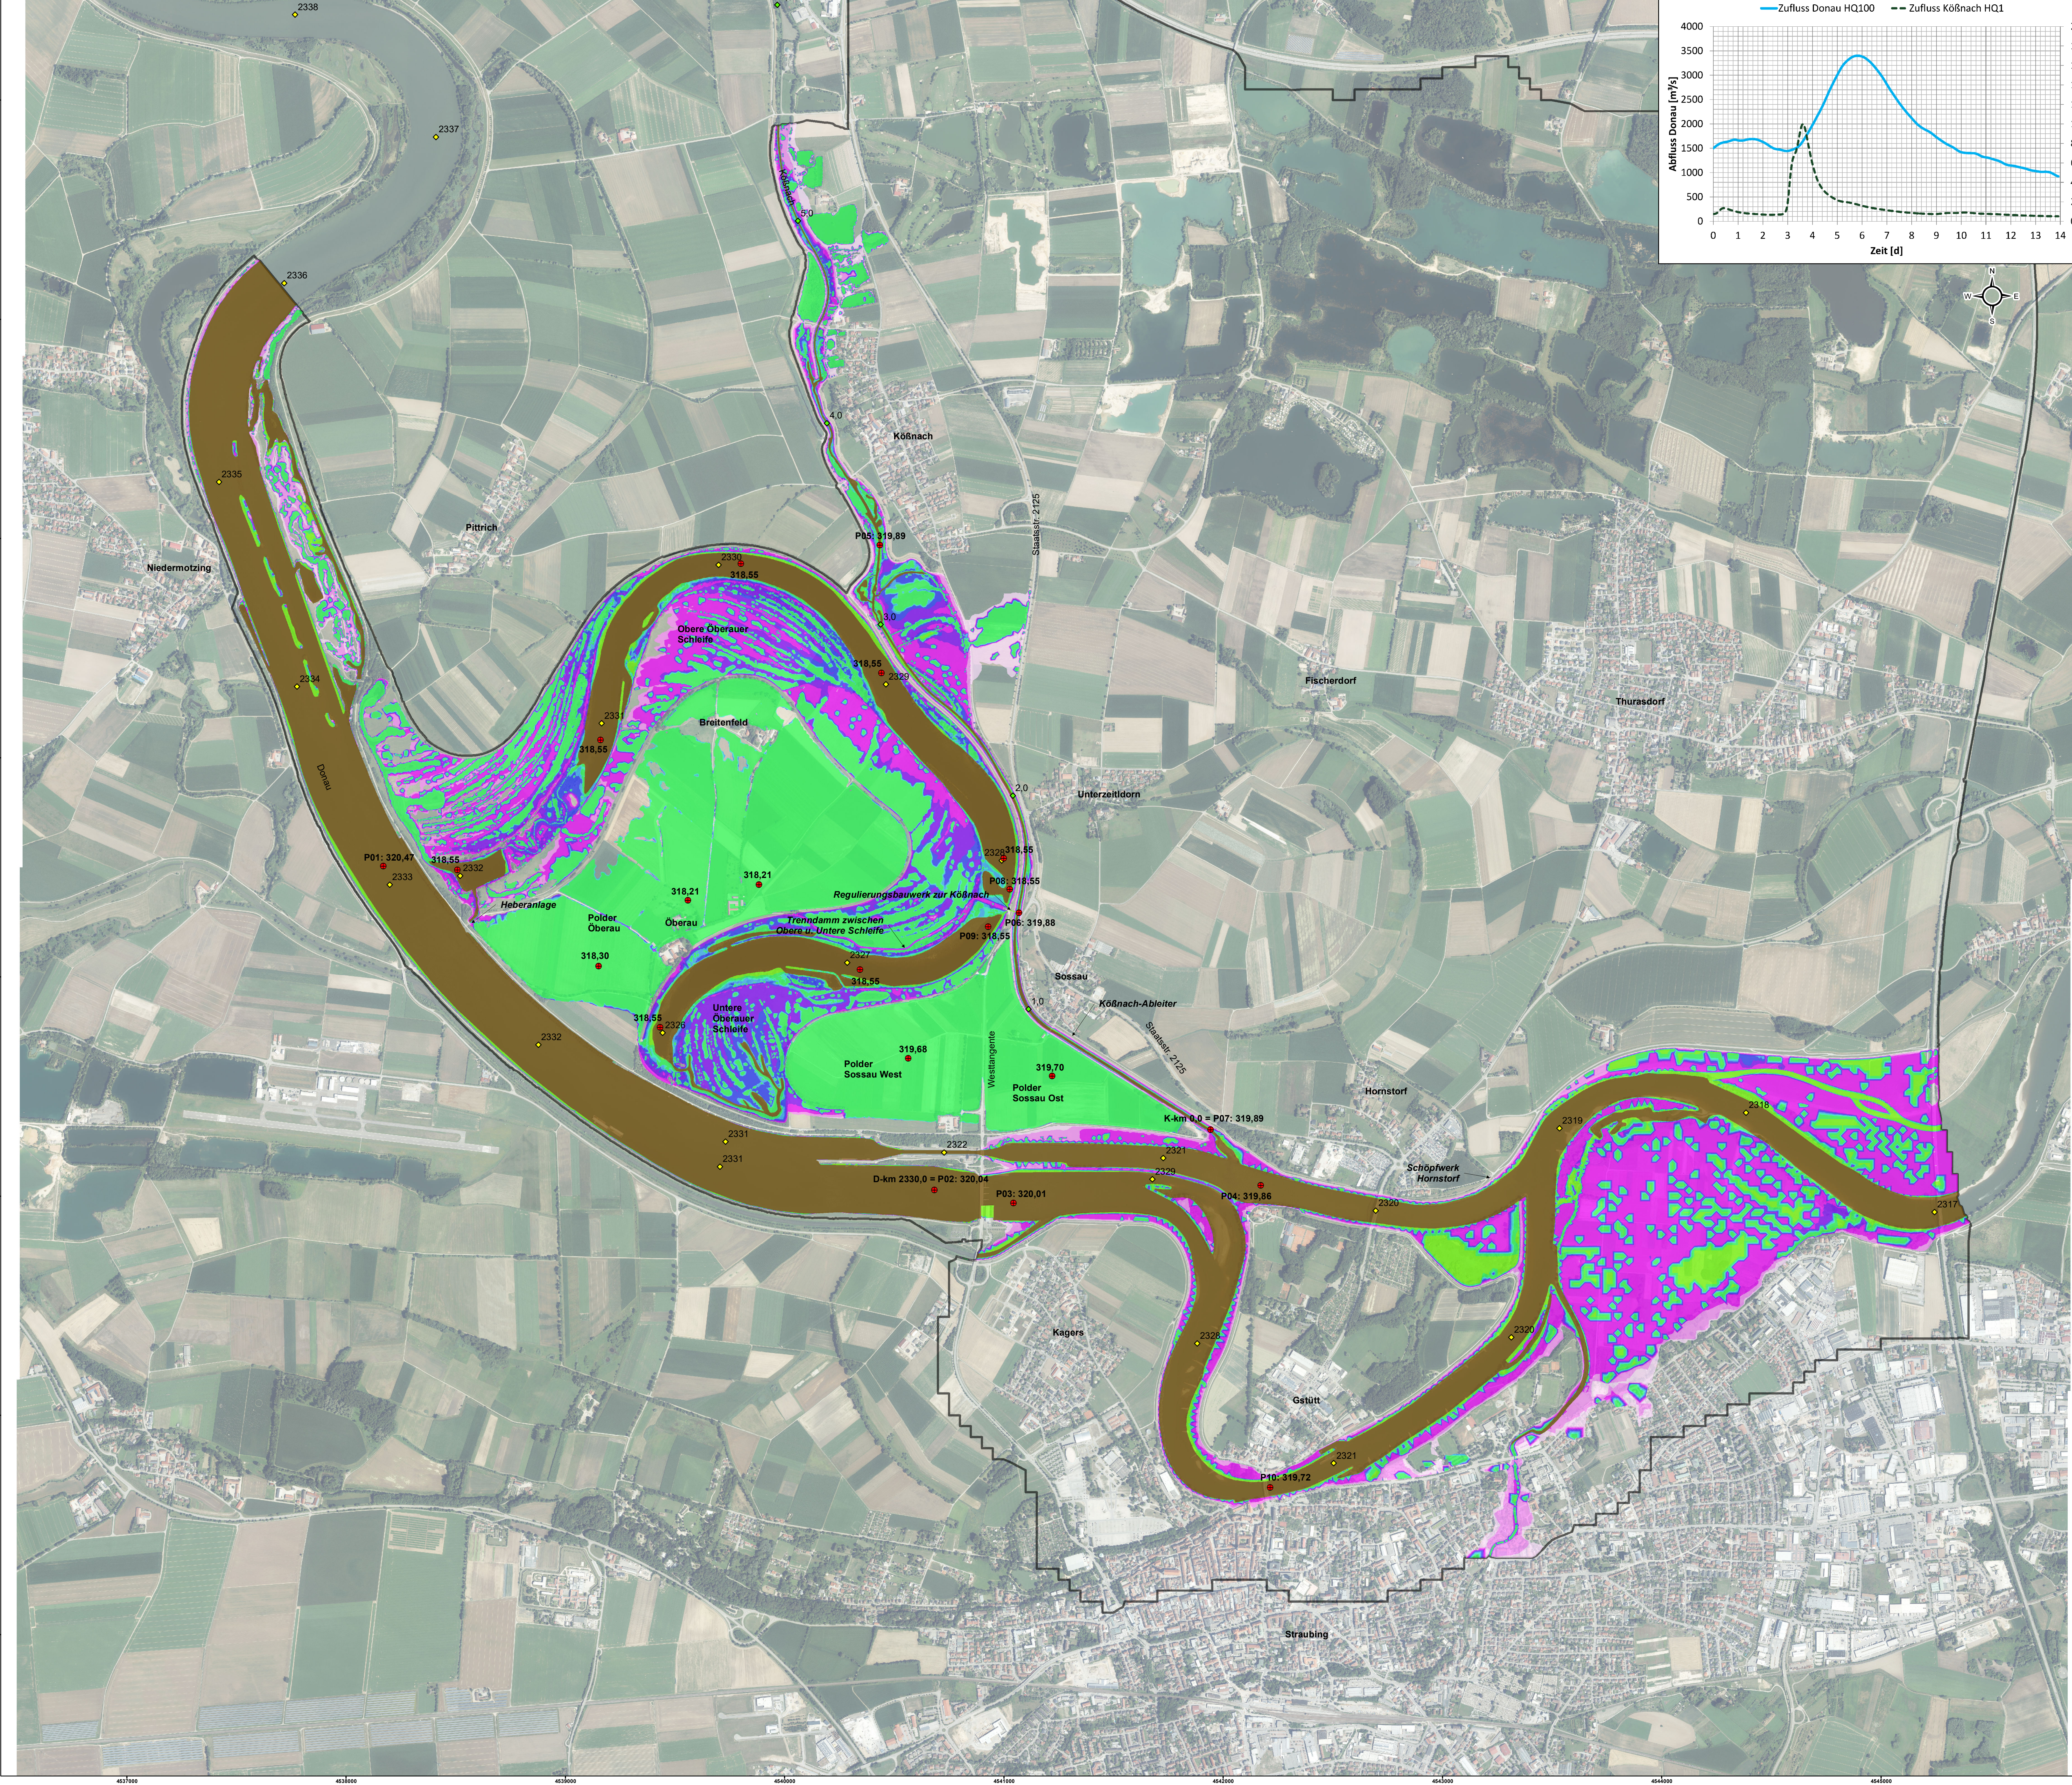

Legende

- Maximale Einstaudauer**
- < 2 Tage
 - 2 - 4 Tage
 - 4 - 6 Tage
 - 6 - 8 Tage
 - 8 - 10 Tage
 - 10 - 12 Tage
 - 12 - 14 Tage
 - 2 - 3 Wochen
 - 3 - 4 Wochen
 - 4 - 5 Wochen
 - 5 - 6 Wochen
 - 6 - 7 Wochen
 - 7 - 8 Wochen
 - > 8 Wochen / dauerhaft wasserführend
- Modellrand**
- max. WSP [mNHN]
 - Stationierung Donau
 - Stationierung Kößnachableiter

Anfangswasserspiegel im Polder Öberauer Schleife gestützt:
- WSP obere Öberauer Schleife = 316,16 m NHN
- WSP untere Öberauer Schleife = 315,76 m NHN

Festgestellt gem. § 68 Abs. 1 WHG
durch Beschluss vom 30.10.2025
Nr. RNB-55.1.W.4543-1-25
Regierung von Niederbayern
Landshut, 30.10.2025
gez.
Jahm
Oberregierungsrat



Gew. I
Donau



Maßstab: 1:100 000

Lagesystem: Landeskoordinatensystem DHDN90 (Gauß-Krüger-Koordinaten)

Höhensystem: Landes Höhensystem DHHN2016 (m ü. NN)

Index	Bemerkung	geänd. am	Name	gepr. am	Name
Vorhaben:	4441.2 Gew I/Donau Hochwasserschutz Aktionsprogramm 2020 plus Hochwasserrückhaltung Öberauer Schleife		Unterlage: 05-03-03		Phase: Genehmigung
Vorhabensträger:	Freistaat Bayern, WWA Deggendorf		Anlage 02-4		Blatt-Nr.: 1/1
Landkreis:	Straubing-Bogen/Stadt Straubing		Schutzvermerk/Datenname: 02-4 Maximale Einstaudauer HW2011 - HQ100.pdf		
Gemeinde:	Stadt Straubing/Kirchroth/Altting				
Vorhabenkonzept (VAK):					
Maßstab:	1:100 000		entw.: Sadaghiani	21.01.2021	
			gez.: Kibauer	21.01.2021	
			gepr.: Biebach	21.01.2021	
Ingenieurgesellschaft Lahmeyer Hydroprojekt - Lahmeyer München - Büro Prof. Kagerer Hochwasserrückhaltung Öberauer Schleife c/o Lahmeyer Hydroprojekt GmbH, Reichenstraße 18, 99427 Weimar					Wasserwirtschaftsamt Deggendorf Deinenstraße 20 94469 Deggendorf Vorhabensträger
Entwurfverfasser					
21.01.2021			gez. Ezzeddine	14.07.2023	gez. Ratzinger
Datum			Unterschrift Entwurfsverfasser	Datum	Unterschrift Vorhabensträger