
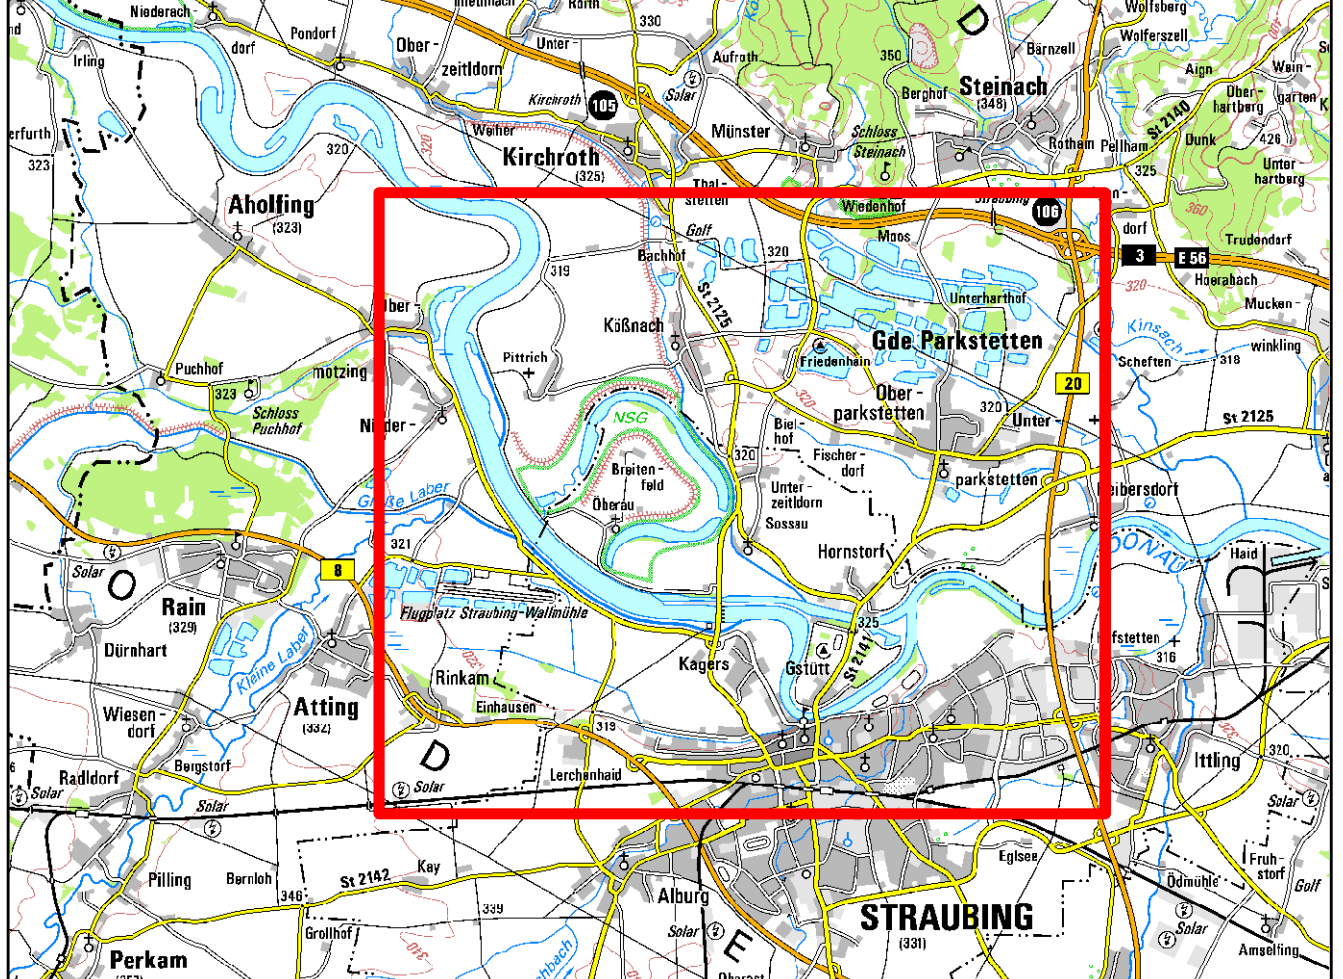
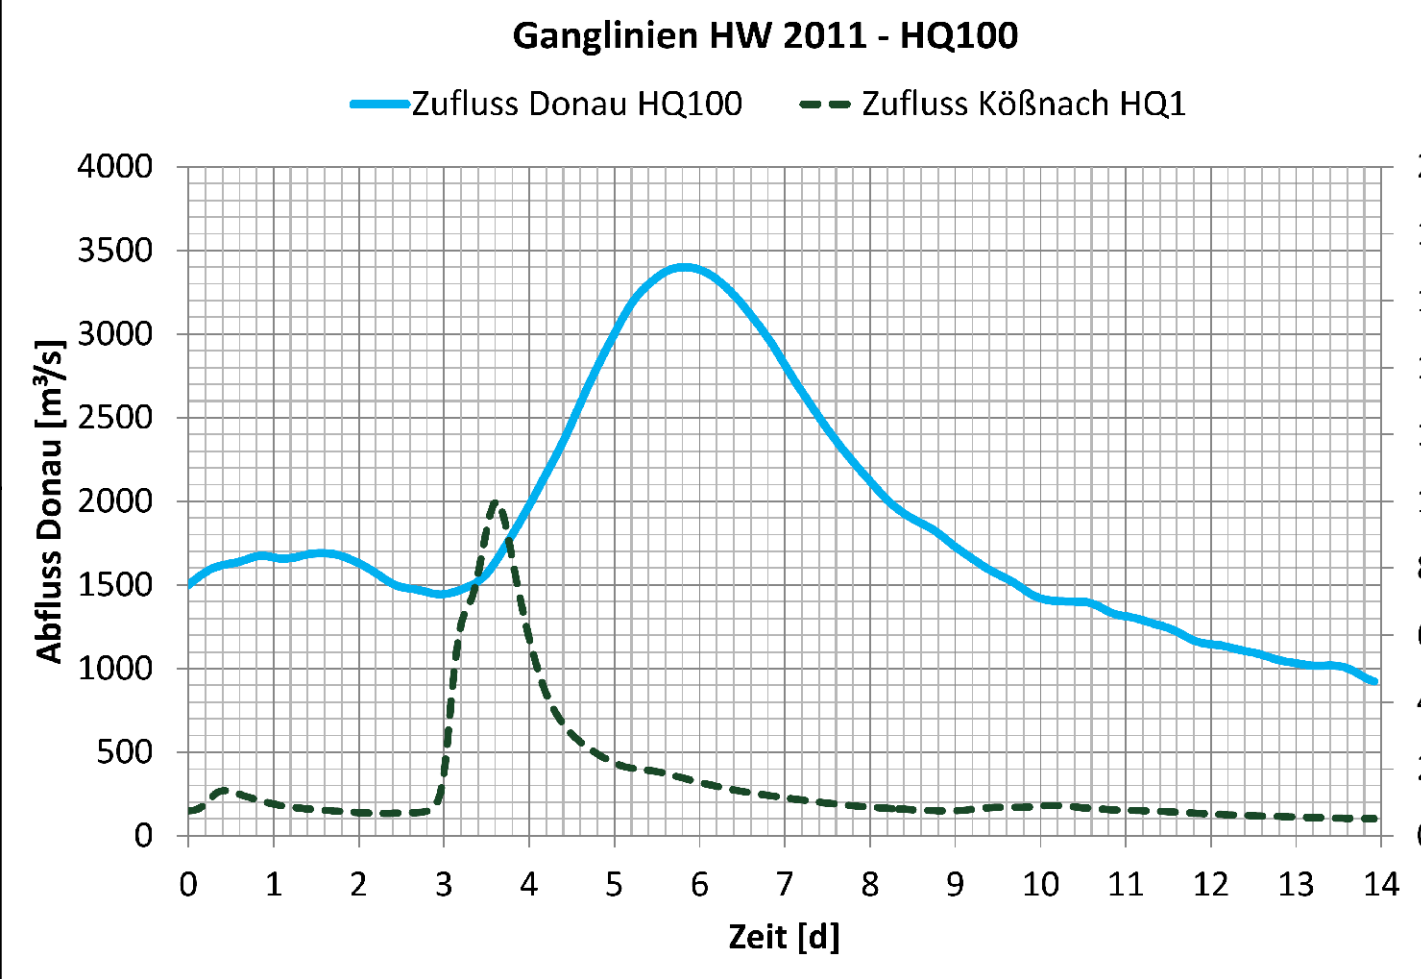


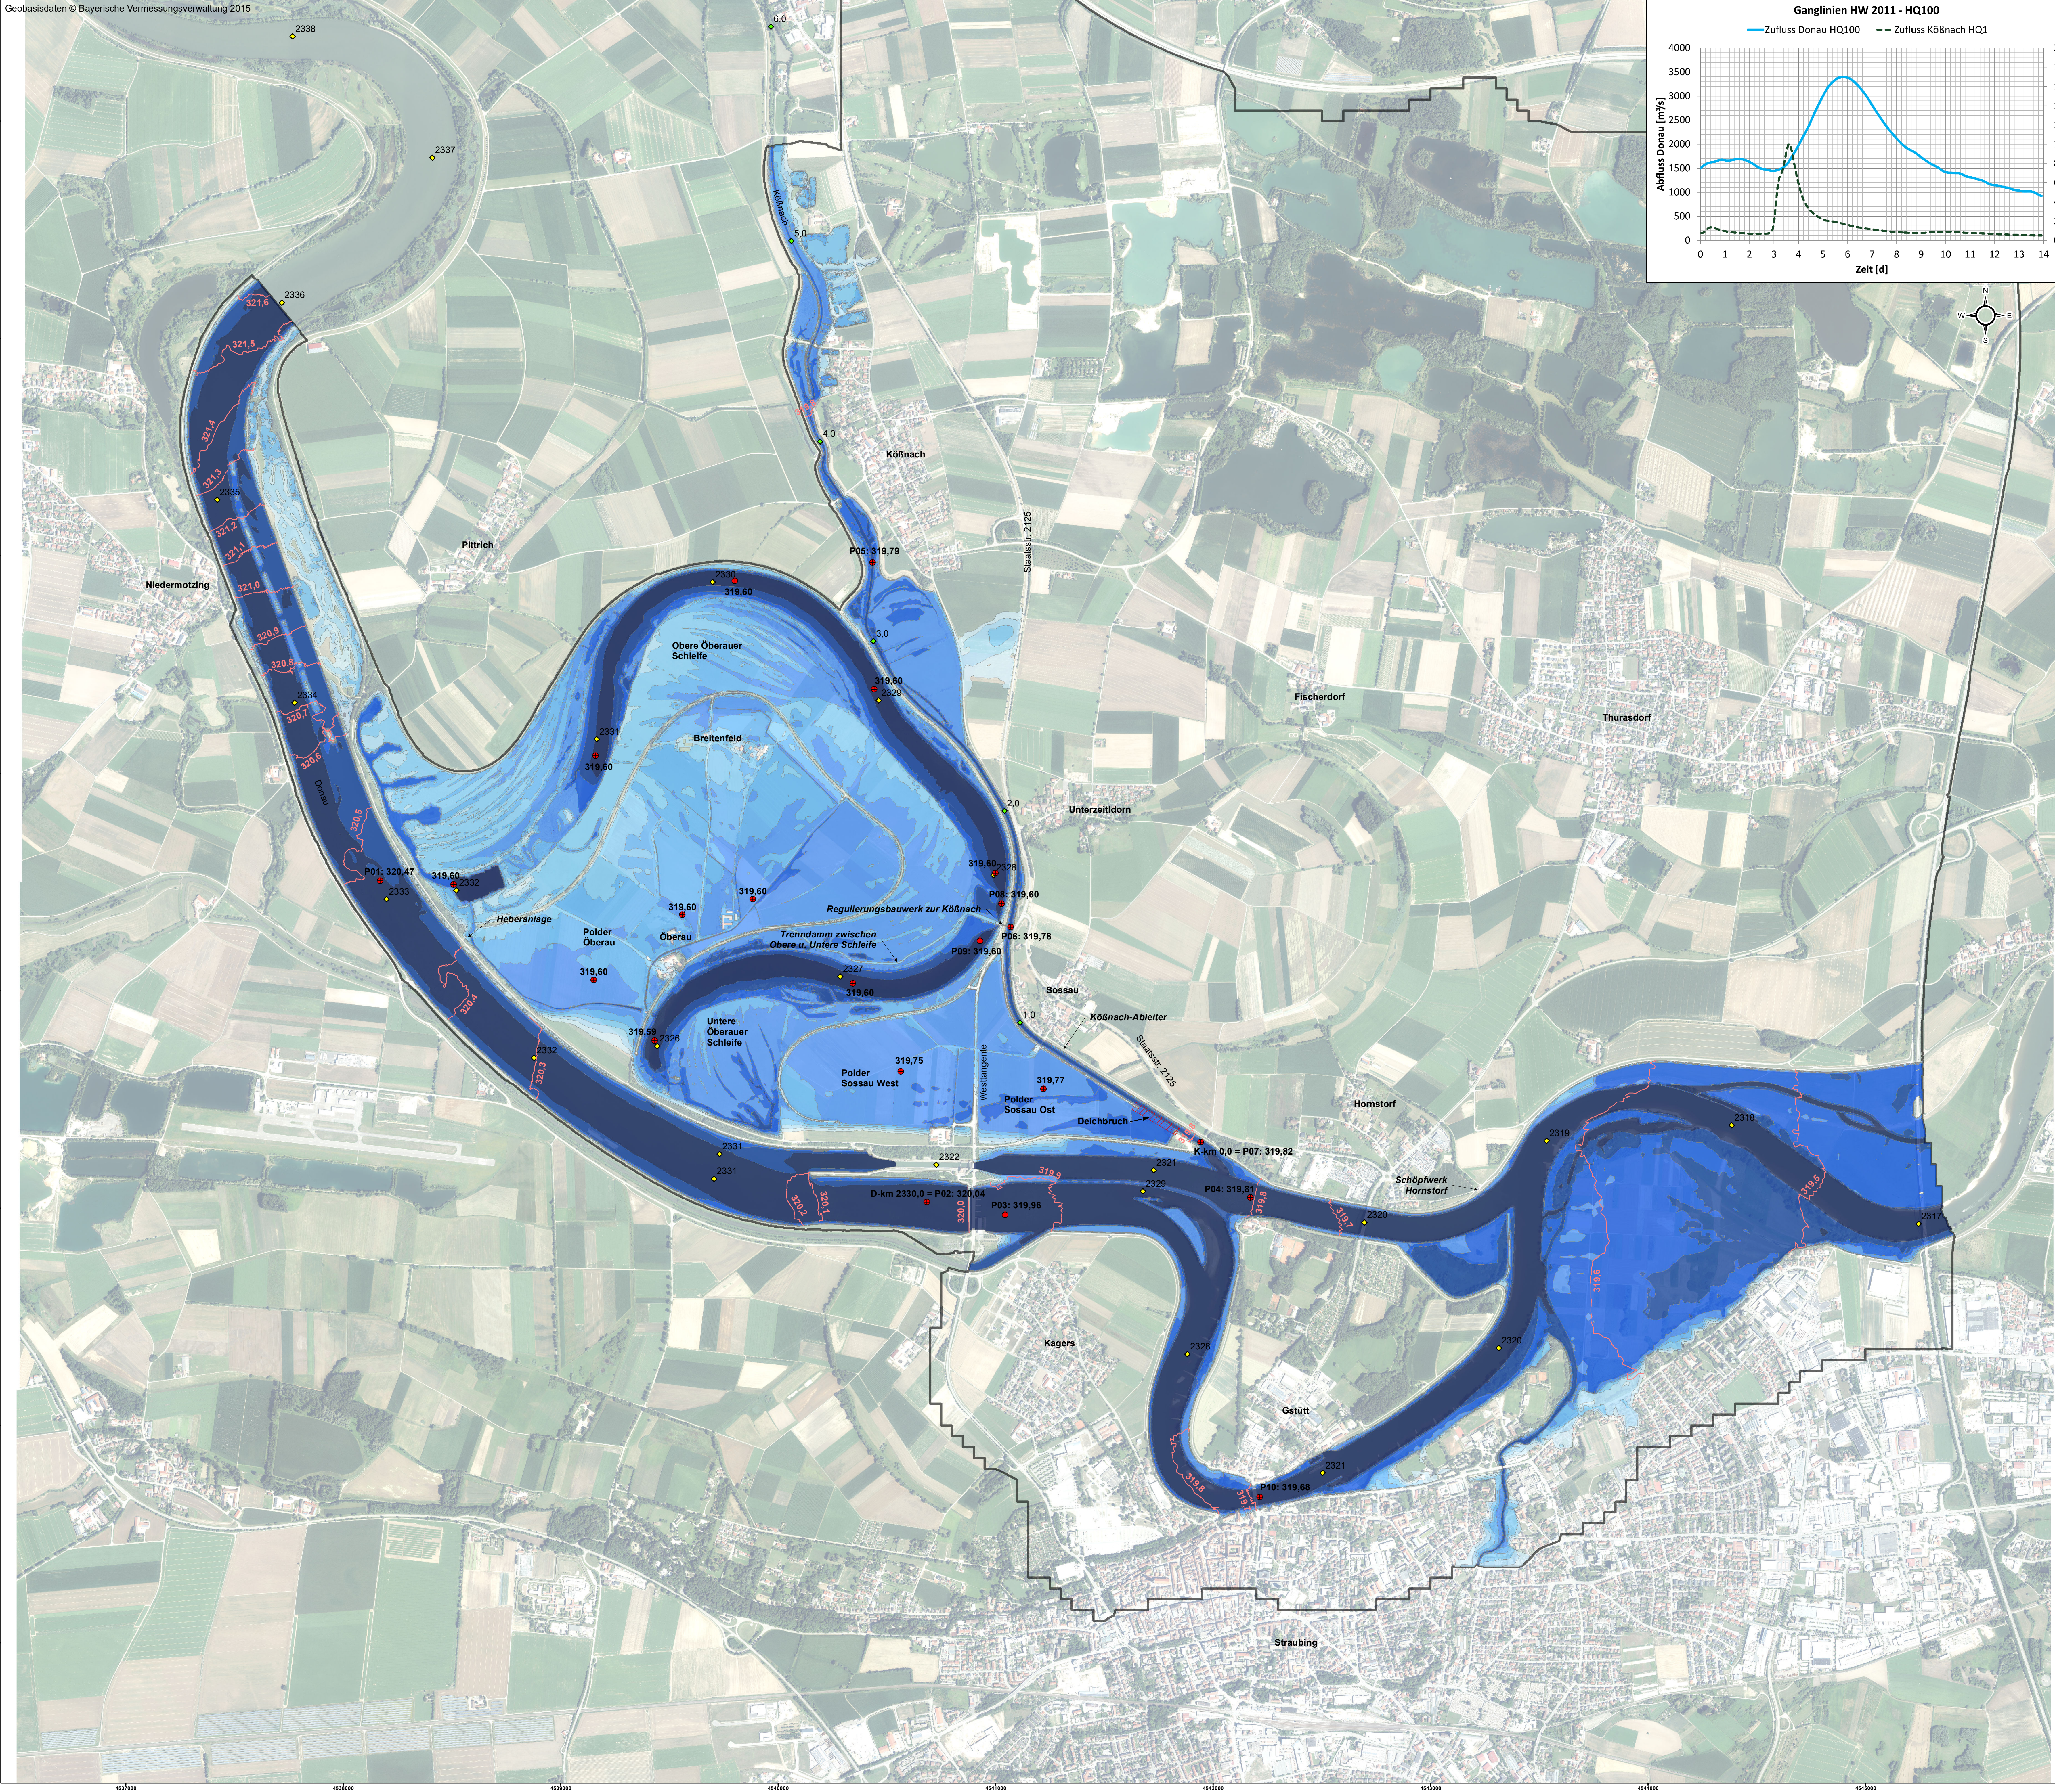

Legende

- WSP Isolinen [m NHN]
- Modellrand
- max. WSP [mNHN]
- Stationierung Donau
- Stationierung Kößnachableiter

Anfangswasserspiegel im Polder Oberauer Schleife gestützt:
- WSP obere Oberauer Schleife = 316,16 m NHN
- WSP untere Oberauer Schleife = 315,76 m NHN

Freigelegt gem. § 68 Abs. 1 WHG
durch Beschluss vom 30.10.2025
Nr. RNB-55.1 W 4543-1-25
Regierung von Niederbayern
Landst. 30.10.2025
gez.
Oberbürgermeister




0 100 200 400 600 800 1000
Meter

Lagesystem: Landeskoordinatensystem DHDN90 (Gauß-Krüger-Koordinaten)
Höhensystem: Landes Höhensystem DHHN2016 (m ü. NN)

Index	Bemerkung	geänd. am	Name	gepr. am	Name
Vorhaben:	4441.2 Gew I/Donau Hochwasserschutz Aktionsprogramm 2020 plus Hochwasserrückhaltung Oberauer Schleife		Unterlage: 05-03-03		Phase: Genehmigung
Vorhabensträger:	Freistaat Bayern, WWA Deggendorf		Anlage: 03-1		Blatt-Nr.: 1/1
Landkreis:	Straubing-Bogen/Stadt Straubing		Schutzvermerk/Datenname:		
Gemeinde:	Stadt Straubing/Kirchroth/Altting		03-1: Fließstellen und WSP - Isolinen HW2011 - HQ100.pdf		
Vorbereitender:					
Maßstab:	1:10.000		entw. Sadaghiani	18.12.2019	
			gez. Kibauer	18.12.2019	
			gepr. Biebach	18.12.2019	
Ingenieurgesellschaft Lahmeyer Hydroprojekt - Lahmeyer München - Büro Prof. Kagerer Hochwasserrückhaltung Oberauer Schleife c/o Lahmeyer Hydroprojekt GmbH, Reichenstraße 18, 99427 Weimar					Wasserwirtschaftsamt Deggendorf Deinenstraße 20 94469 Deggendorf Vorhabensträger
Entwurfverfasser					
18.12.2019			gez. Ezzeddine		
Datum			Unterschrift Entwurfsverfasser	14.07.2023	gez. Raizinger
				Datum	Unterschrift Vorhabensträger

Wasserwirtschaftsamt
Deggendorf

Gew. I
Donau

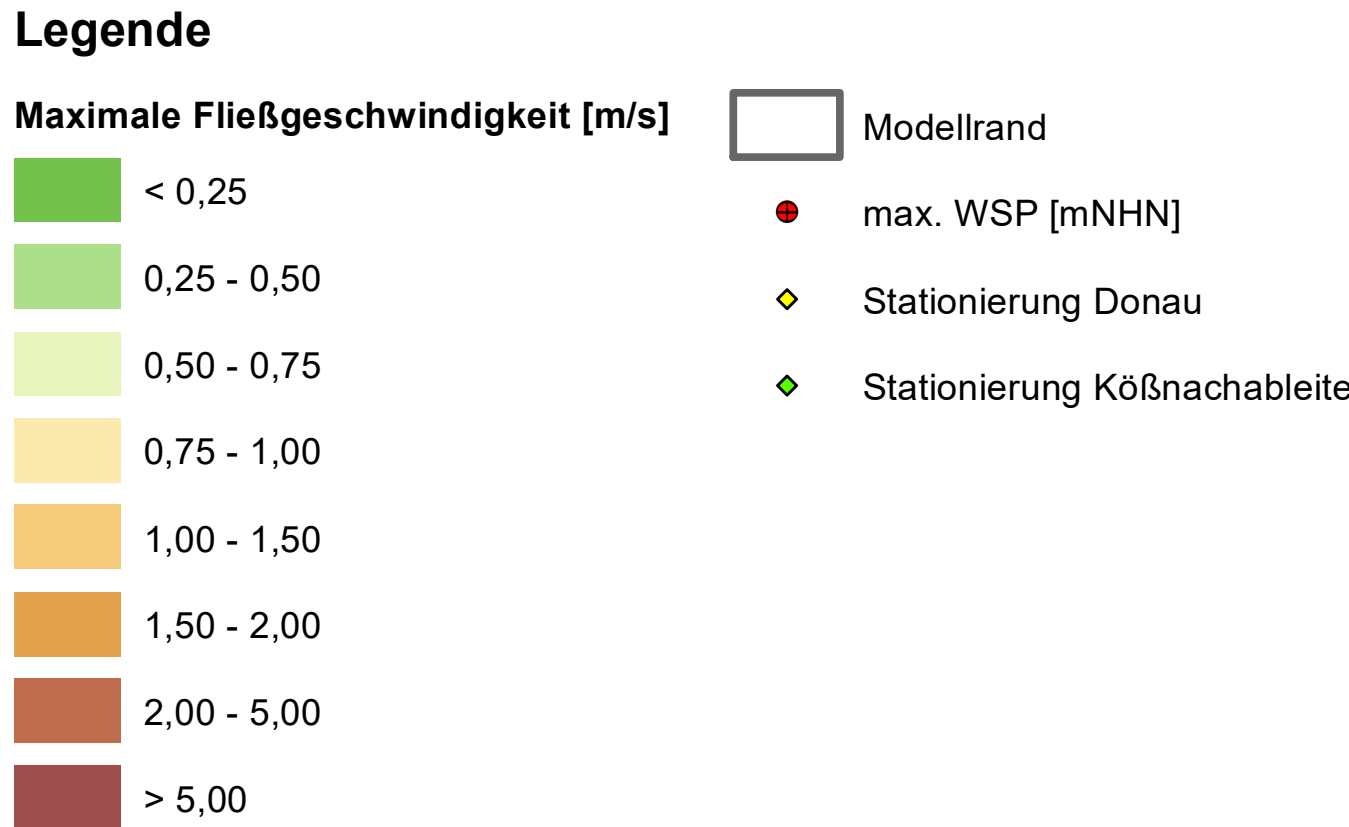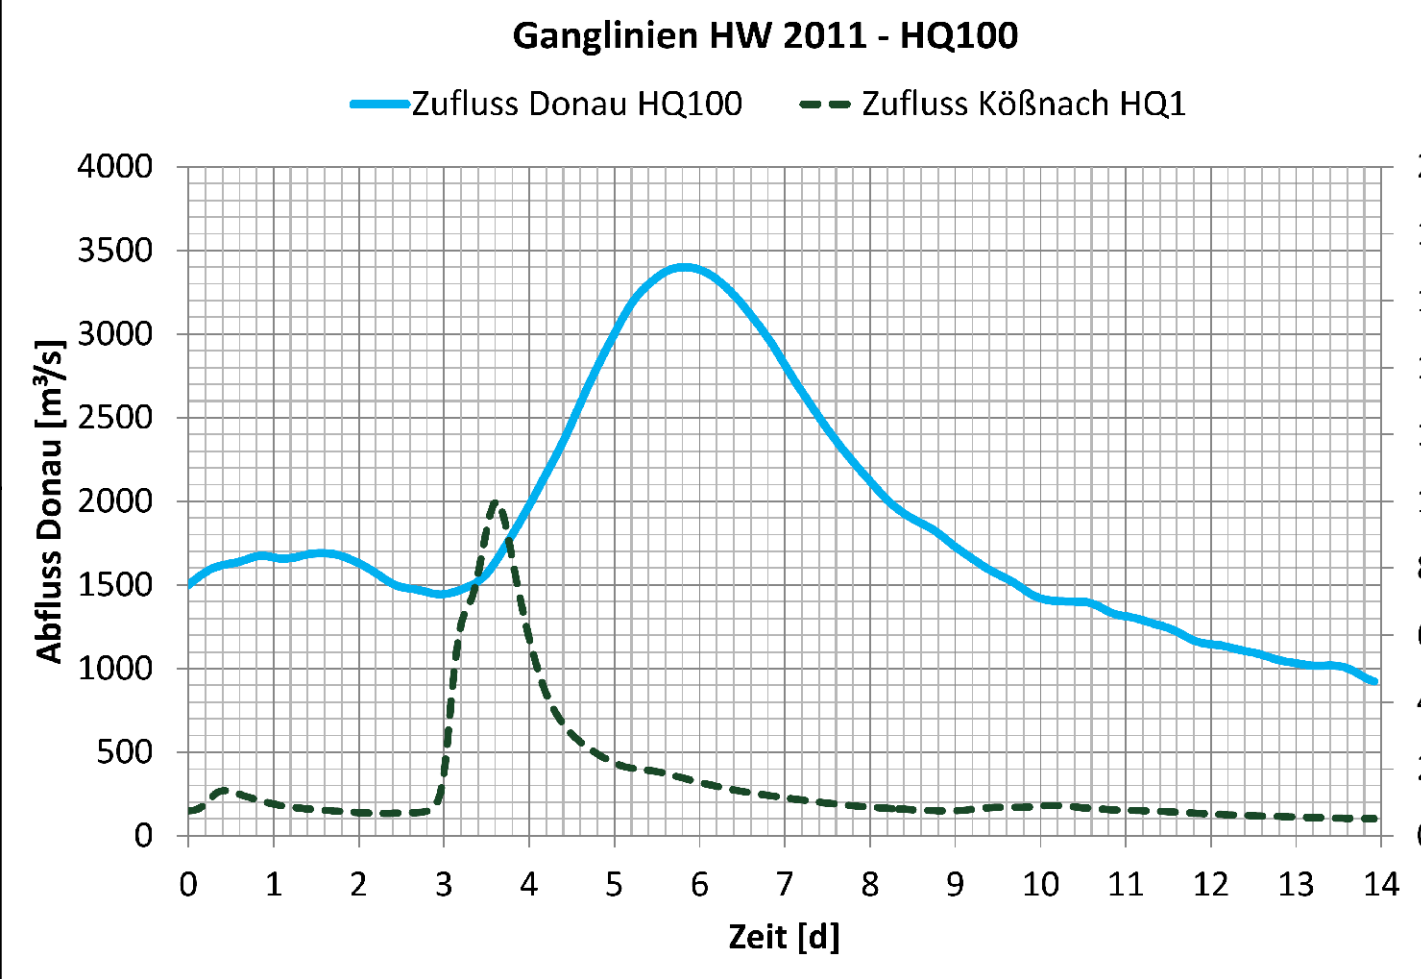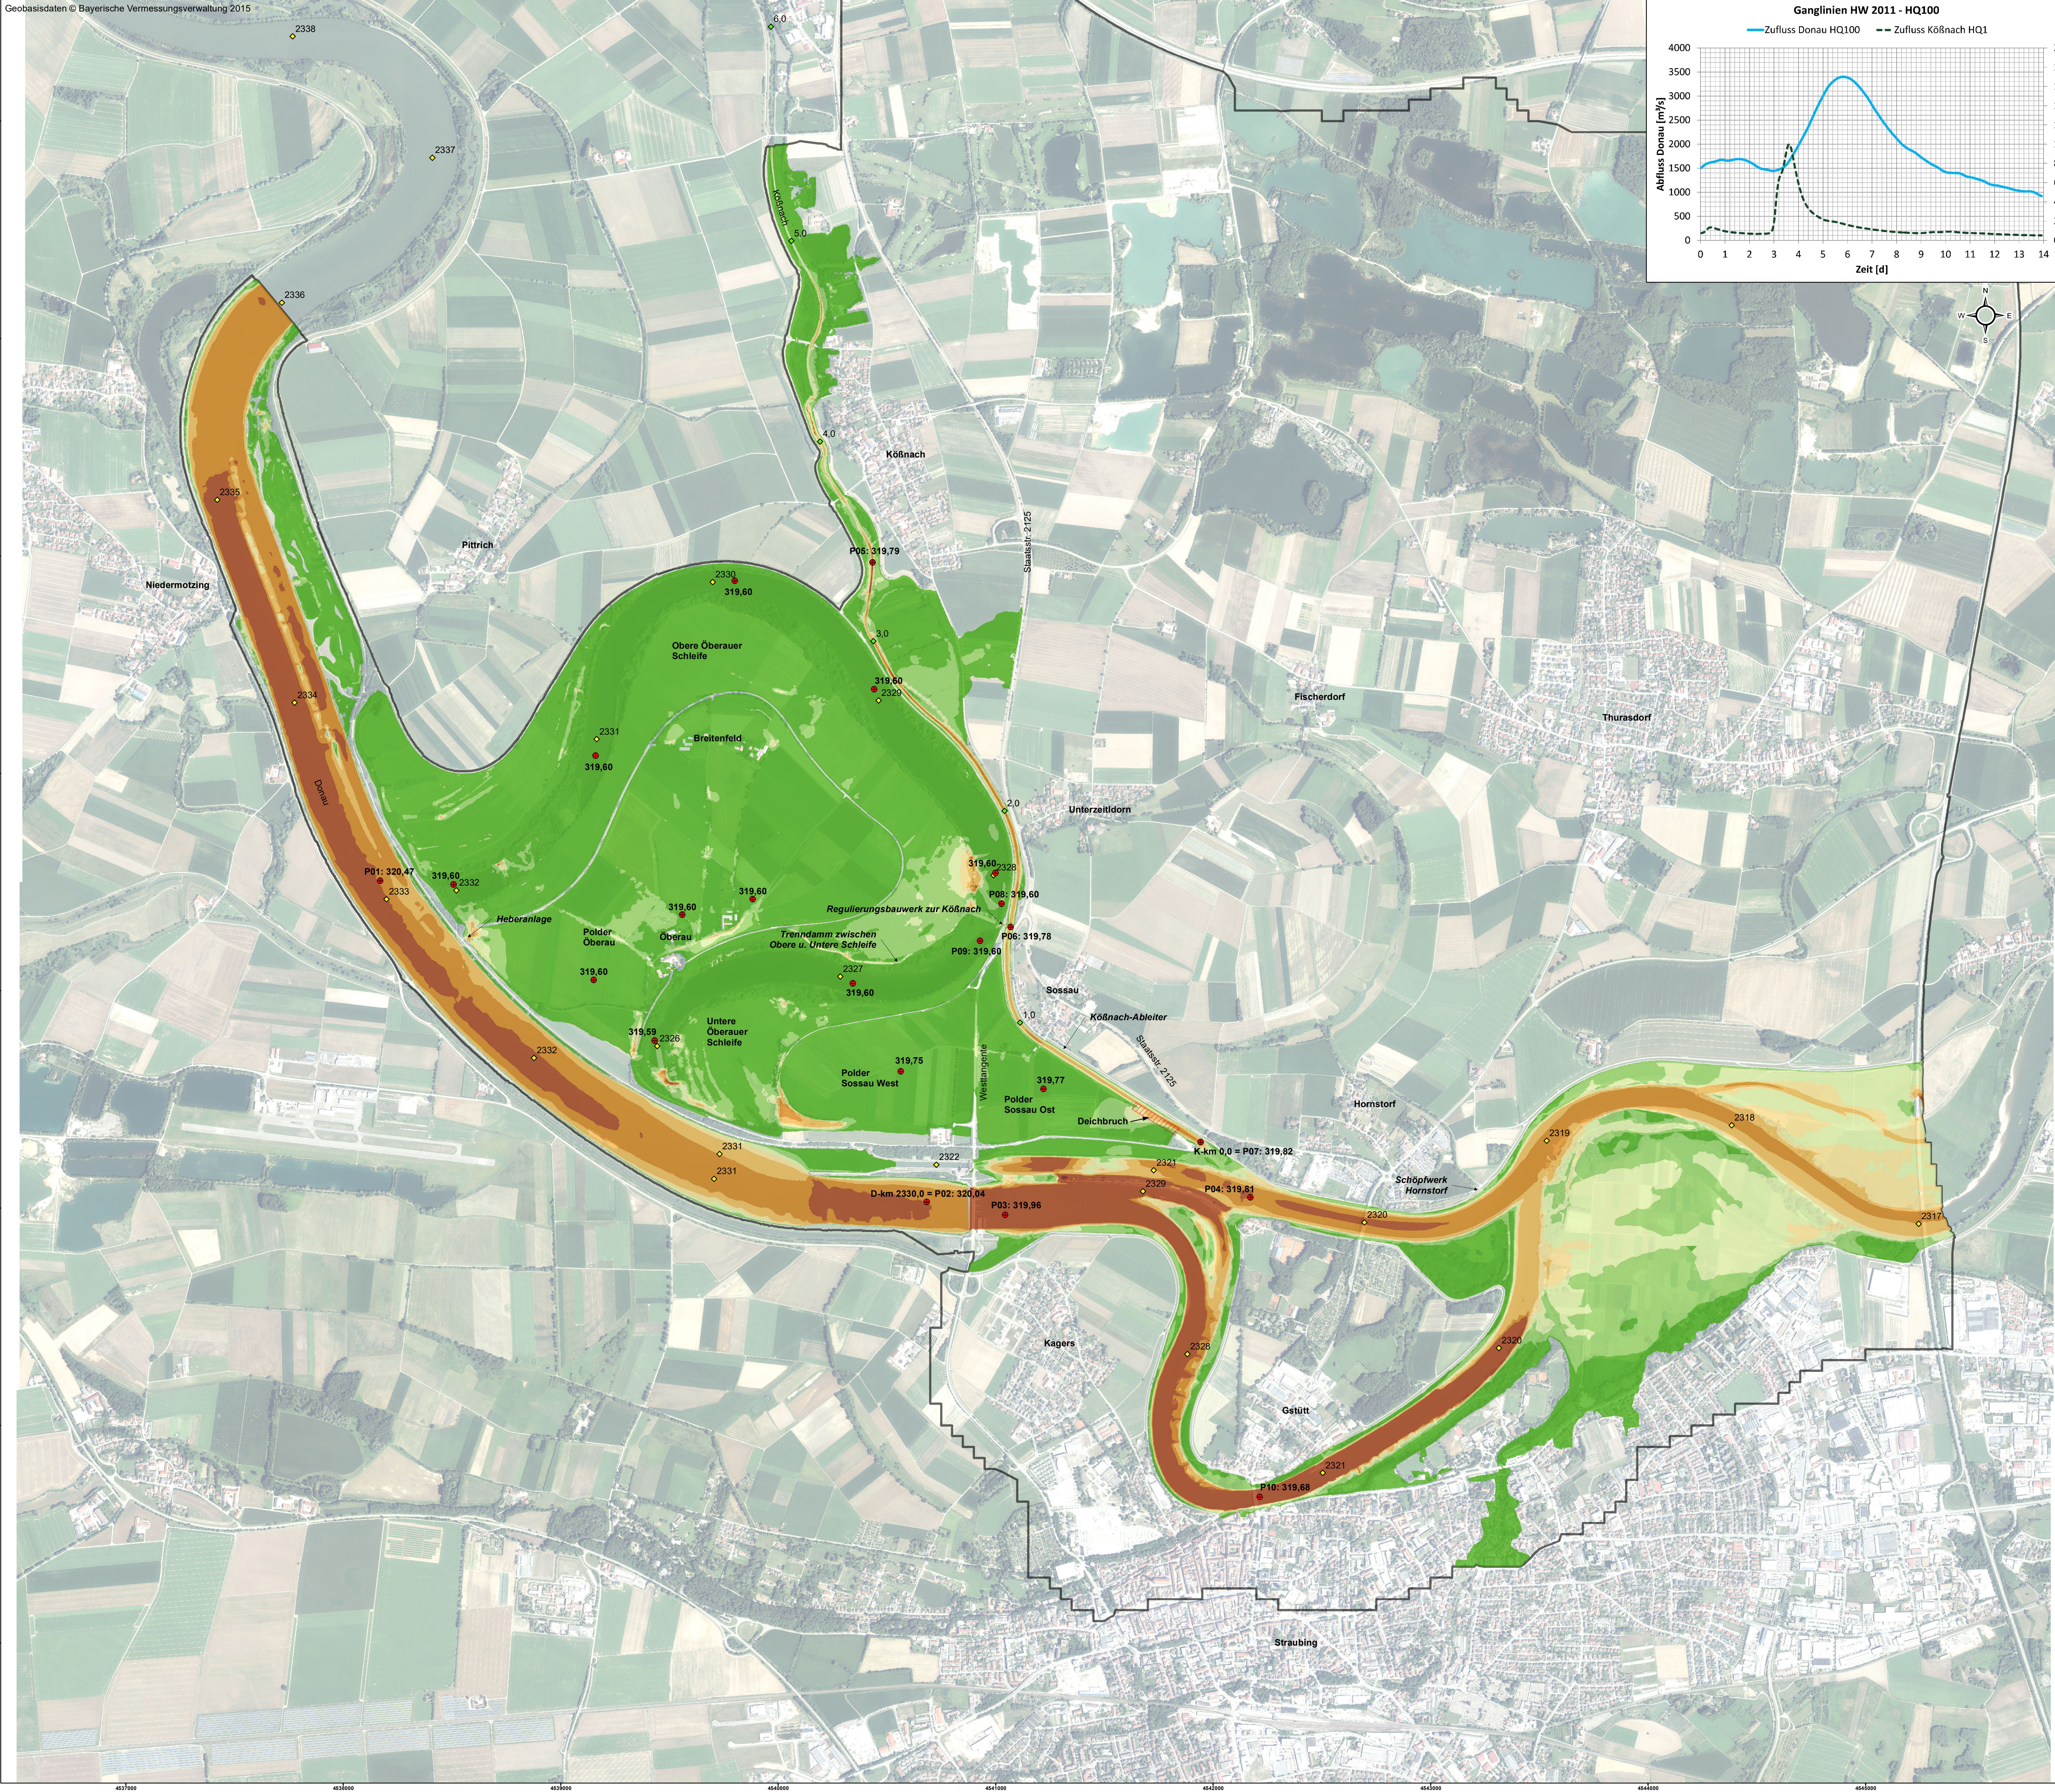

Anfangswasserspiegel im Polder Oberrauer Schleife gestützt:
- WSP obere Oberrauer Schleife = 316,16 m NHN
- WSP untere Oberrauer Schleife = 315,76 m NHN

Festgestellt gem. § 68 Abs. 1 WHG
durch Beschluss vom 30.10.2025
Nr. RNB-55.1.W.4543-1.25




Regierung von Niederbayern
Landshut, 30.10.2025

gez.
Oberbürgermeister

Wasserwirtschaftsamt
Deggendorf

Gew. I
Donau

Lagesystem: Landeskoordinatensystem DHDN90 (Gauß-Krüger-Koordinaten)		Höhensystem: Landes Höhensystem DHHN2016 (m ü. NN)	
Index	Bemerkung	geänd. am	Name
Vorhaben:	4441.2 Gew I/Donau Hochwasserschutz Aktionsprogramm 2020 plus Hochwasserrückhaltung Oberrauer Schleife	Unterlagen:	05-03-03 Genehmigung
Vorhabensträger:	Freistaat Bayern, WWA Deggendorf	Anlage:	03-2 1/1
Landkreis:	Straubing-Bogen/Stadt Straubing	Schutzvermerk/Datenname:	03-2-Maximale-Fließgeschwindigkeiten HW2011-HQ100.pdf
Gemeinde:	Stadt Straubing/Kirchroth/Alting	entw.	Sadaghiani 18.12.2019
Maßstab:	1:10.000	gez.	Kilbauer 18.12.2019
Ingenieurgesellschaft:	Lahmeyer Hydroprojekt - Lahmeyer München - Büro Prof. Kagerer Hochwasserrückhaltung Oberrauer Schleife c/o Lahmeyer Hydroprojekt GmbH, Reichenstraße 18, 99427 Weimar	gepr.	Biebach 18.12.2019
Entwurfverfasser:		Wasserwirtschaftsamt	Deggendorf
		Deggendorf	94469 Deggendorf
		Vorhabensträger	
18.12.2019	gez. Ezzeddine	14.07.2023	gez. Raizinger
Datum	Unterschrift Entwurfsverfasser	Datum	Unterschrift Vorhabensträger

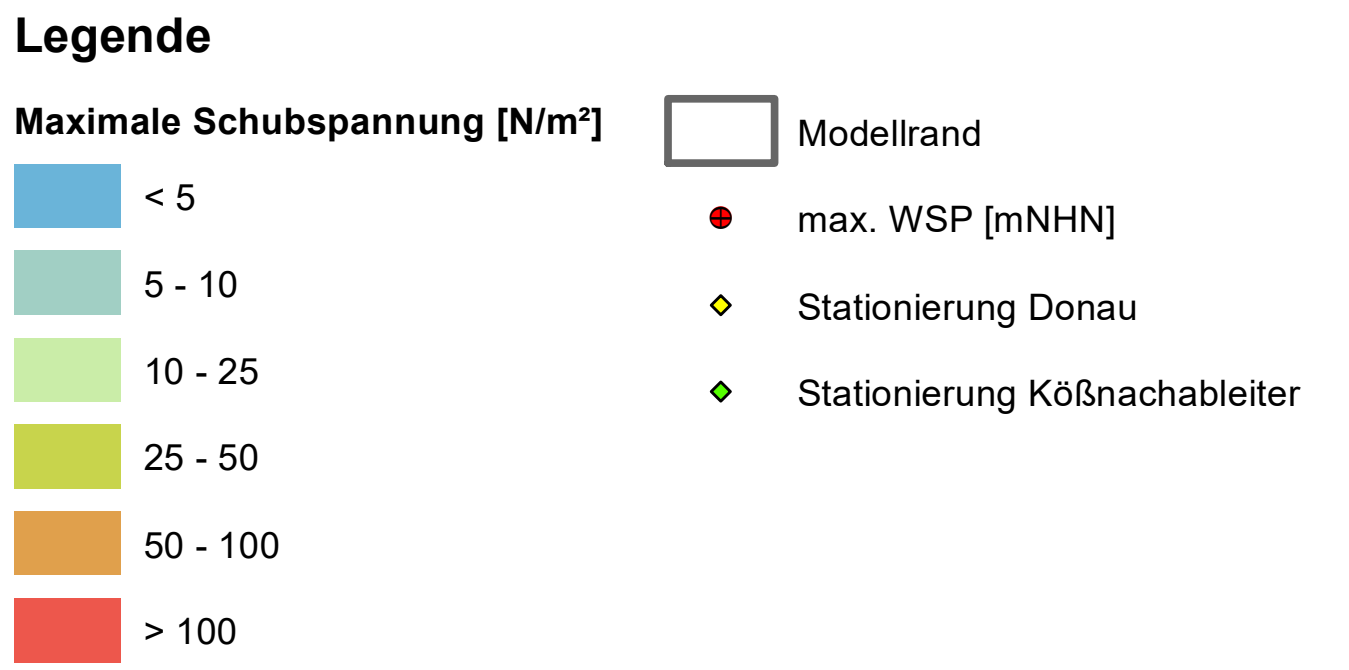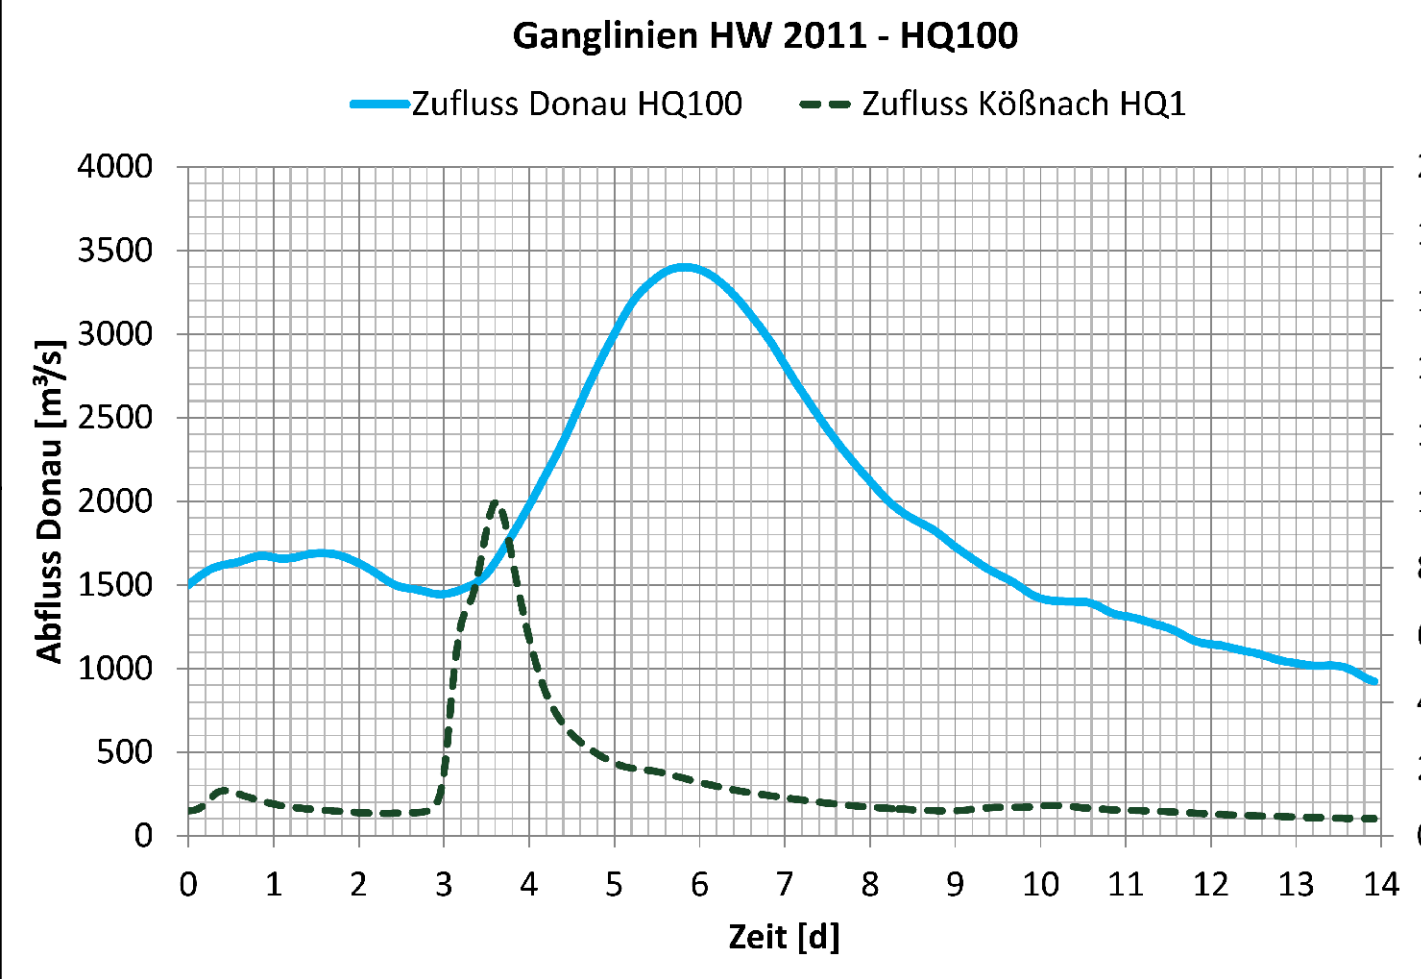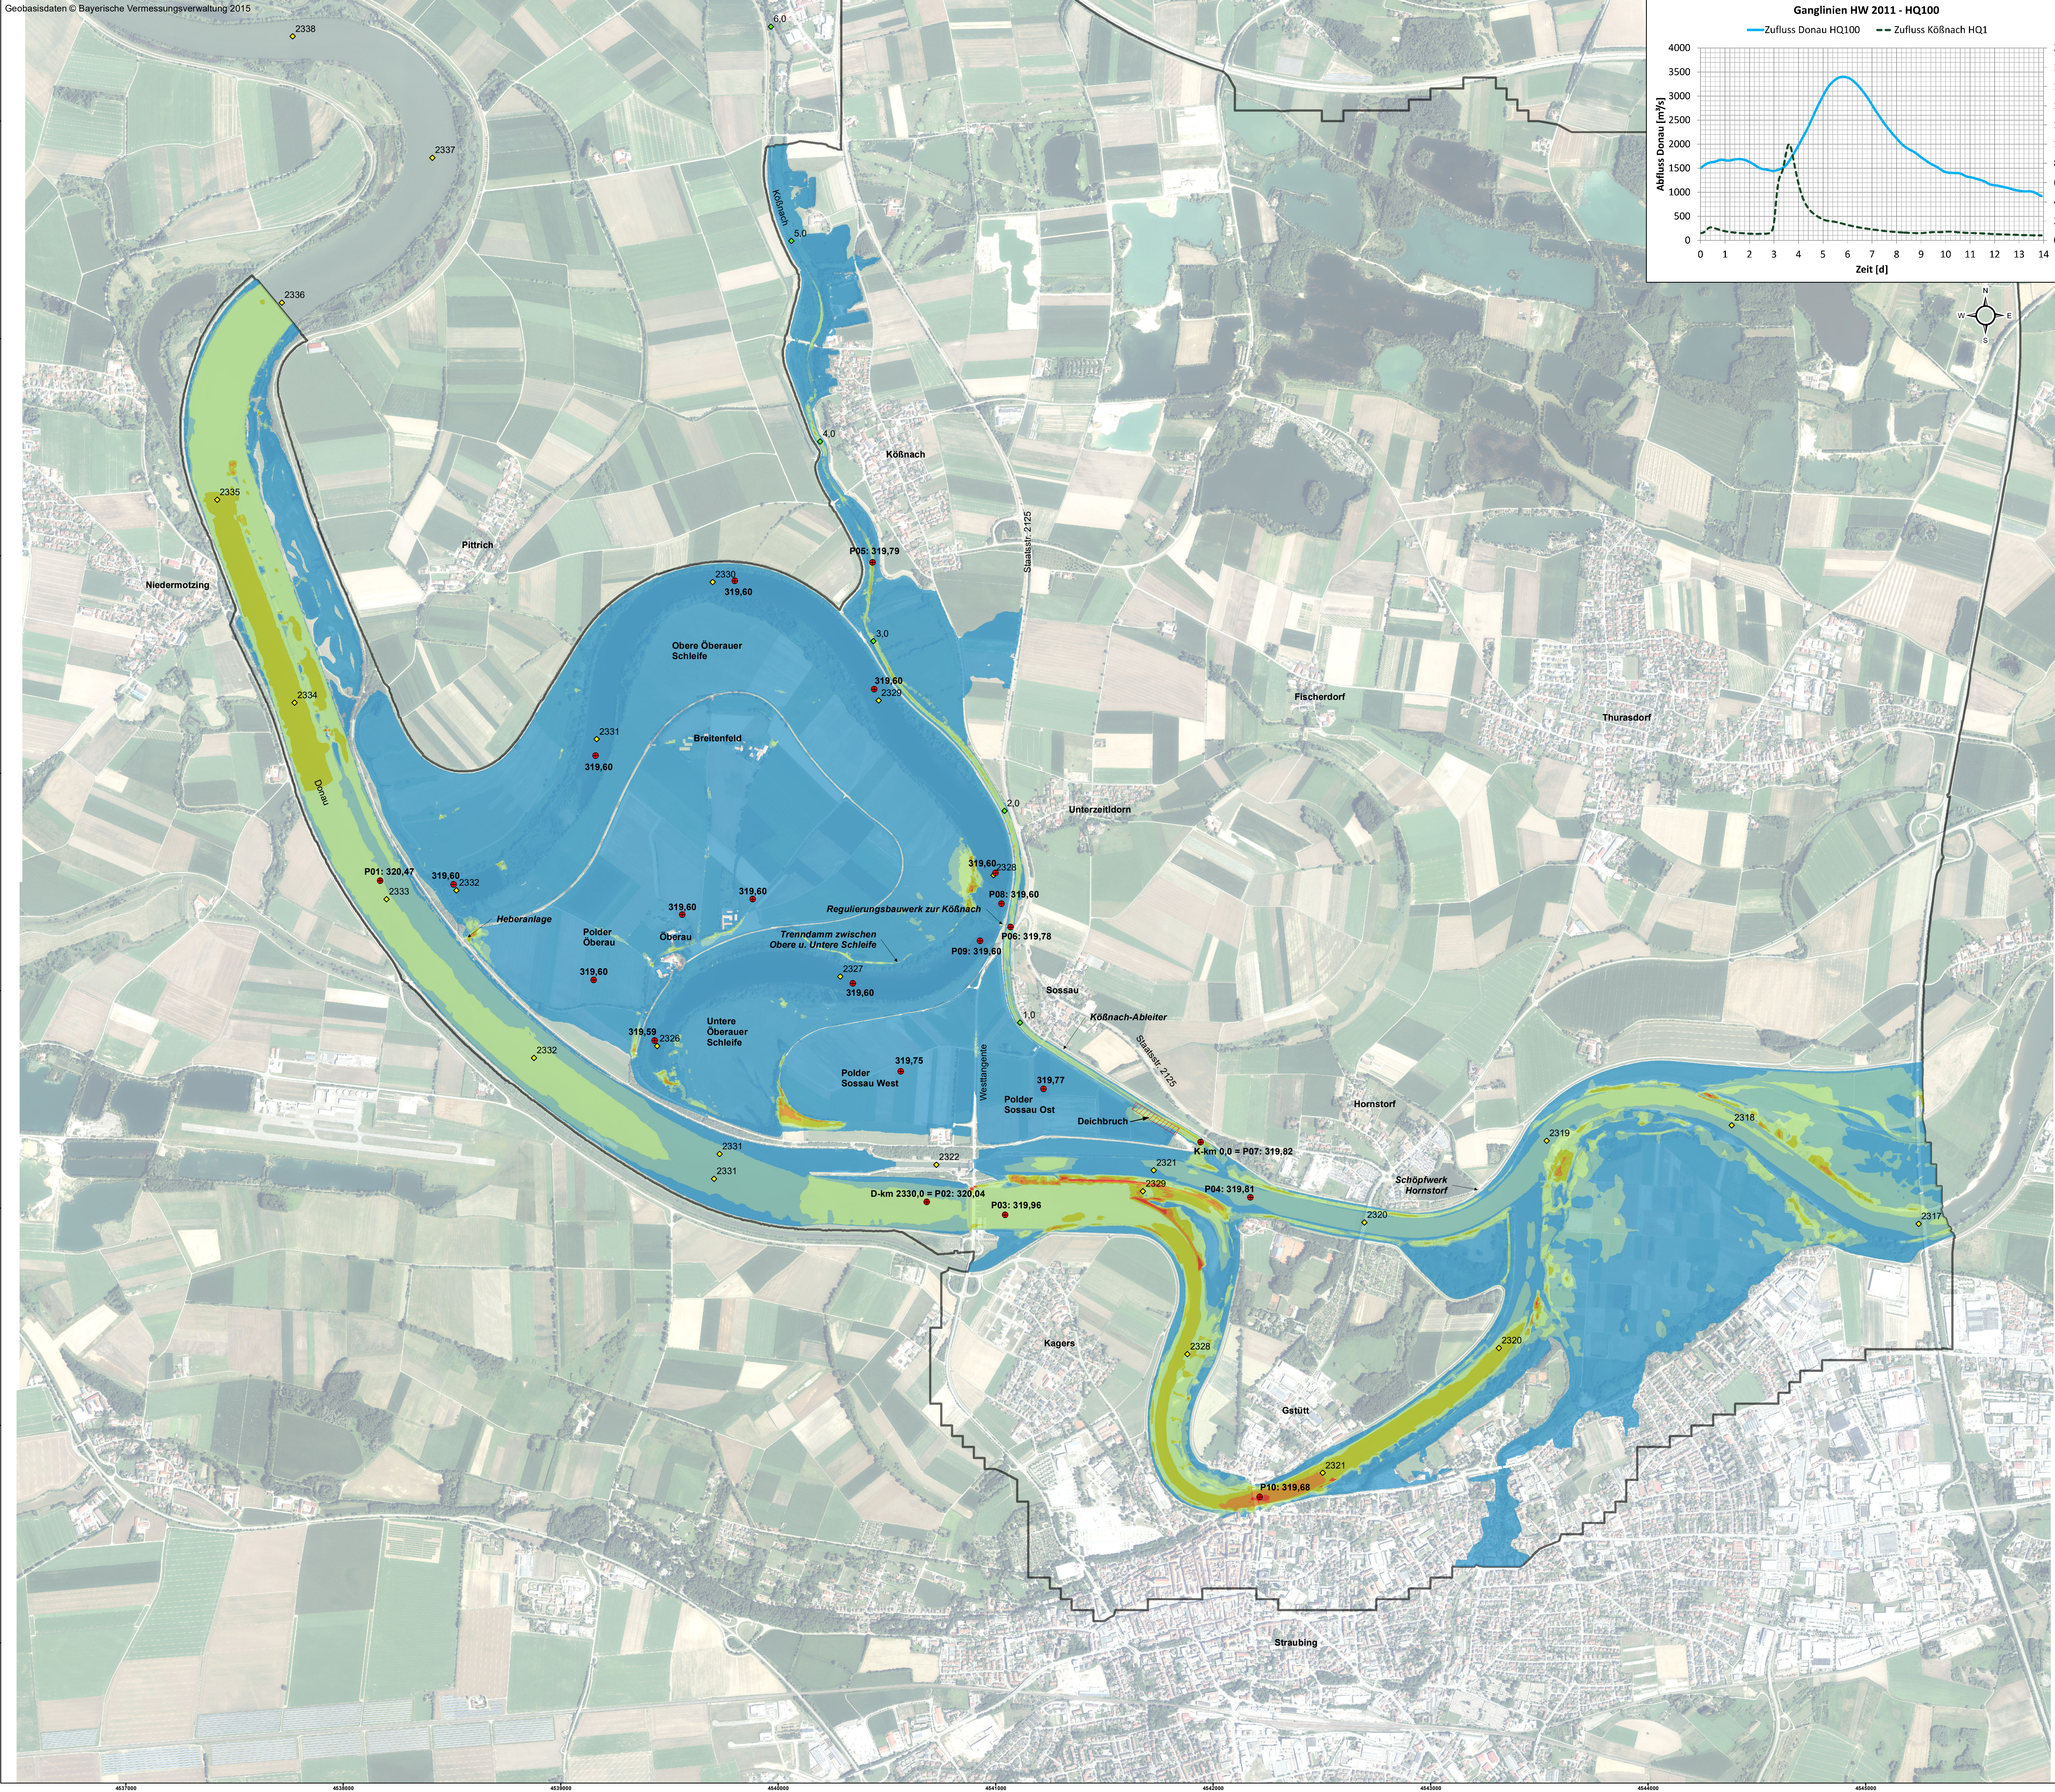

Anfangswasserspiegel im Polder Oberrauer Schleife gestützt:
- WSP obere Oberrauer Schleife = 316,16 m NHN
- WSP untere Oberrauer Schleife = 315,76 m NHN

Festgestellt gem. § 68 Abs. 1 WHG
durch Beschluss vom 30.10.2025
Nr. RNB-55.1.W.4543-1-25



Regierung von Niederbayern
Landshut, 30.10.2025

gez.
Oberbürgermeister

Wasserwirtschaftsamt
Deggendorf

Gew. I
Donau

Lagesystem: Landeskoordinatensystem DHDN90 (Gauß-Krüger-Koordinaten)		Höhensystem: Landes Höhensystem DHHN2016 (m ü. NN)	
Index		Bemerkung	
Vorhaben:		4441.2 Gew I/Donau Hochwasserschutz Aktionsprogramm 2020 plus Hochwasserrückhaltung Oberrauer Schleife	
Vorhabensträger:		Freistaat Bayern, WWA Deggendorf	
Landkreis:		Straubing-Bogen/Stadt Straubing	
Gemeinde:		Stadt Straubing/Kirchroth/Alting	
Maßstab:		1:10 000	
Datum:		18.12.2019	
Ingenieurgesellschaft		Lahmeyer Hydroprojekt - Lahmeyer München - Büro Prof. Kagerer	
Hochwasserrückhaltung Oberrauer Schleife		Definieren der	
Entwurfverfasser		Wasserwirtschaftsamt Deggendorf	
18.12.2019		14.07.2023	
gez. Ezzeddine		gez. Ratzinger	
Unterschrift Entwurfsverfasser		Unterschrift Vorhabensträger	

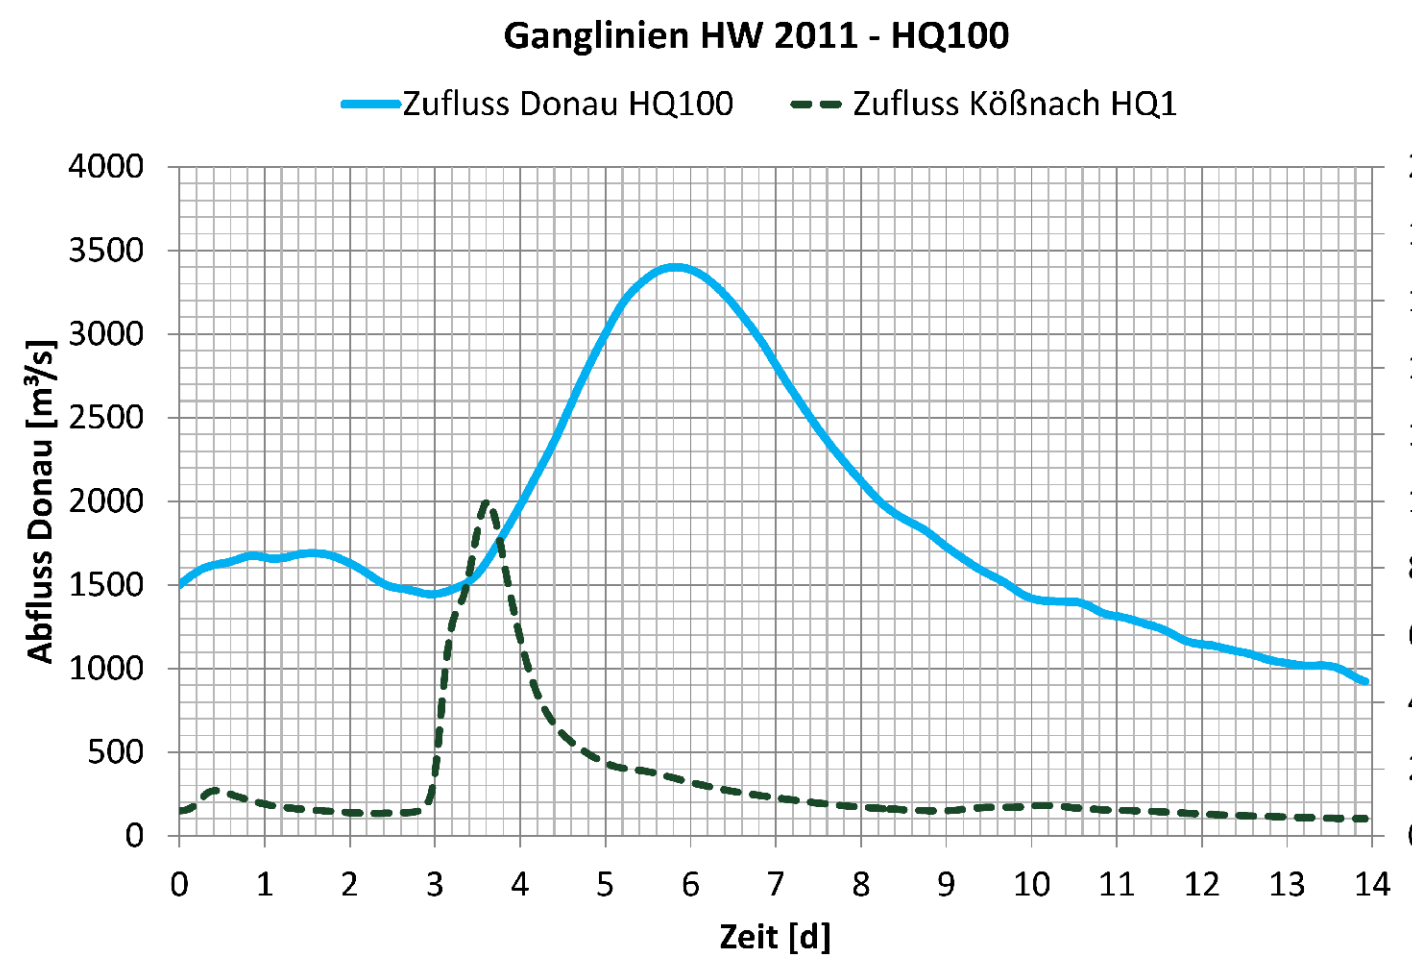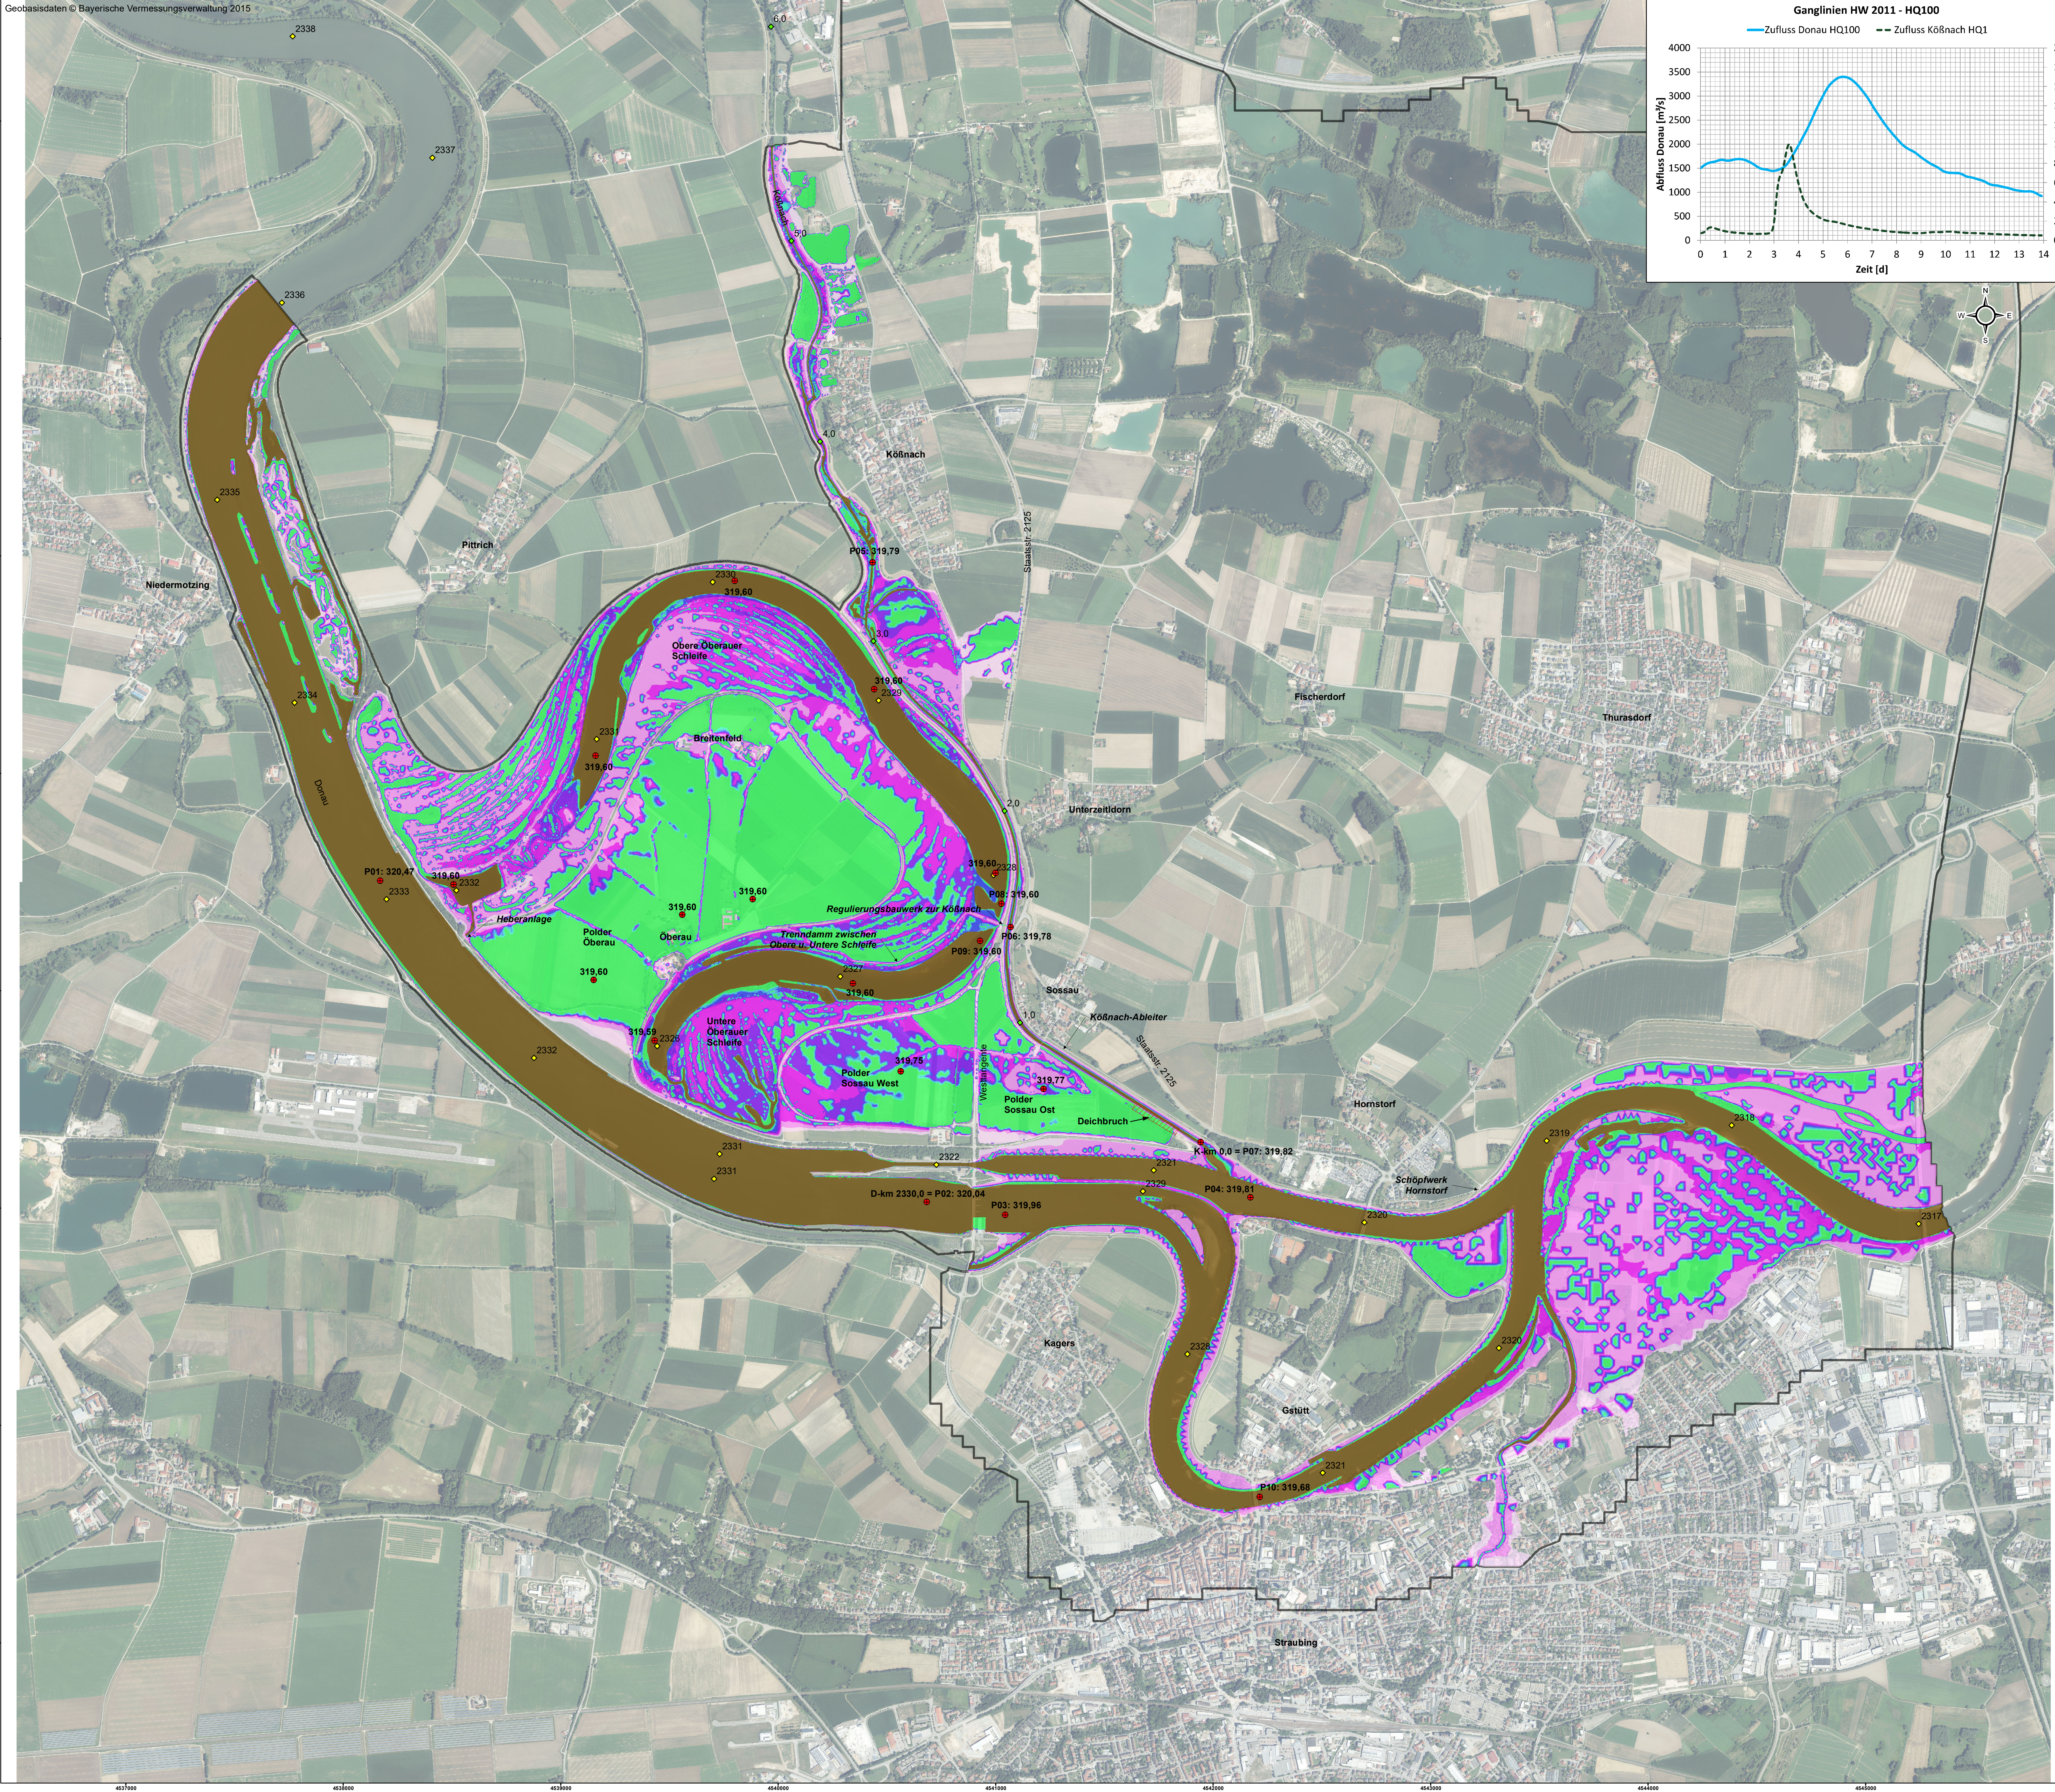

Legende


- Maximale Einstaudauer**
- < 2 Tage
 - 2 - 4 Tage
 - 4 - 6 Tage
 - 6 - 8 Tage
 - 8 - 10 Tage
 - 10 - 12 Tage
 - 12 - 14 Tage
 - 2 - 3 Wochen
 - 3 - 4 Wochen
 - 4 - 5 Wochen
 - 5 - 6 Wochen
 - 6 - 7 Wochen
 - 7 - 8 Wochen
 - > 8 Wochen / dauerhaft wasserführend
- Modellrand**
- max. WSP [mNHN]
 - Stationierung Donau
 - Stationierung Kößnachableiter

Anfangswasserspiegel im Polder Oberauer Schleife gestützt:
- WSP obere Oberauer Schleife = 316,16 m NHN
- WSP untere Oberauer Schleife = 315,76 m NHN

Festgestellt gem. § 68 Abs. 1 WHG
durch Beschluss vom 30.10.2025
Nr. RNB-55.1.W.4543-1-25
Regierung von Niederbayern
Landshut, 30.10.2025
gez.
Jahr
Oberregierungsrat



Gew. I
Donau

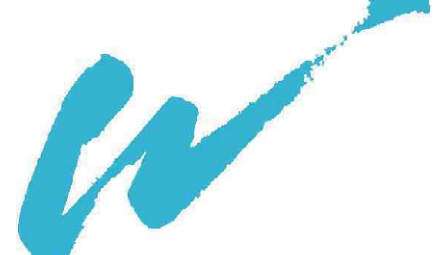

Lagesystem: Landeskoordinatensystem DHDN90 (Gauß-Krüger-Koordinaten)		Höhensystem: Landeshöhenystem DHHN2016 (m ü. NN)			
Index	Bemerkung	geänd. am	Name	gepr. am	Name
Vorhaben: 4441.2 Gew I/Donau Hochwasserschutz Aktionsprogramm 2020 plus Hochwasserrückhaltung Oberauer Schleife					
Vorhabensträger: Freistaat Bayern, WWA Deggendorf		Anlage 03-4	Blatt-Nr.: 1/1		
Landkreis: Straubing-Bogen/Stadt Straubing		Schutzvermerk/Dateiname: 03-4 Maximale Einstaudauer HW2011 - HQ100.pdf			
Gemeinde: Stadt Straubing/Kirchroth/Altling		Vorhabenkonzept (VWL):			
Maßstab: 1:10.000	Maximale Einstaudauer HW 2011 - HQ100, Ist - Zustand mit Deichbruch		entw.	Sadaghiani	21.01.2021
Ingenieurgesellschaft Lahmeyer Hydroprojekt - Lahmeyer München - Büro Prof. Kagerer Hochwasserrückhaltung Oberauer Schleife c/o Lahmeyer Hydroprojekt GmbH, Reichenstraße 18, 99427 Weimar		gez.	Kilbauer	21.01.2021	
		gepr.	Bleebach	21.01.2021	
		Wasserwirtschaftsamt Deggendorf Defensivlinie 20 94469 Deggendorf			
Entwurfverfasser		Vorhabensträger			
21.01.2021	gez. Ezeddine	14.07.2023	gez. Ratzinger		
Datum	Unterschrift Entwurfsverfasser	Datum	Unterschrift Vorhabensträger		