
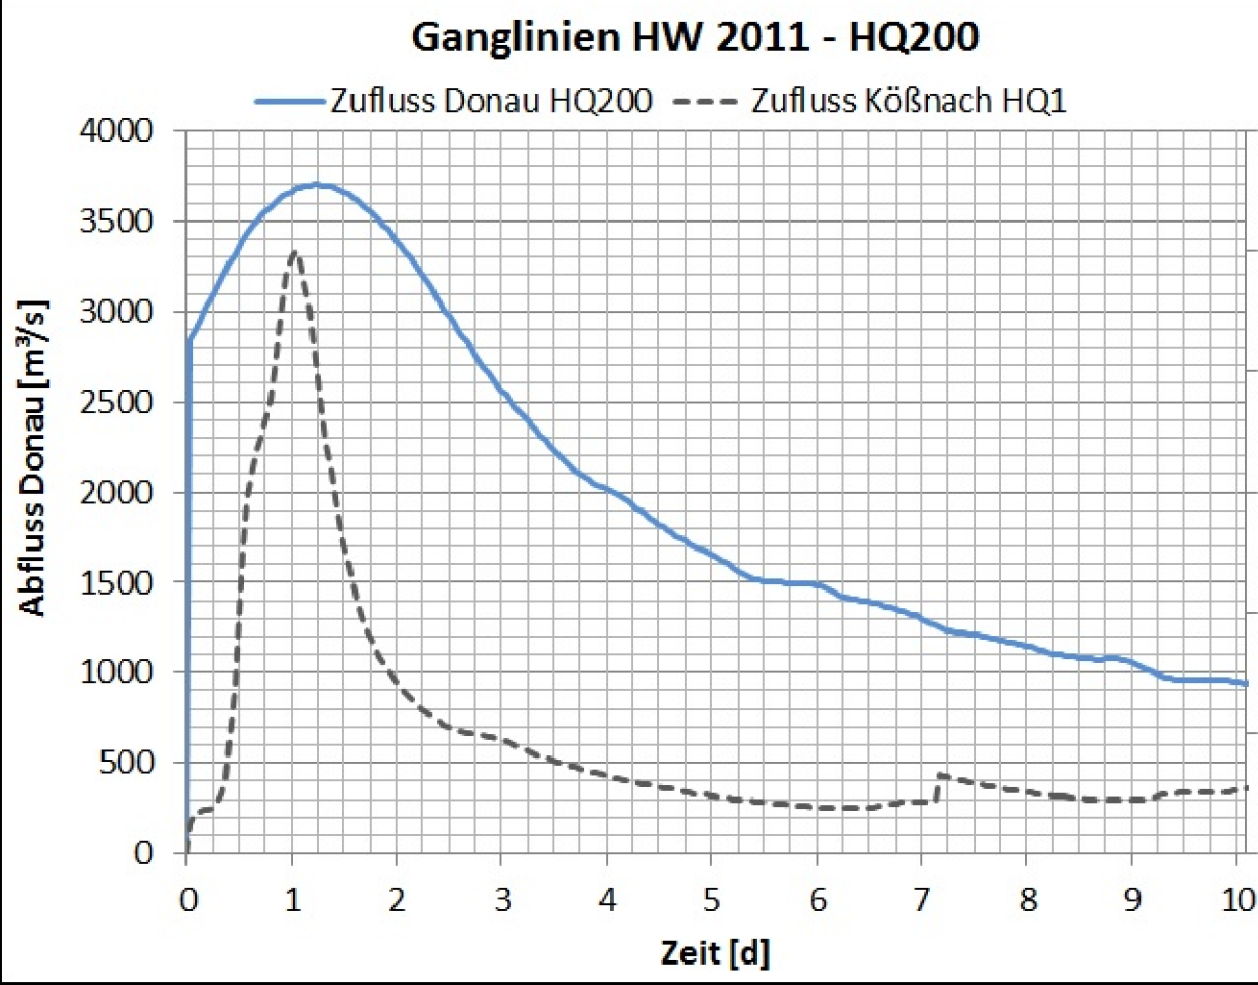


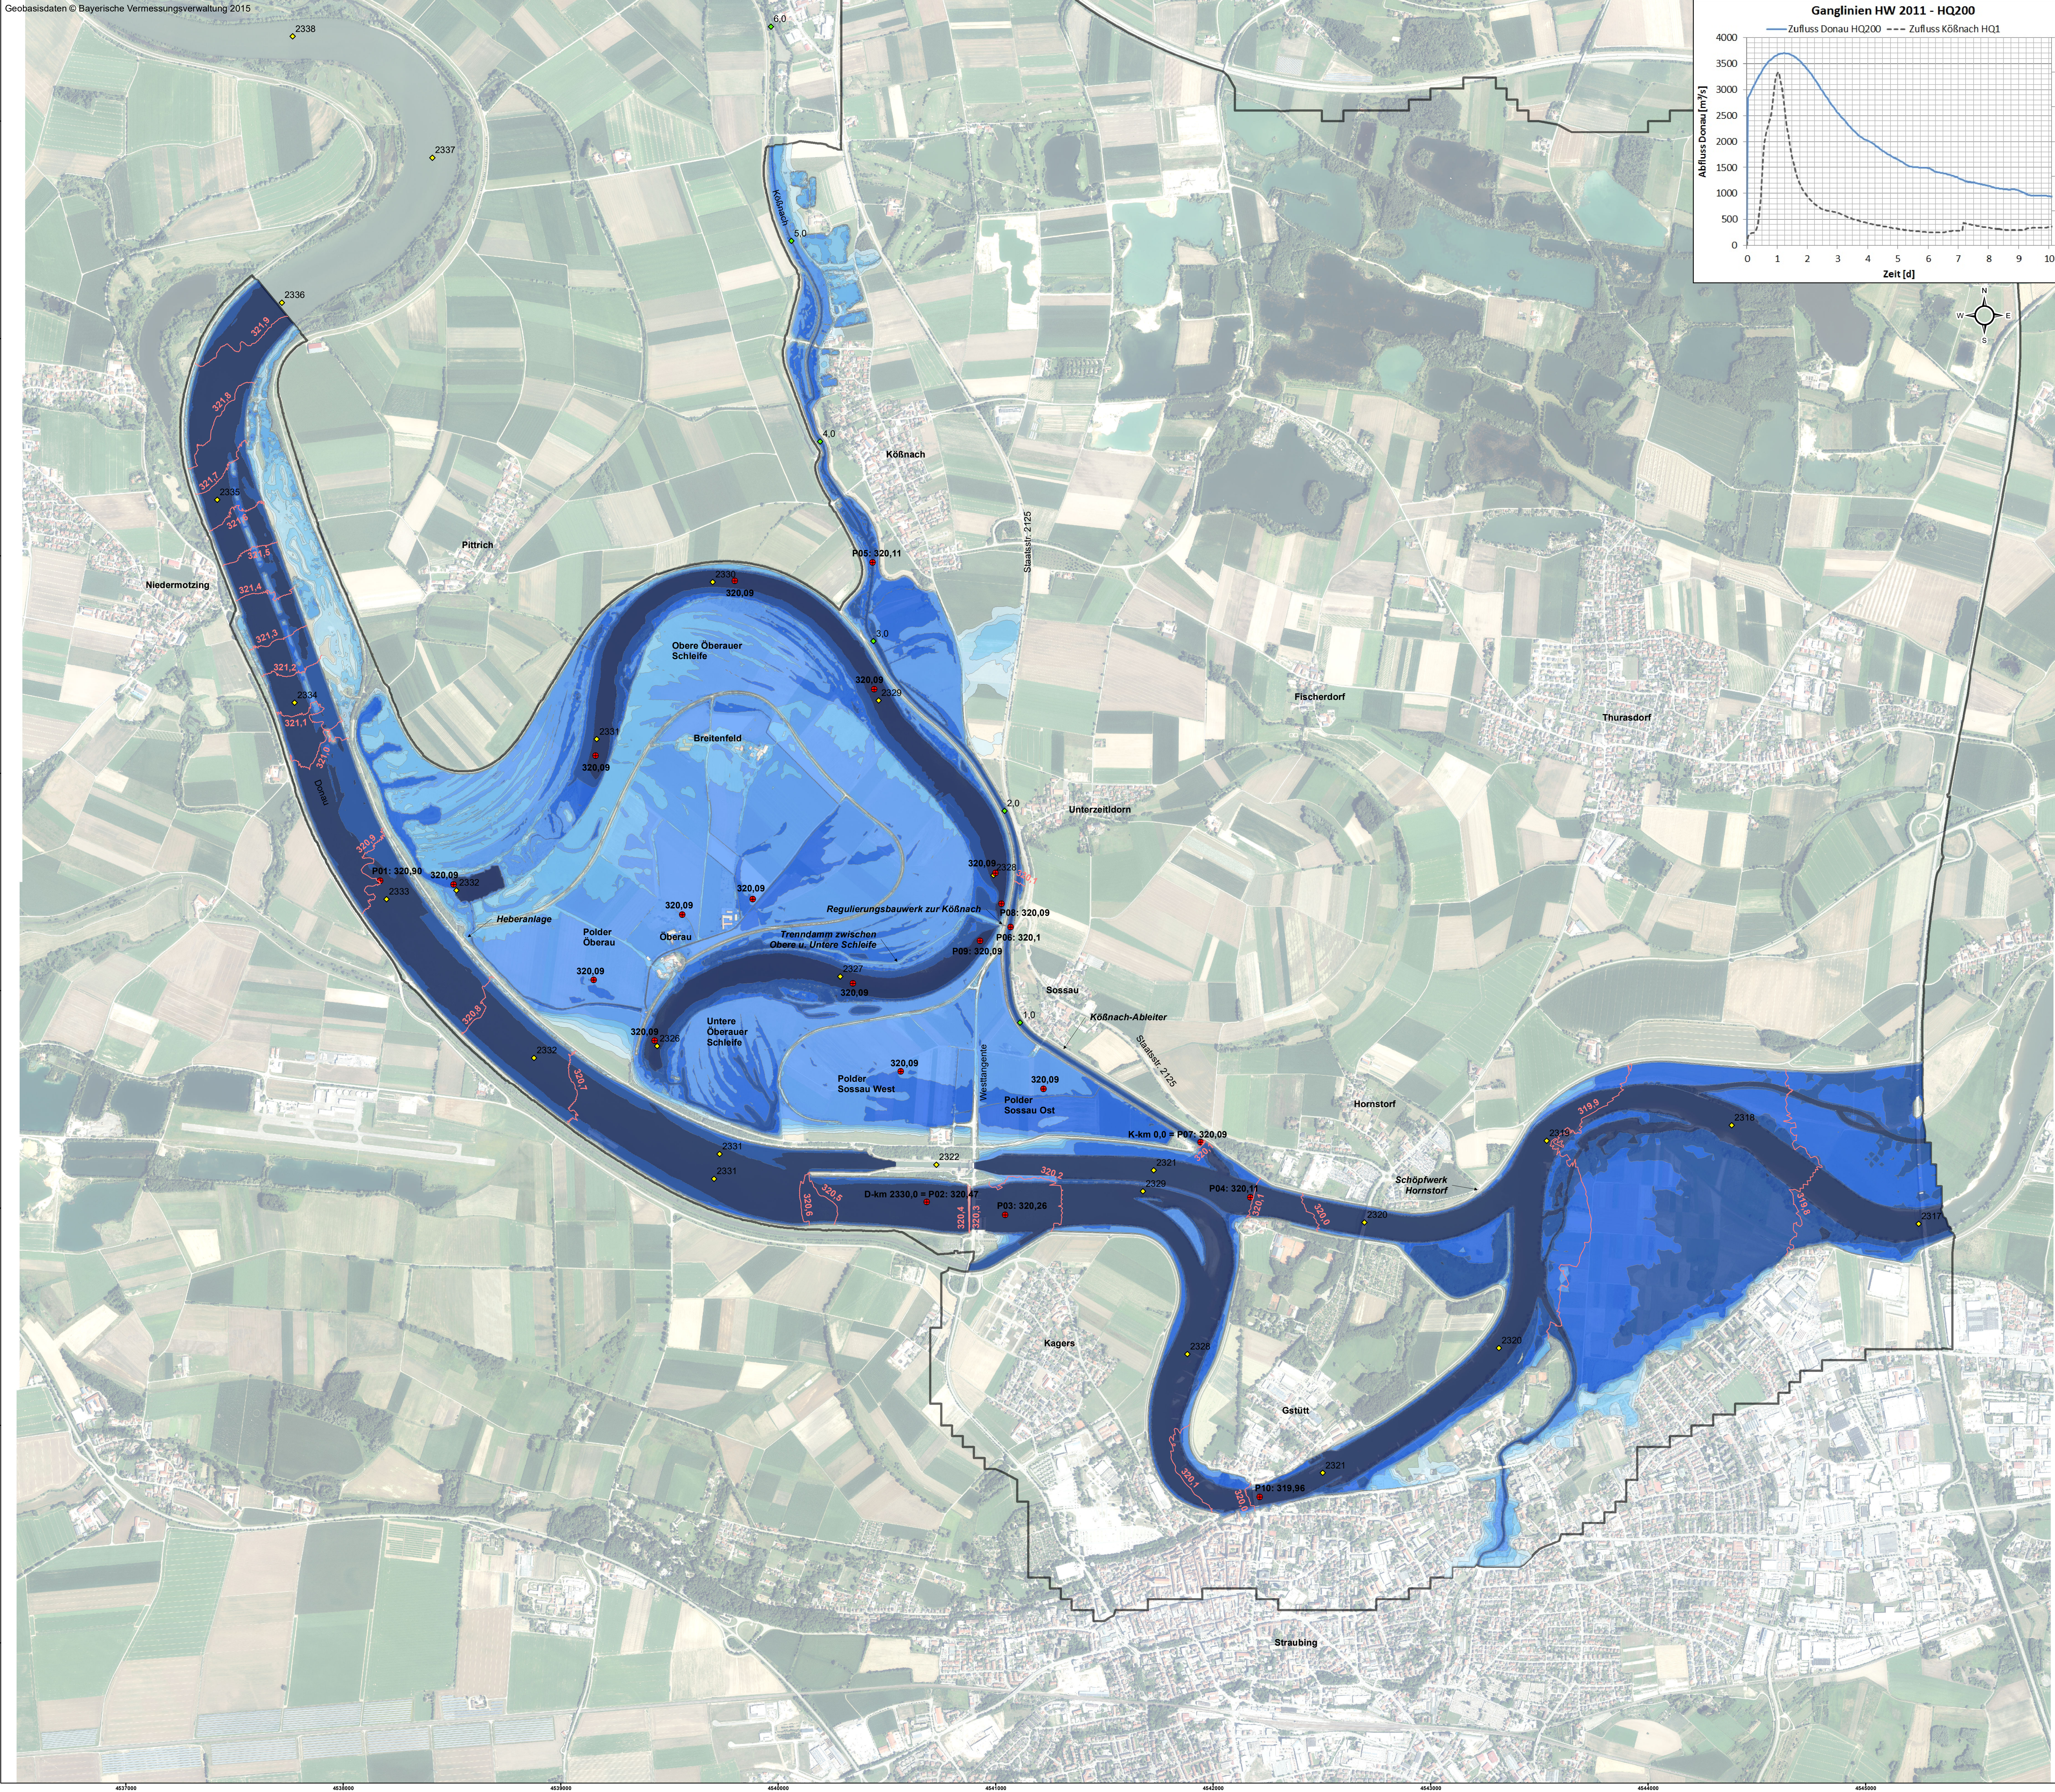


Legende

- WSP Isolinen [m NHN]
- Modellrand
- max. WSP [mNHN]
- Stationierung Donau
- Stationierung Köfingableiter




Anfangswasserspiegel im Polder Oberauer Schleife gestützt:
- WSP obere Oberauer Schleife = 316,16 m NHN
- WSP untere Oberauer Schleife = 315,76 m NHN

Festgestellt gem. § 68 Abs. 1 WHG
durch Beschluss vom 30.10.2025
Nr. RNB-55.1.W.4543-1.25
Regierung von Niederbayern
Landshut, 30.10.2025
gez. Jahn
Oberregierungsrat

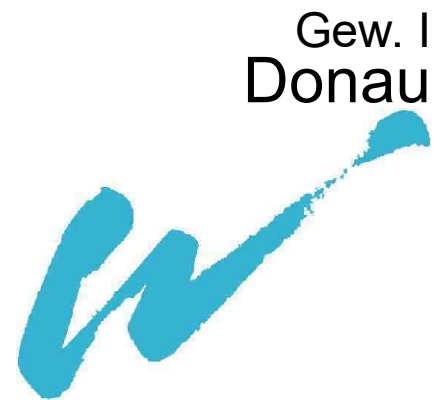

Maßstab: 1:10.000
Lagesystem: Landeskoordinatensystem DHDN90 (Gauß-Krüger-Koordinaten)
Höhensystem: Landes Höhensystem DHHN2016 (m ü. NN)

Index	Bemerkung	geänd. am	Name	gepr. am	Name
Vorhaben:	4441.2 Gew I/Donau Hochwasserschutz Aktionsprogramm 2020 plus Hochwasserrückhaltung Oberauer Schleife	05-03-03	Unterlagen:	05-03-03	Phase: Genehmigung
Vorhabensträger:	Freistaat Bayern, WWA Deggendorf		Anlage:	04-1	Blatt-Nr.: 1/1
Landkreis:	Straubing-Bogen/Stadt Straubing		Schutzvermerk/Datenname:		Gepl. Fließtiefen und WSP - Isolinen HW2011 - HQ200.pdf
Gemeinde:	Stadt Straubing/Kirchroth/Altting		entw.	Sadaghiani	18.12.2019
Maßstab:	1:10.000		gez.	Kilbauer	18.12.2019
Ingenieurgesellschaft:	Lahmeyer Hydroprojekt - Lahmeyer München - Büro Prof. Kagerer		gepr.	Biebach	18.12.2019
Hochwasserrückhaltung:	Oberauer Schleife				
Entwurfverfasser:	cto Lahmeyer Hydroprojekt GmbH, Reiterstraße 18, 99427 Weimar				
Wasserwirtschaftsamt:	Deggendorf				
Datum:	18.12.2019		gepr. Ezeddine	14.07.2023	gepr. Ratzinger
			Unterschrift Entwurfsverfasser		Unterschrift Vorhabensträger

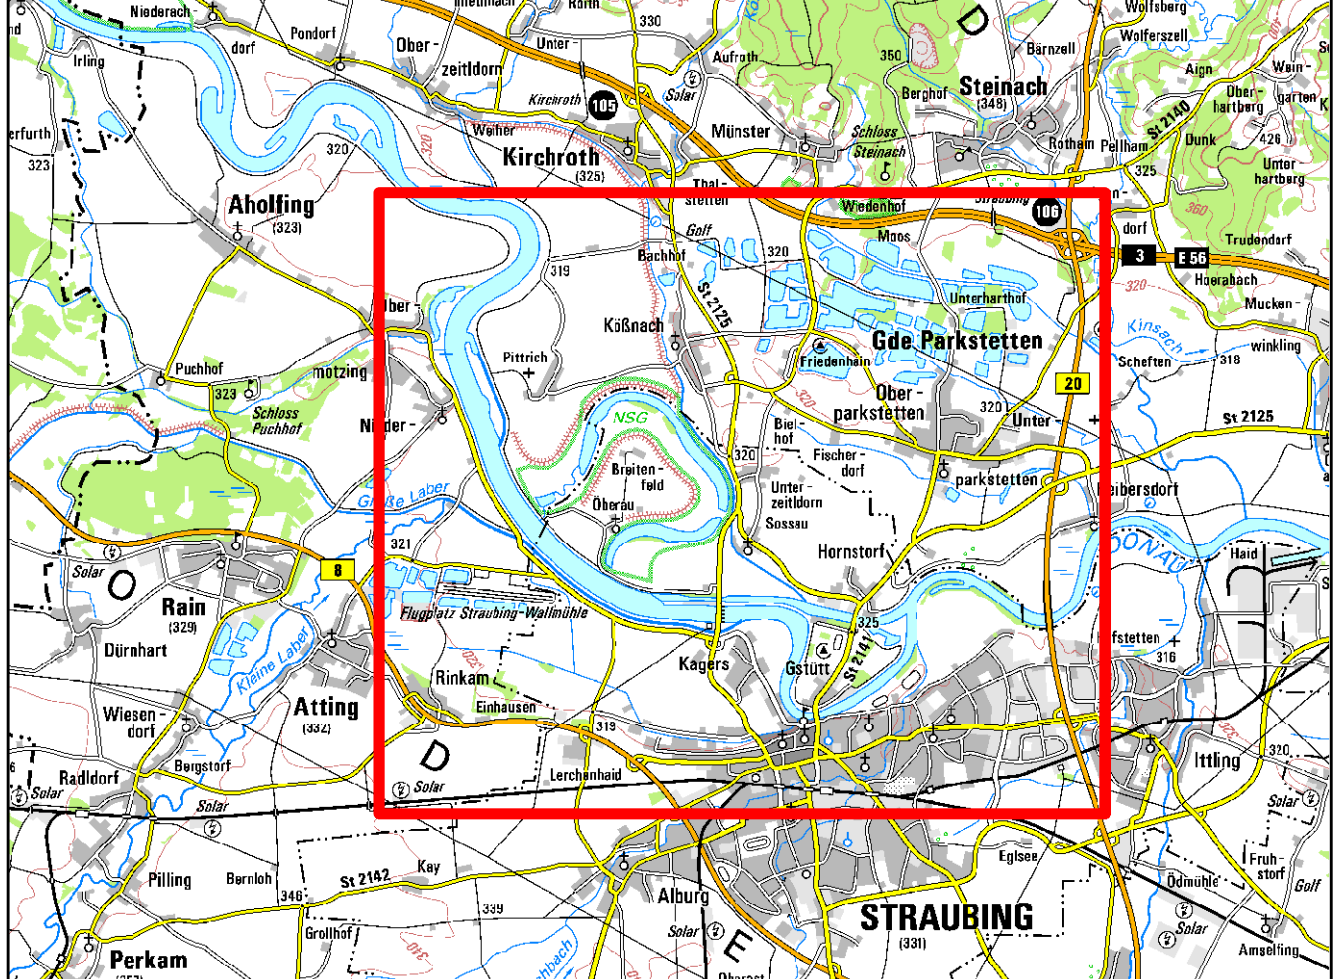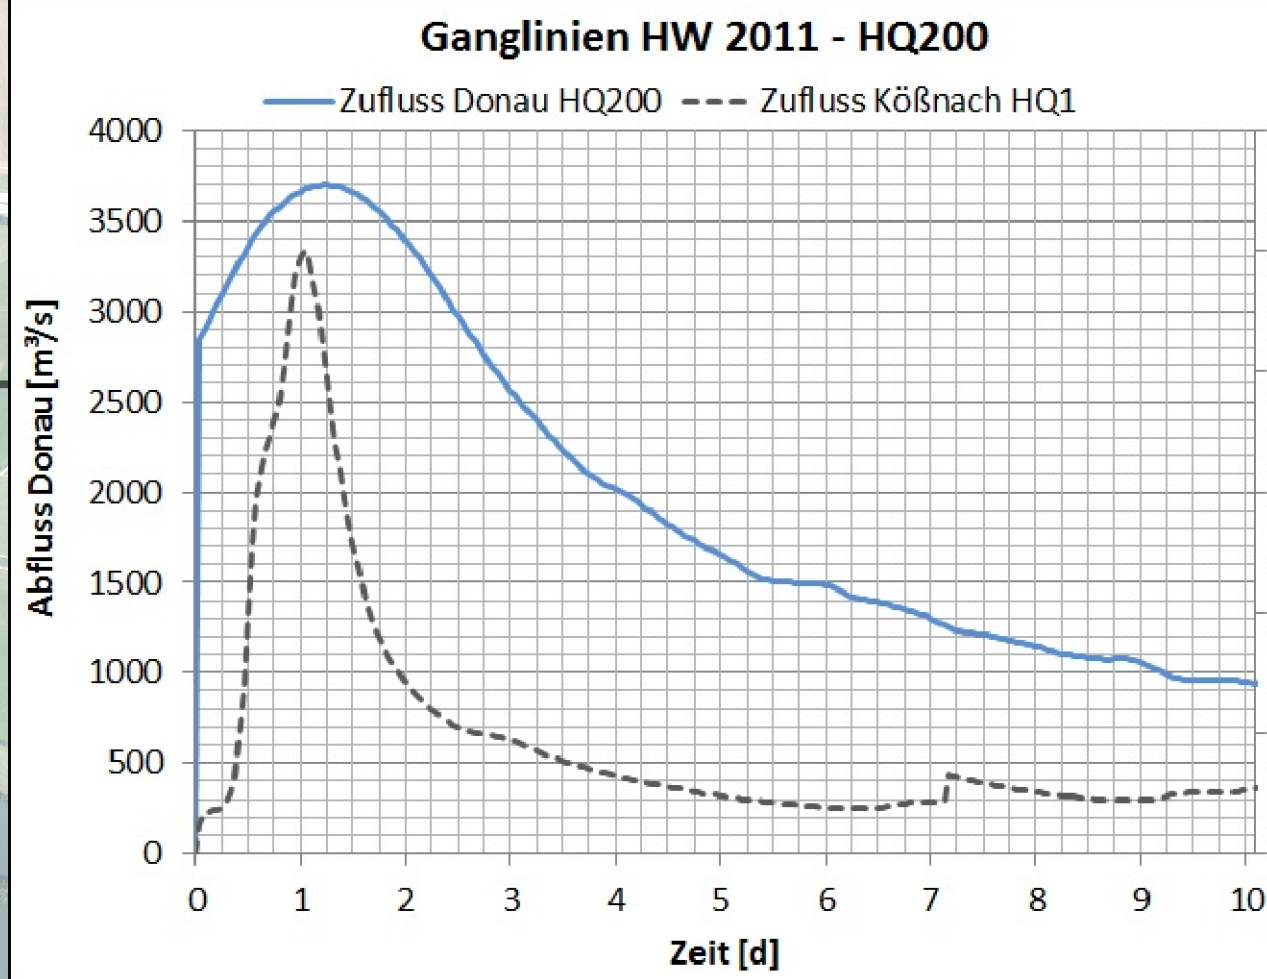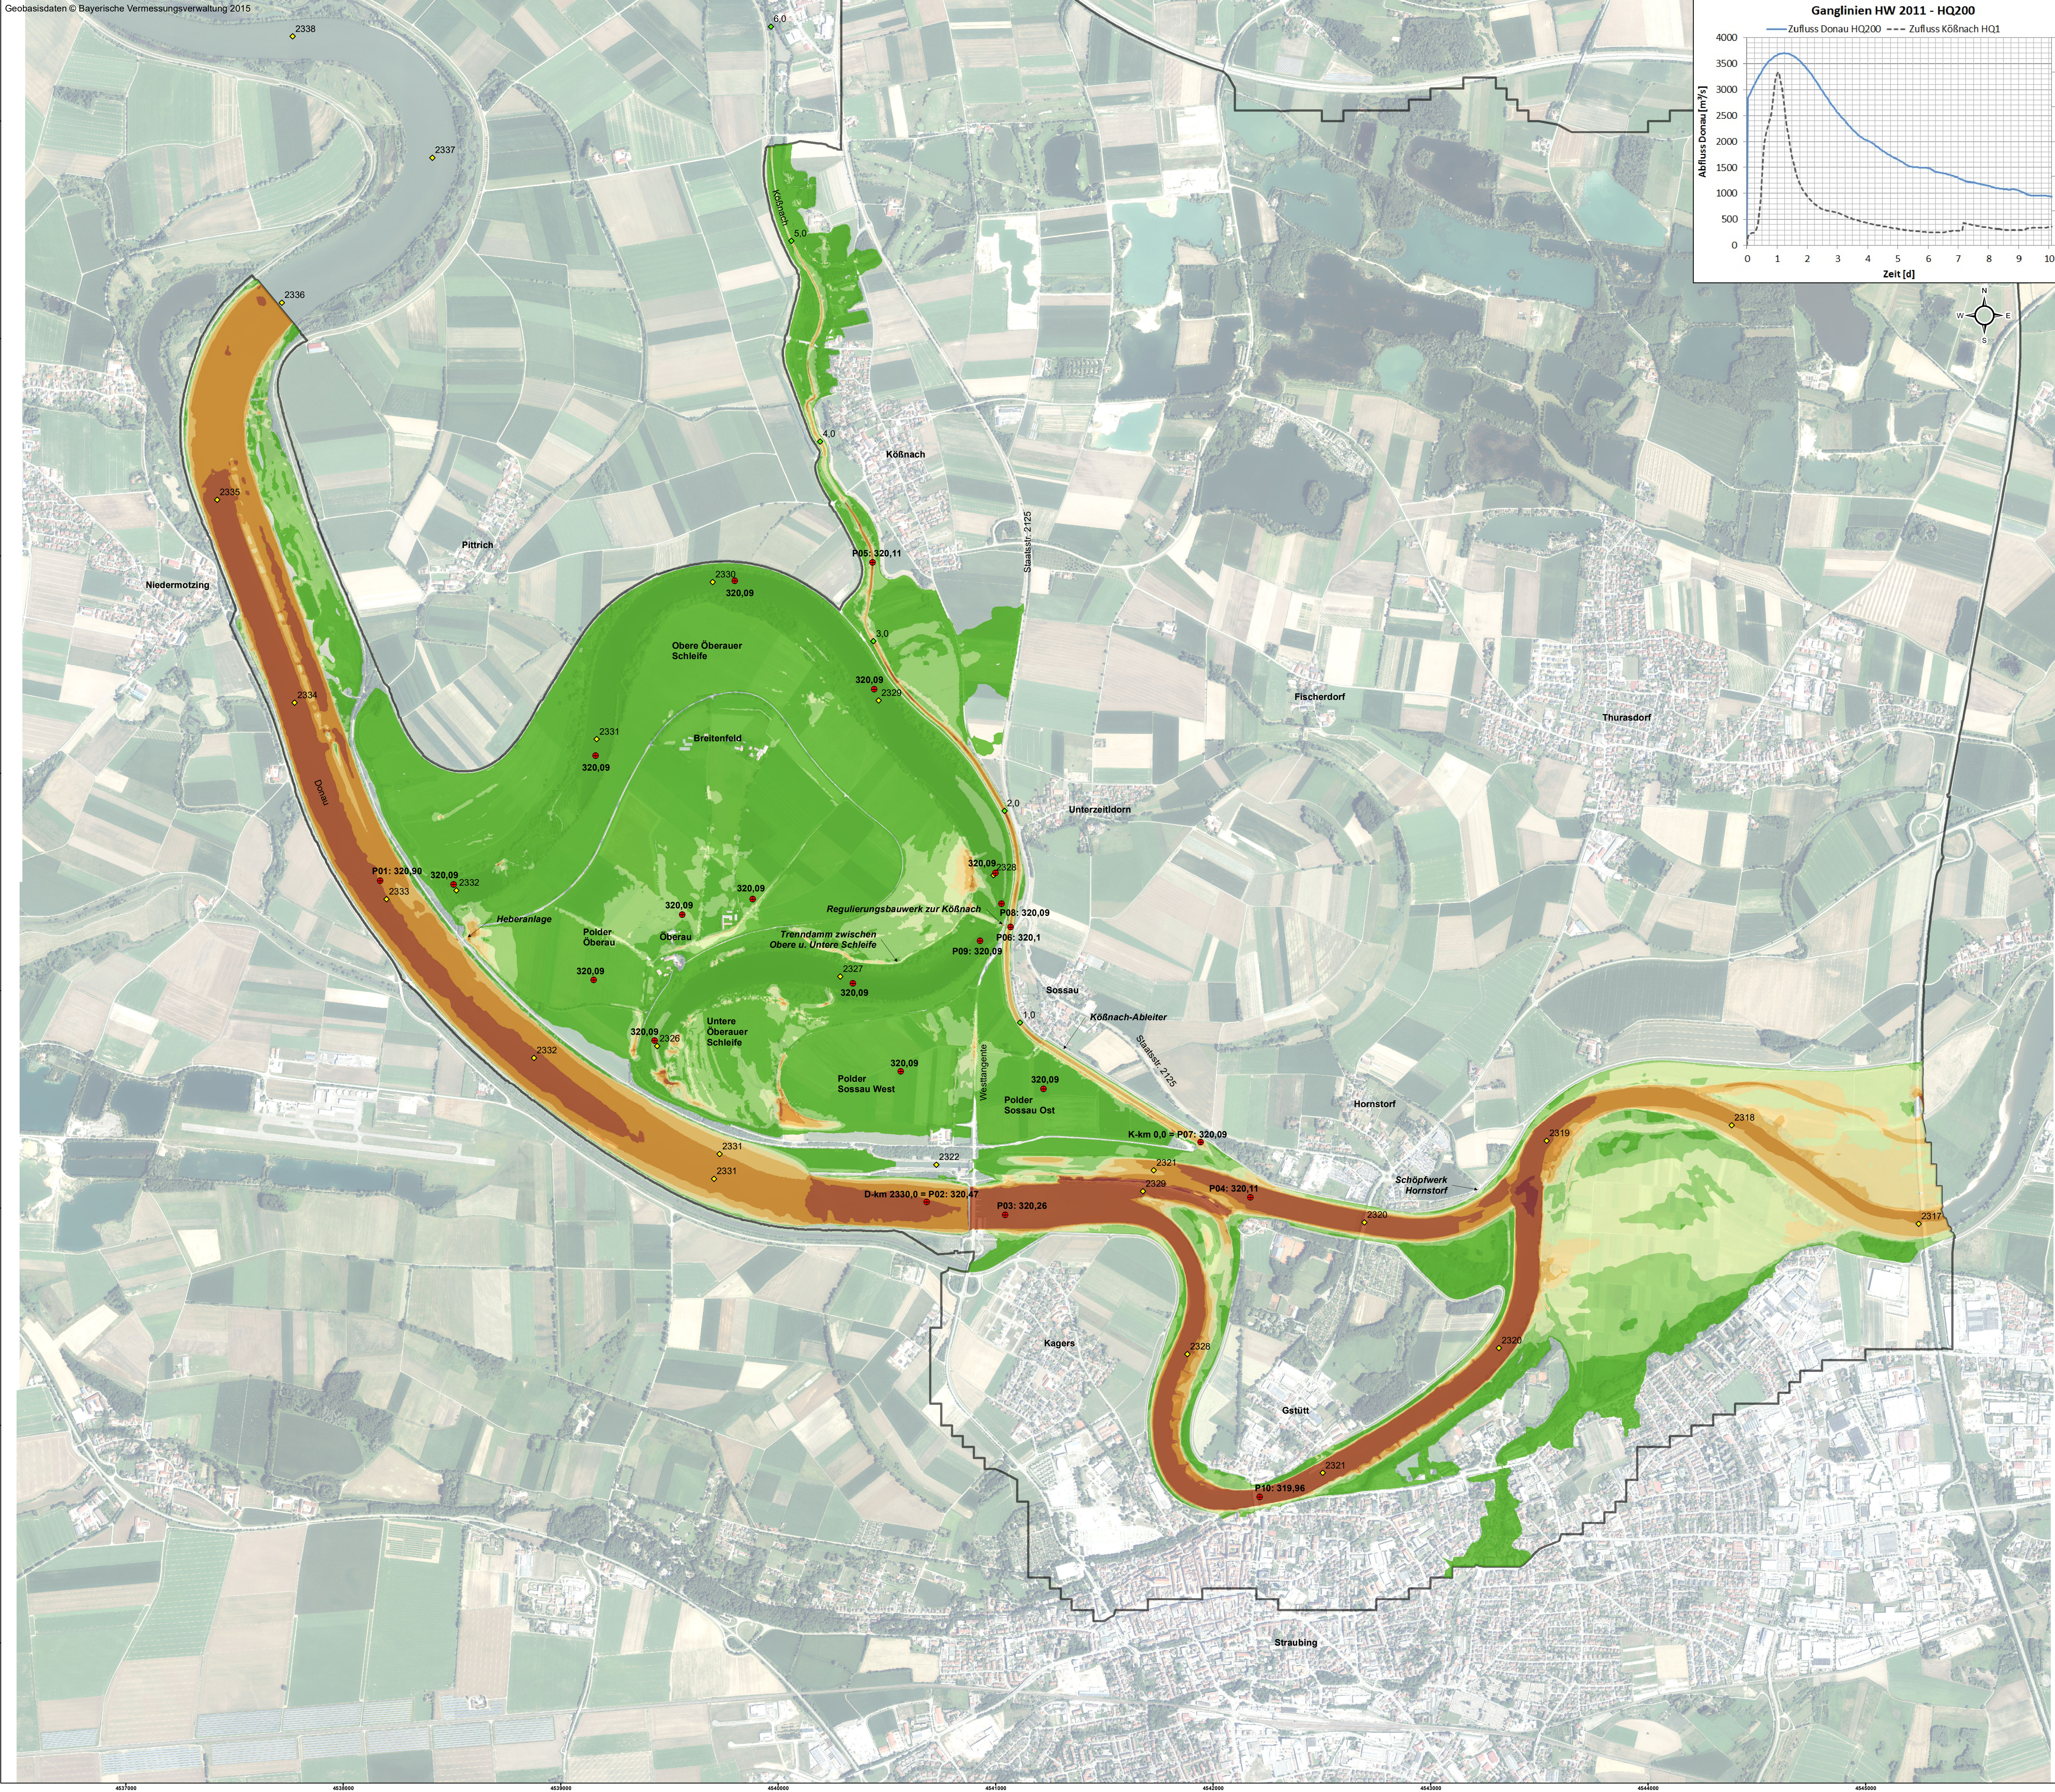


Legende

- Maximale Fließgeschwindigkeit [m/s]**
- < 0,25
 - 0,25 - 0,50
 - 0,50 - 0,75
 - 0,75 - 1,00
 - 1,00 - 1,50
 - 1,50 - 2,00
 - 2,00 - 5,00
 - > 5,00
- Modellrand**
- max. WSP [mNHN]
 - Stationierung Donau
 - Stationierung Kößnachableiter



Anfangswasserspiegel im Polder Oberauer Schleife gestützt:
- WSP obere Oberauer Schleife = 316,16 m NHN
- WSP untere Oberauer Schleife = 315,76 m NHN

Freigegeben gem. § 68 Abs. 1 WHG
durch Beschluss vom 30.10.2025
Nr. RNB-55.1.W.4543-1-25
Regierung von Niederbayern
Landshut, 30.10.2025
gez.
Jahr:
Oberregierungsrat

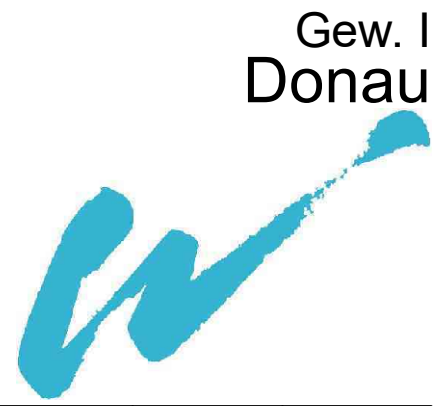

Maßstab: 1:100 000
Lagesystem: Landeskoordinatensystem (DHDN90) (Gauß-Krüger-Koordinaten)
Höhensystem: Landes Höhensystem DHHN2016 (m ü. NN)

Index	Bemerkung	geänd. am	Name	gepr. am	Name
Vorhaben:	4441.2 Gew I/Donau Hochwasserschutz Aktionsprogramm 2020 plus Hochwasserrückhaltung Oberauer Schleife	Unterlage:	05-03-03	Phase:	Genehmigung
Vorhabensträger:	Freistaat Bayern, WWA Deggendorf	Anlage:	04-2	Blatt-Nr.:	1/1
Landkreis:	Straubing-Bogen/Stadt Straubing	Schutzvermerk/Datenname:	Ge 2 Maximale Fließgeschwindigkeiten HW2011 - HQ200.pdf		
Gemeinde:	Stadt Straubing/Kirchroth/Alting	entw.	Sadaghiani	18.12.2019	
Vorbereitender:		gez.	Kilbauer	18.12.2019	
Maßstab:	1:100 000	gepr.	Biebach	18.12.2019	
Ingenieurgesellschaft	Lahmeyer Hydroprojekt - Lahmeyer München - Büro Prof. Kagerer	Wasserwirtschaftsamt Deggendorf			
Hochwasserrückhaltung Oberauer Schleife		Definitor: 02 94469 Deggendorf			
Entwurfverfasser		Vorhabensträger			
18.12.2019	gez. Ezzeddine	14.07.2023	gez. Raizinger		
Datum	Unterschrift Entwurfverfasser	Datum	Unterschrift Vorhabensträger		

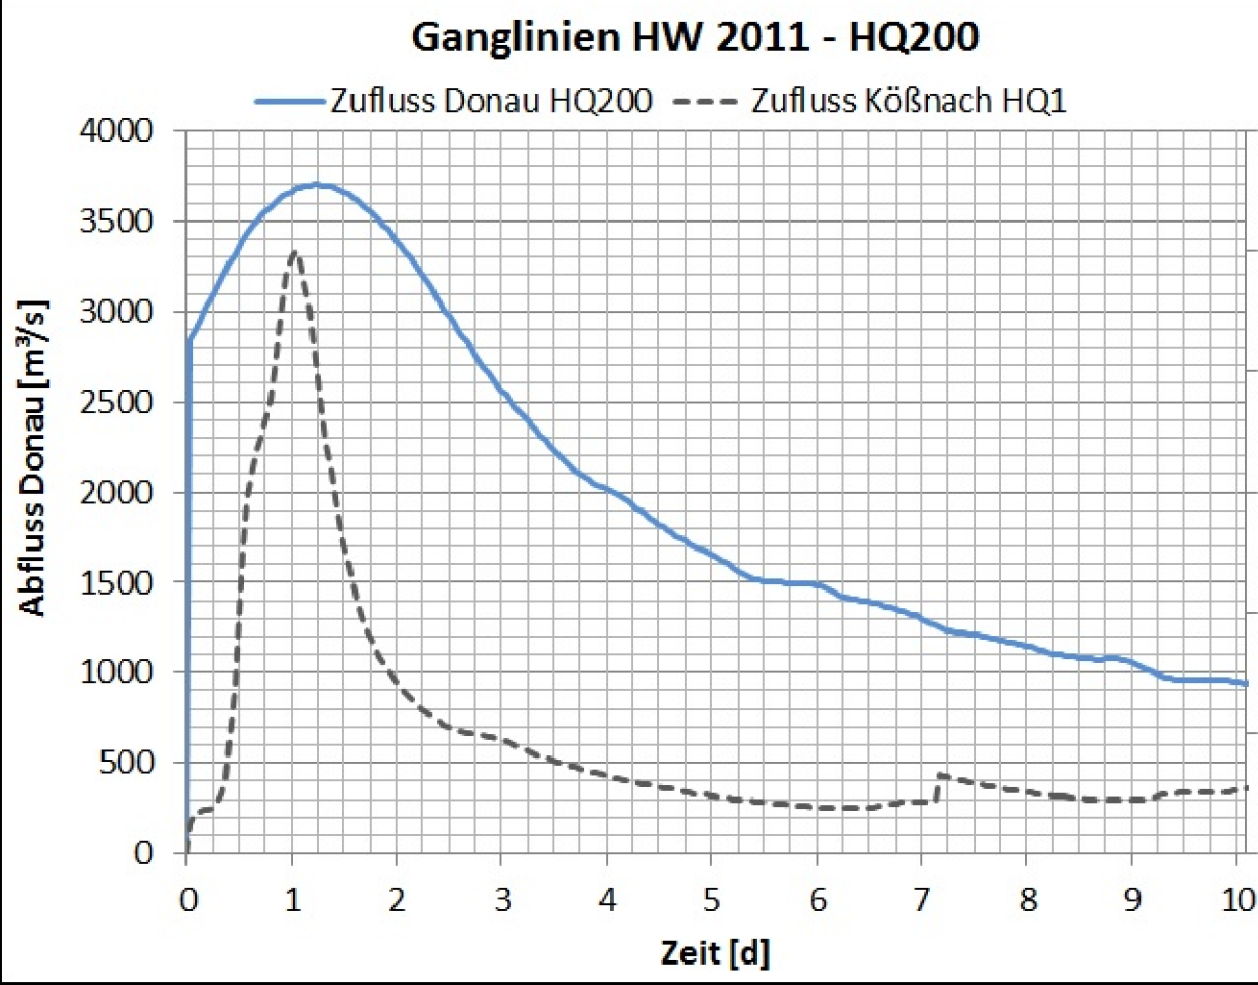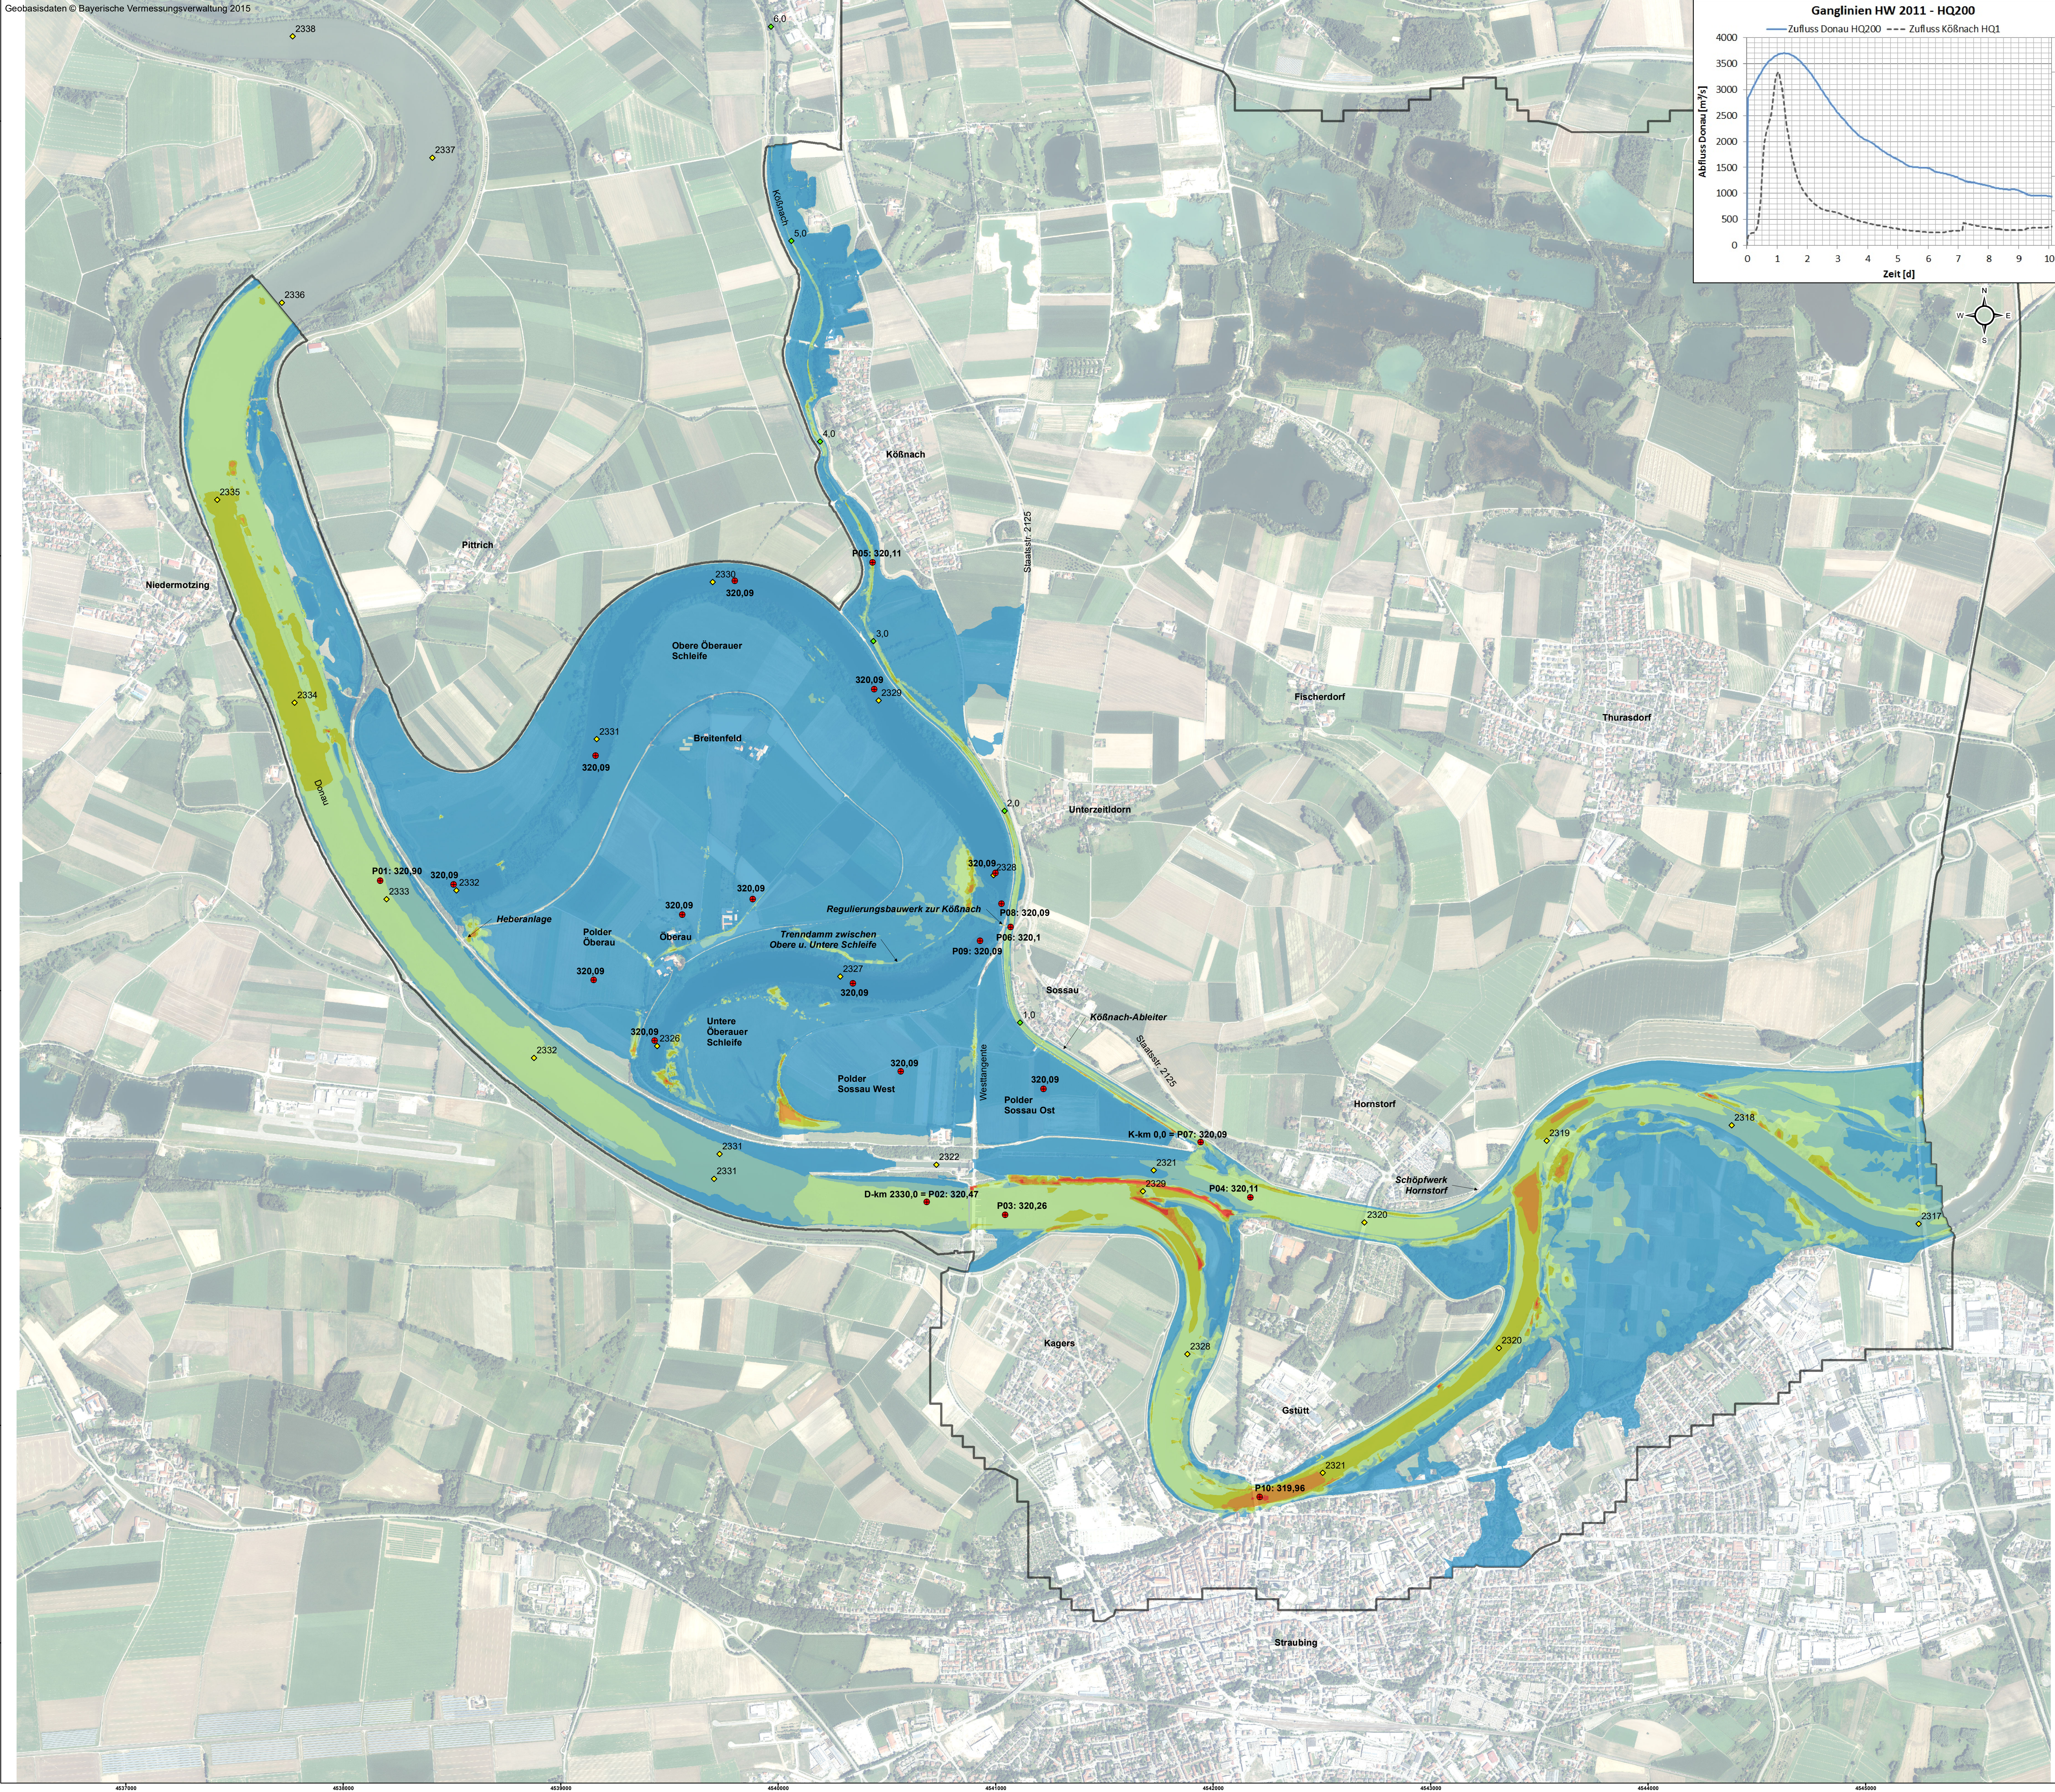

Legende

Maximale Schubspannung [N/m²]

- < 5
- 5 - 10
- 10 - 25
- 25 - 50
- 50 - 100
- > 100

Modellrand

- max. WSP [mNHN]
- Stationierung Donau
- Stationierung Kößnachableiter

Anfangswasserspiegel im Polder Oberauer Schleife gestützt:
- WSP obere Oberauer Schleife = 316,16 m NHN
- WSP untere Oberauer Schleife = 315,76 m NHN

Freigegeben gem. § 68 Abs. 1 WHG durch Beschluss vom 30.10.2025 Nr. RNB-55.1 W 4543-1-25

Regierung von Niederbayern Landshut, 30.10.2025

gez. Jahr: Oberregierungsrat

Wasserwirtschaftsamt Deggendorf


Gew. I Donau

0 100 200 400 600 800 1000 Meter

Lagesystem: Landeskoordinatensystem (DHDN90) (Gauß-Krüger-Koordinaten)
Höhensystem: Landes Höhensystem DHHN2016 (m ü. NN)

Index	Bemerkung	geänd. am	Name	gepr. am	Name
Vorhaben:	4441.2 Gew I/Donau Hochwasserschutz Aktionsprogramm 2020 plus Hochwasserrückhaltung Oberauer Schleife	Unterlage:	05-03-03	Phase:	Genehmigung
Vorhabensträger:	Freistaat Bayern, WWA Deggendorf	Anlage:	04-3	Blatt-Nr.:	1/1
Landkreis:	Straubing-Bogen/Stadt Straubing	Schutzvermerk/Datenname:	Ge 3-Maximale Schubspannungen HW2011 - HQ200.pdf		
Gemeinde:	Stadt Straubing/Kirchroth/Alting	entw.	Sadaghiani	18.12.2019	
Maßstab:	1:10 000	gez.	Kilbauer	18.12.2019	
Entwurfverfasser:	Ingenieurgesellschaft Lahmeyer Hydroprojekt - Lahmeyer München - Büro Prof. Kagerer Hochwasserrückhaltung Oberauer Schleife c/o Lahmeyer Hydroprojekt GmbH, Reichenstraße 18, 99427 Weimar	gepr.	Biebach	18.12.2019	
18.12.2019	Datum	gez. Ezzeddine	14.07.2023	gez. Raizinger	Datum

© T. Traubert Hydroprojekt GmbH 2020 - Schutzvermerk DNR 180718 freigegeben

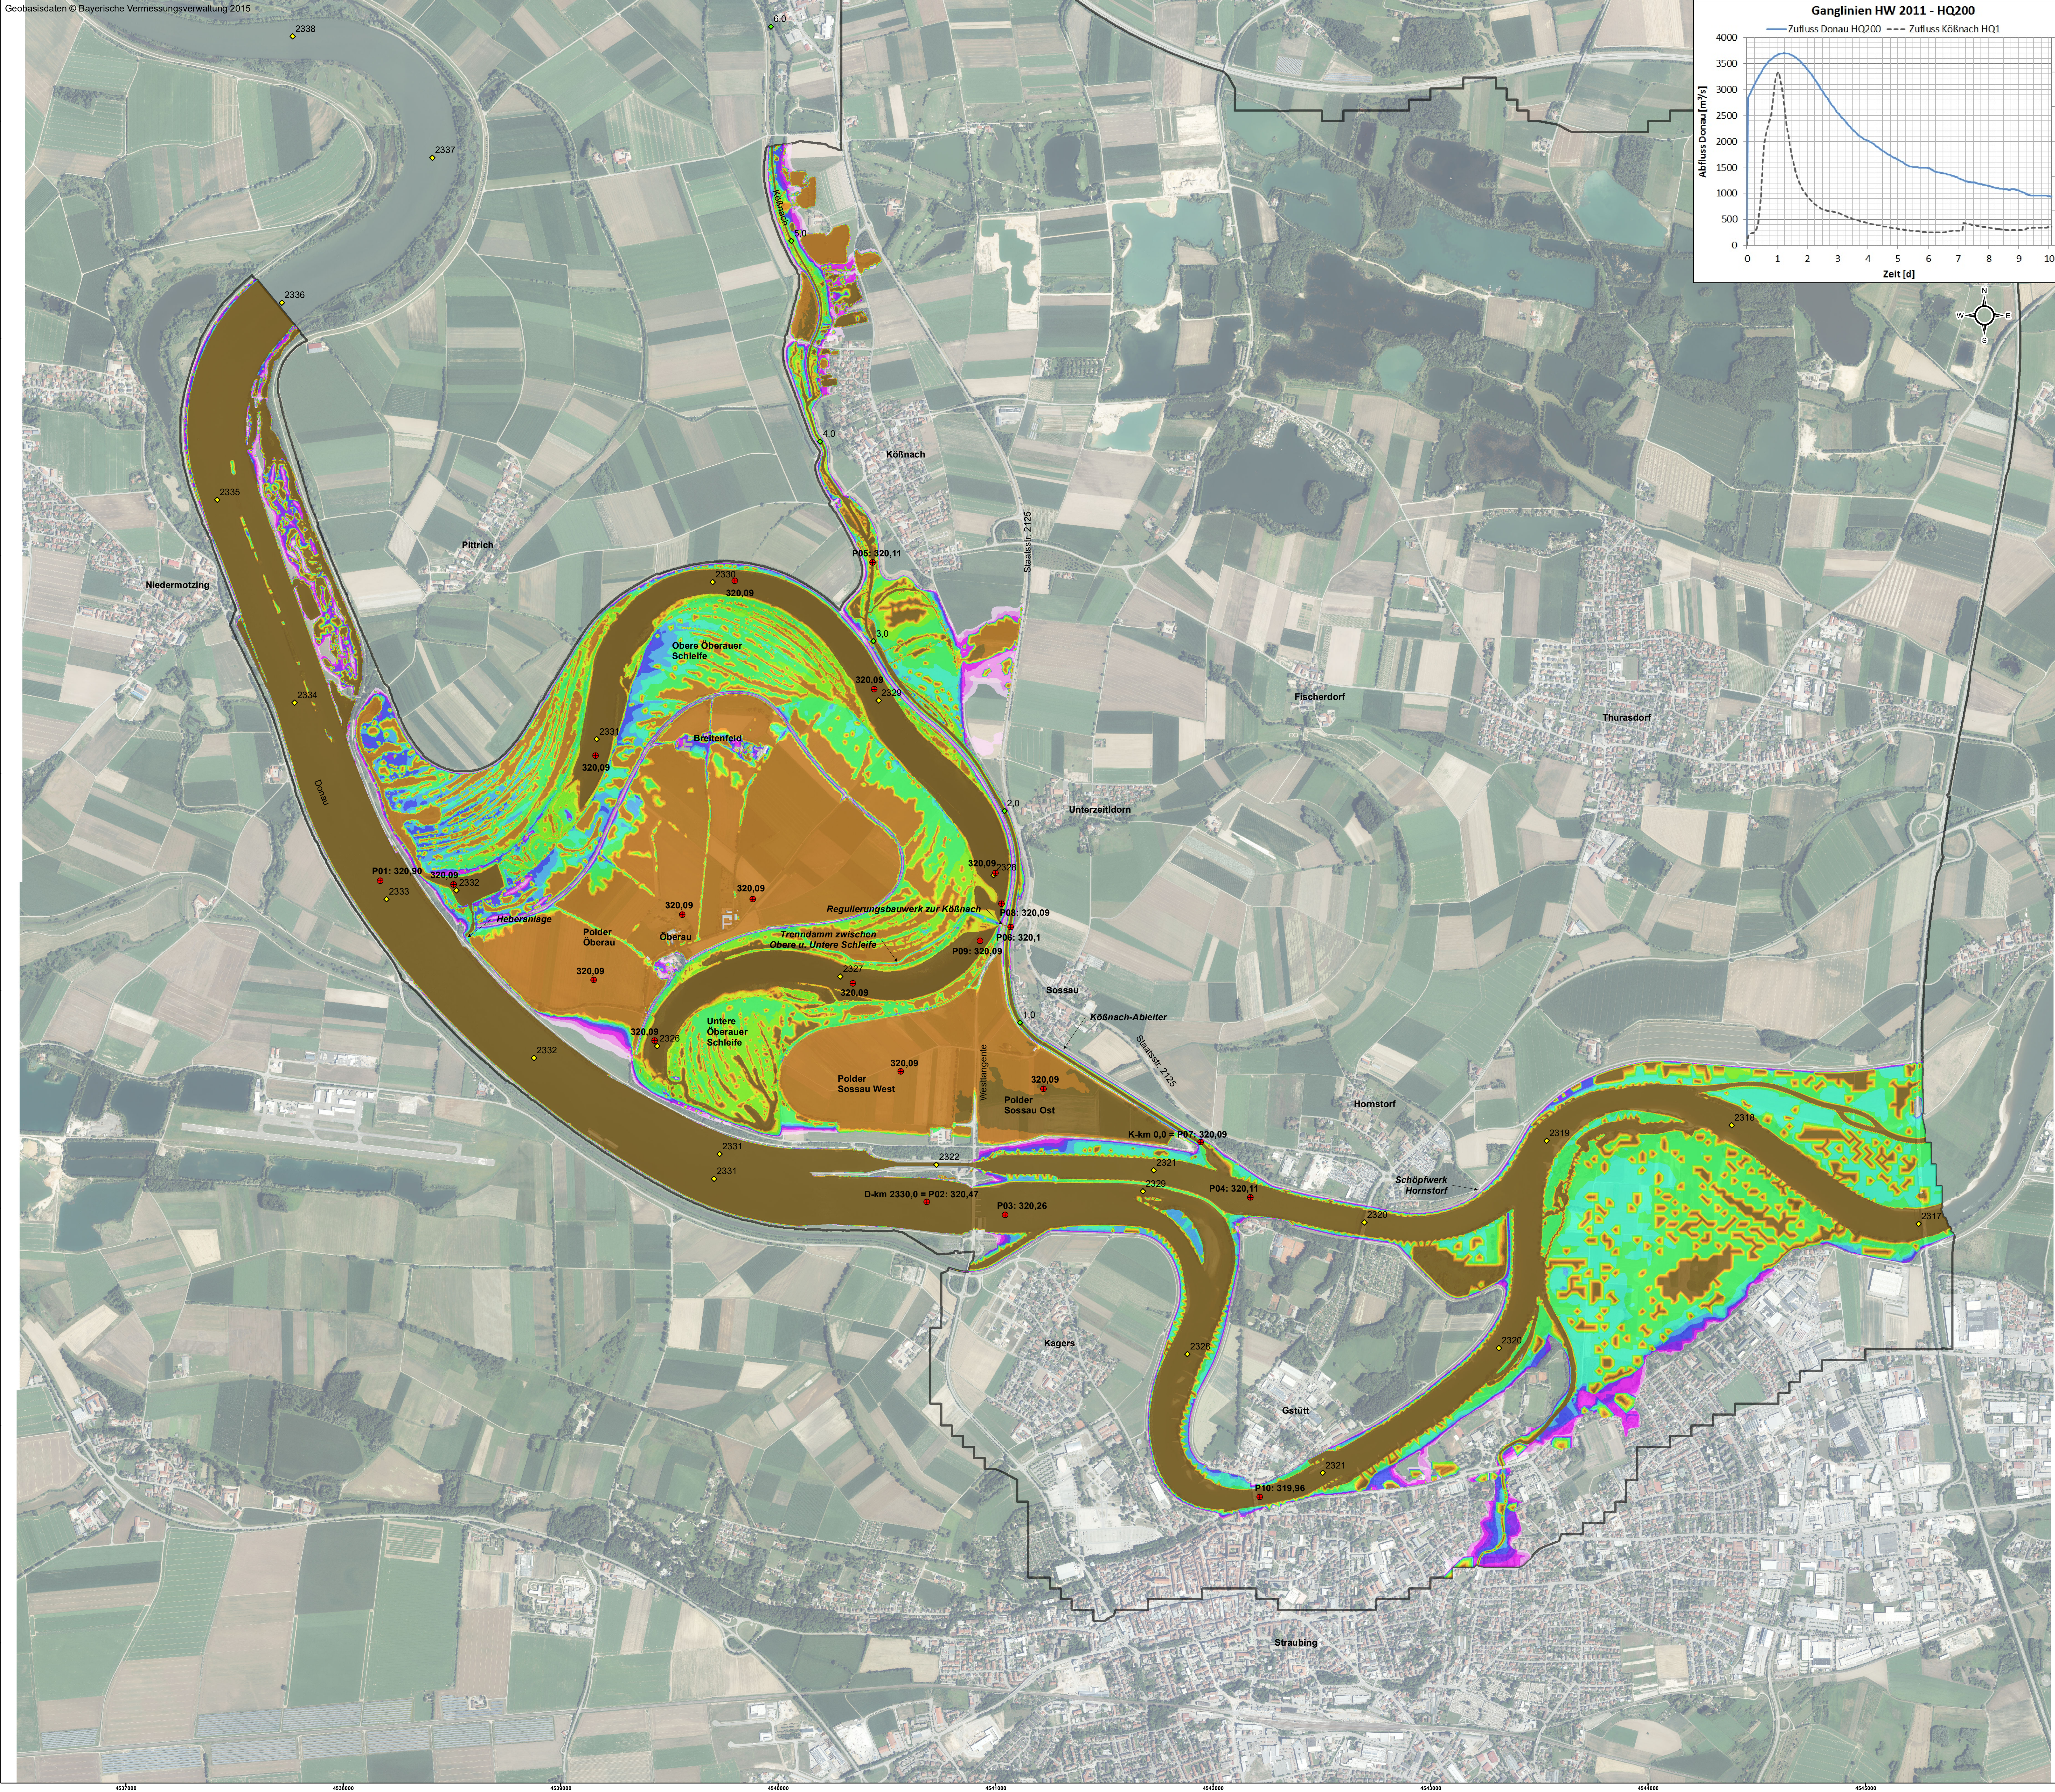

Legende


- Maximale Einstaudauer**
- < 2 Tage
 - 2 - 4 Tage
 - 4 - 6 Tage
 - 6 - 8 Tage
 - 8 - 10 Tage
 - 10 - 12 Tage
 - 12 - 14 Tage
 - 2 - 3 Wochen
 - 3 - 4 Wochen
 - 4 - 5 Wochen
 - 5 - 6 Wochen
 - 6 - 7 Wochen
 - 7 - 8 Wochen
 - > 8 Wochen / dauerhaft wasserführend
- Modellrand**
- max. WSP [mNHN]
 - Stationierung Donau
 - Stationierung Kößnachableiter

Anfangswasserspiegel im Polder Oberauer Schleife gestützt:
- WSP obere Oberauer Schleife = 316,16 m NHN
- WSP untere Oberauer Schleife = 315,76 m NHN

Festgestellt gem. § 68 Abs. 1 WHG
durch Beschluss vom 30.10.2025
Nr. RNB-55.1.W.4543-1-25
Regierung von Niederbayern
Landstuf. 30.10.2025
gez.
Jahn
Oberregierungsrat



Gew. I
Donau

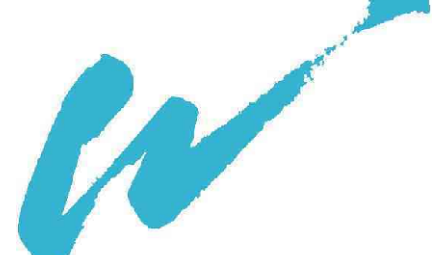

Maßstab: 1:10.000

Lagesystem: Landeskoordinatensystem (DHDN90) (Gauß-Krüger-Koordinaten)

Höhensystem: Landes Höhensystem DHHN2016 (m ü. NN)

Index	Bemerkung	geänd. am	Name	gepr. am	Name
Vorhaben:	4441.2 Gew I/Donau Hochwasserschutz Aktionsprogramm 2020 plus Hochwasserrückhaltung Oberauer Schleife	Unterlage: 05-03-03	Phase: Genehmigung		
Vorhabensträger:	Freistaat Bayern, WWA Deggendorf	Anlage 04-4	Blatt-Nr.: 1/1		
Landkreis:	Straubing-Bogen/Stadt Straubing	Schutzvermerk/Datenname: 04-4 Maximale Einstaudauer HW2011 - HQ200.pdf			
Gemeinde:	Stadt Straubing/Kirchroth/Altting				
Vorhabenkonzeption (WAL):					
Maßstab:	Maximale Einstaudauer HW 2011 - HQ200, Ist - Zustand ohne Deichbruch	entw. Sadaghiani	21.01.2021		
1:10.000		gez. Kibauer	21.01.2021		
		gepr. Biebach	21.01.2021		
Ingenieurgesellschaft Lahmeyer Hydroprojekt - Lahmeyer München - Büro Prof. Kagerer Hochwasserrückhaltung Oberauer Schleife c/o Lahmeyer Hydroprojekt GmbH, Reiterstraße 18, 99427 Weimar					
Entwurfverfasser					
21.01.2021	gez. Ezzeddine	14.07.2023	gez. Razinger		
Datum	Unterschrift Entwurfsverfasser	Datum	Unterschrift Vorhabensträger		