
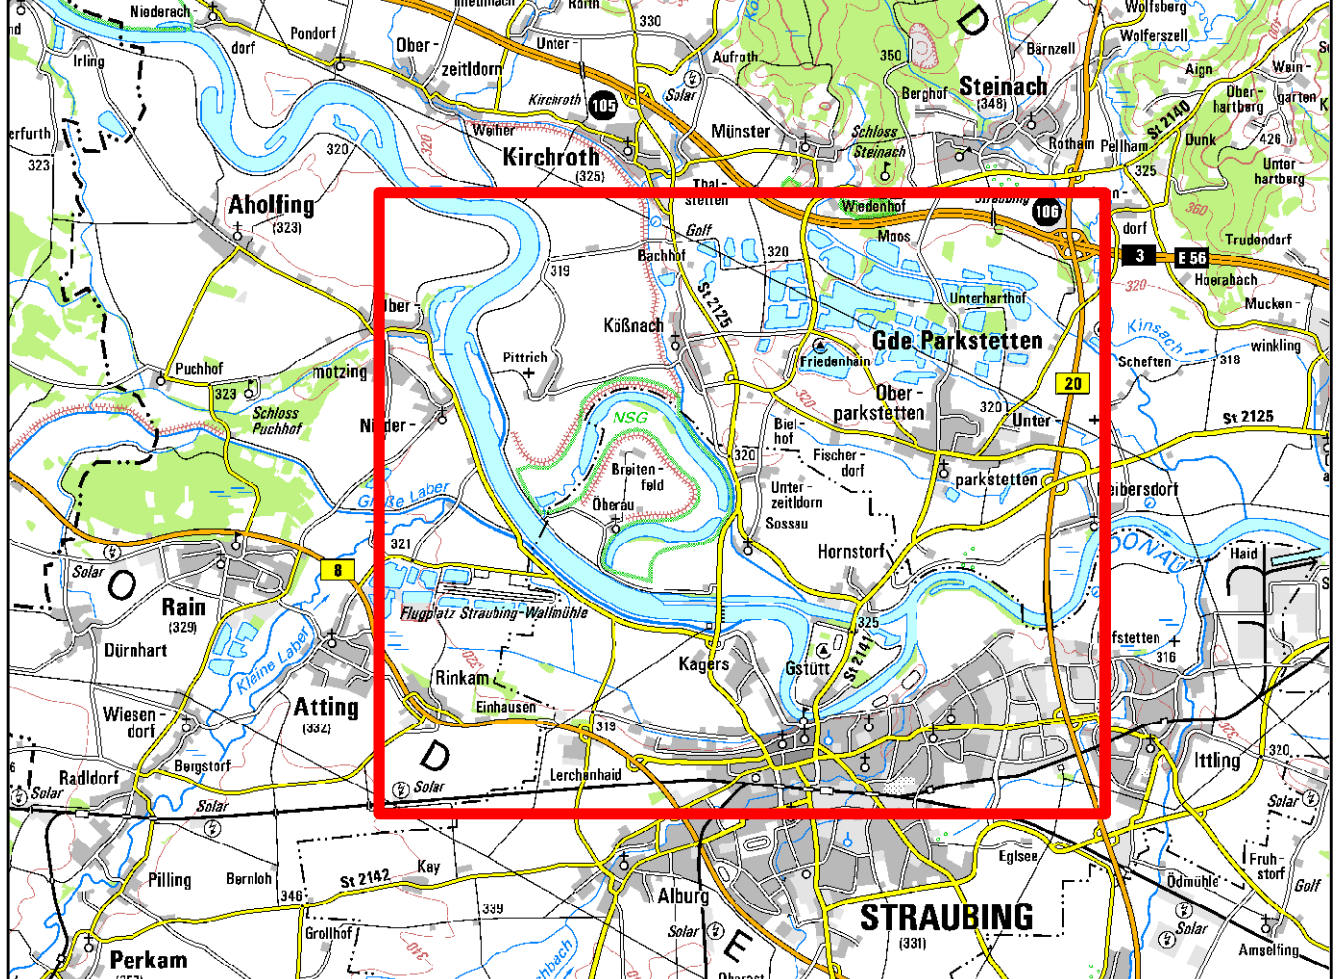
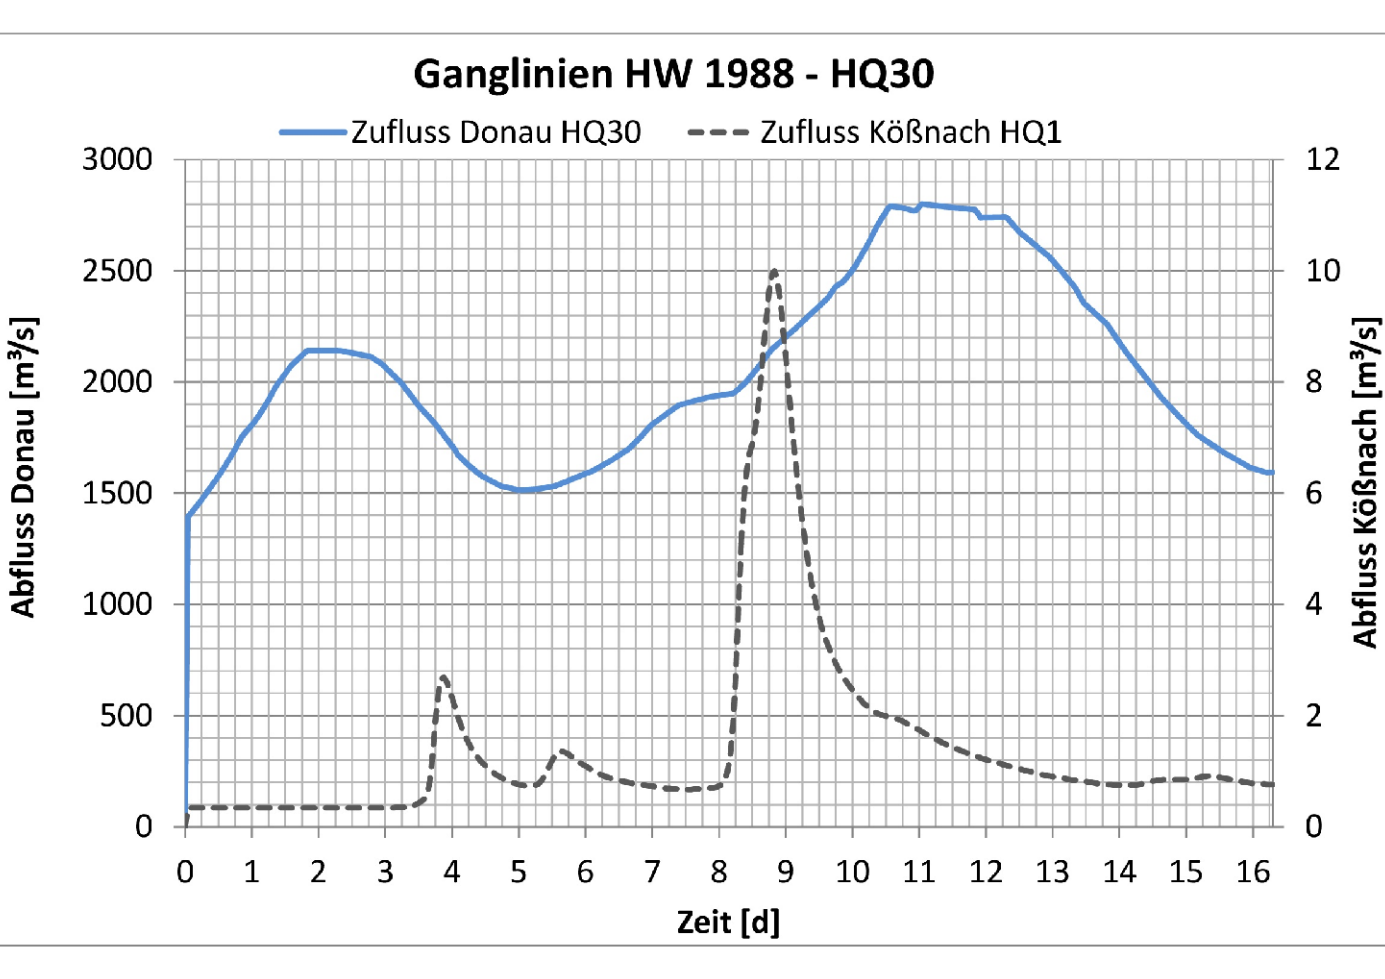


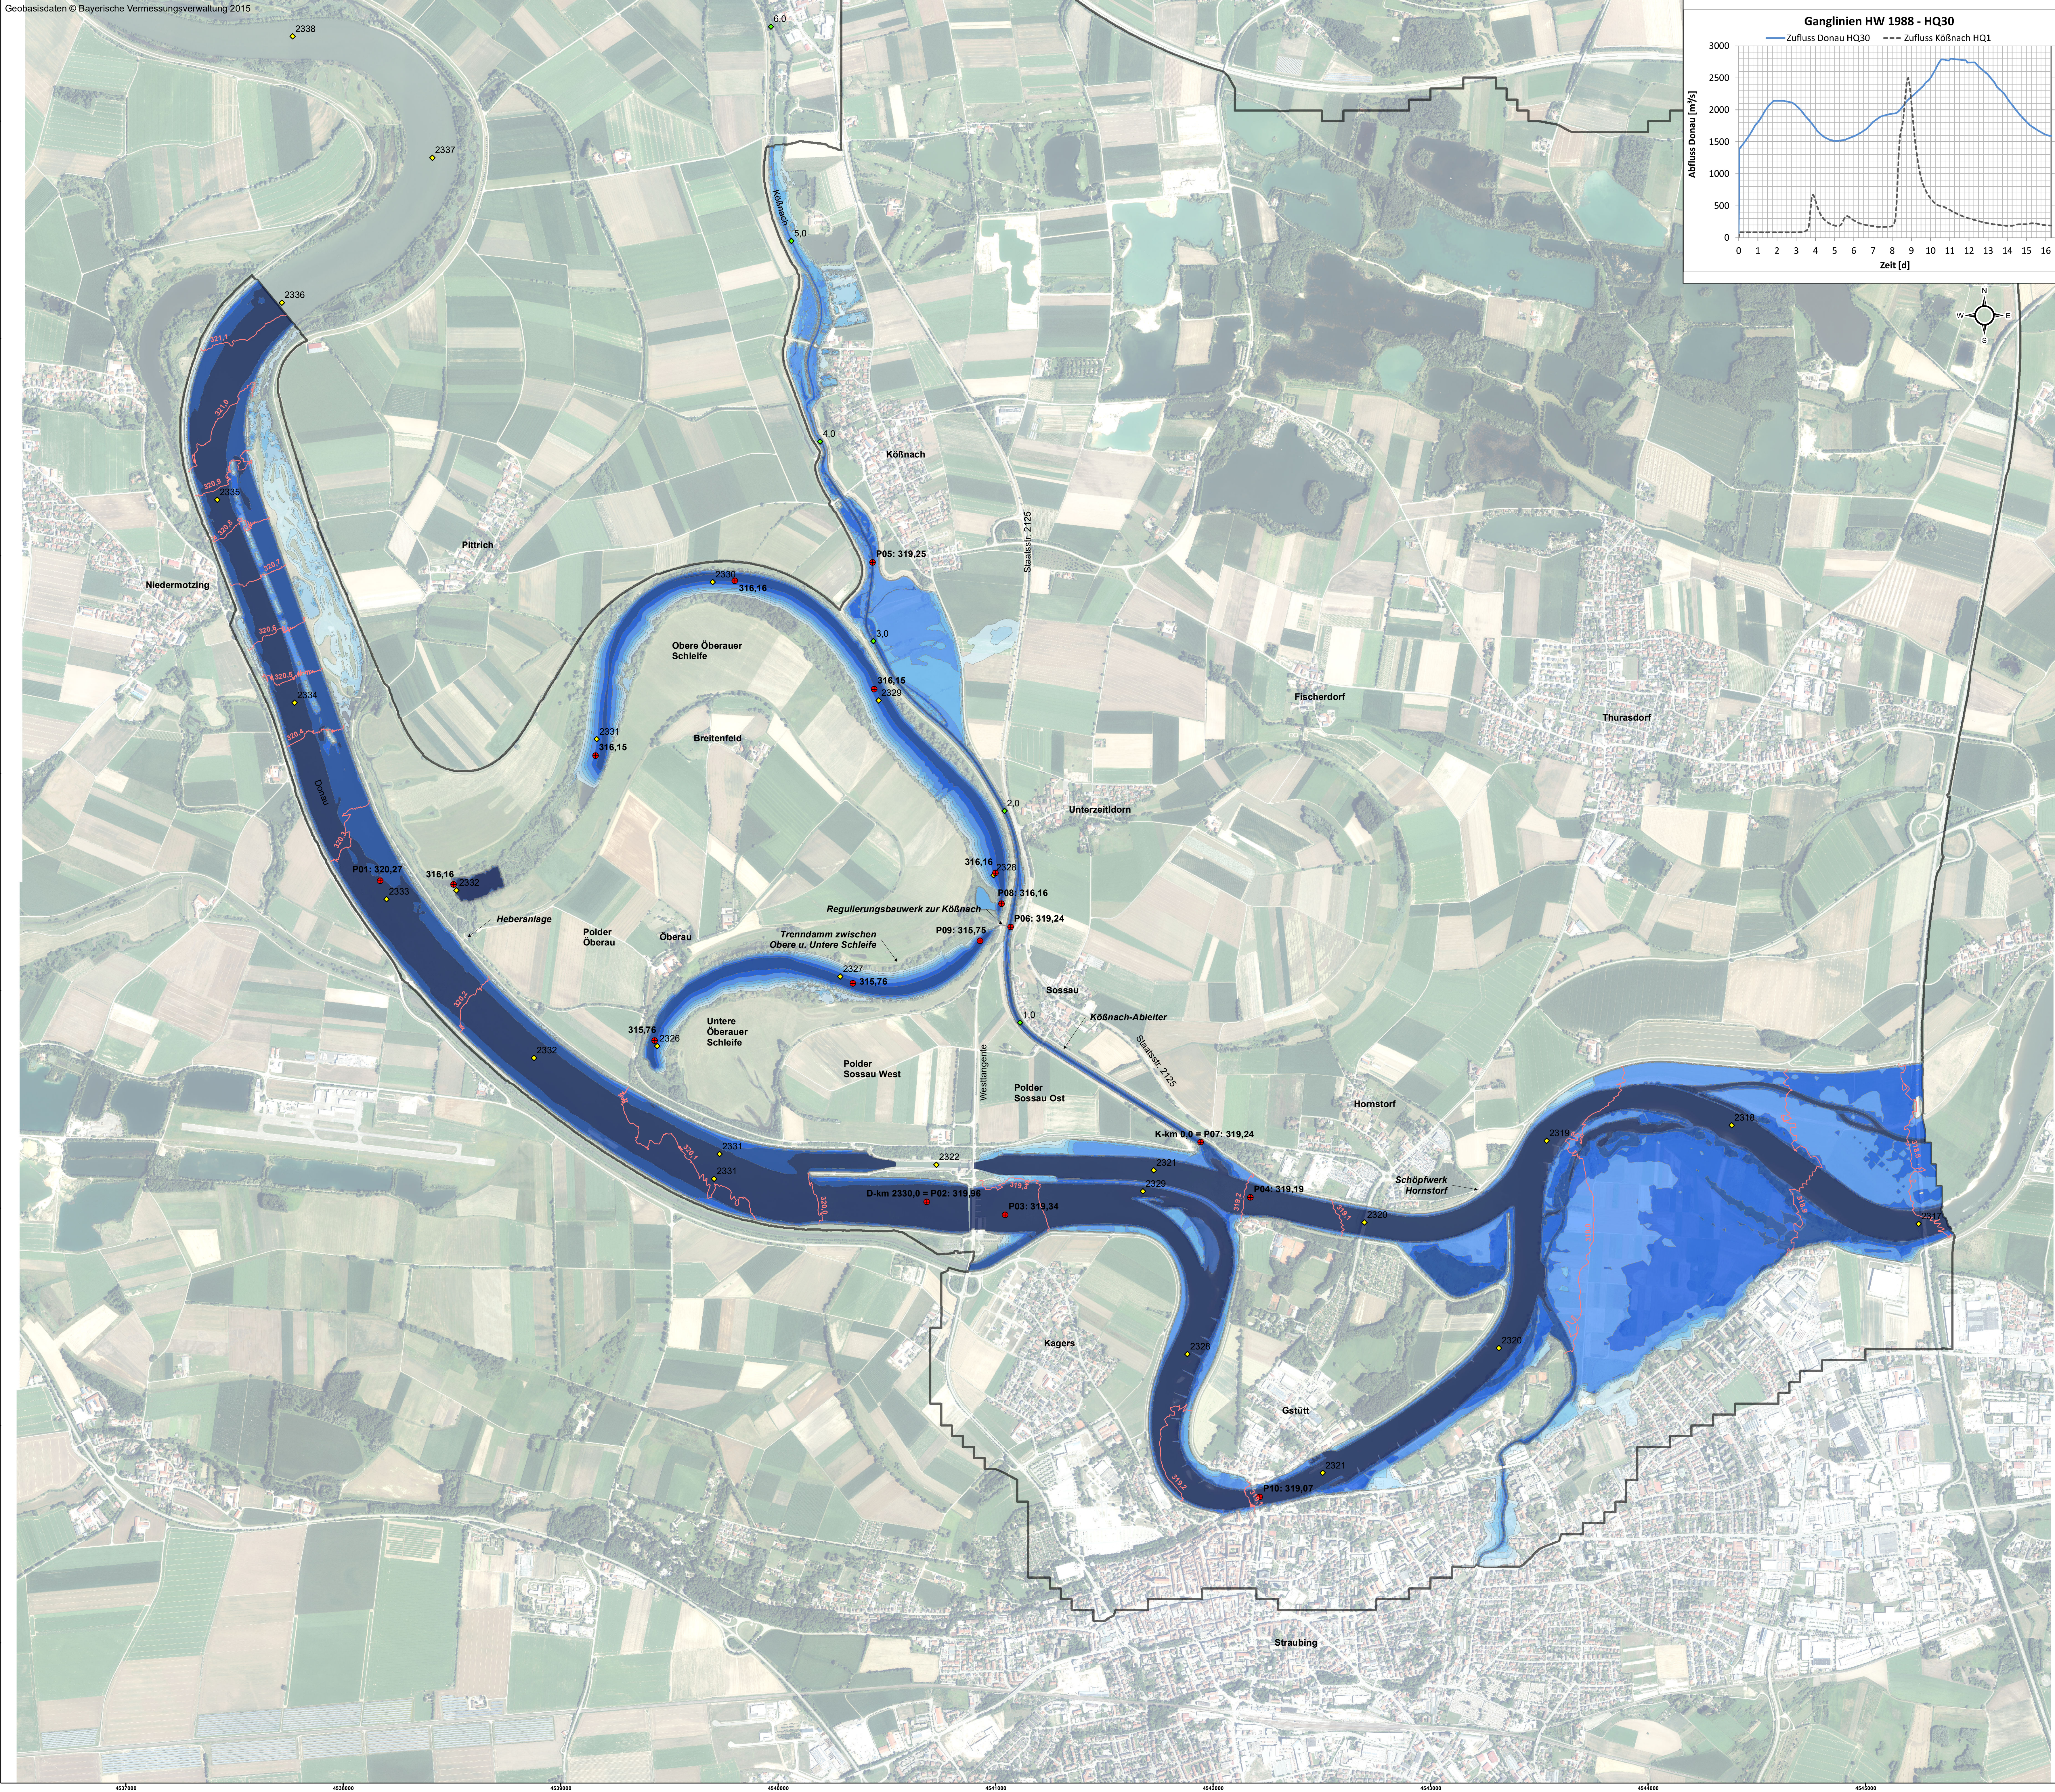

Legende

- WSP Isolinen [m NHN]
- Modellrand
- Maximale Fliesstiefe [m]
- max. WSP [mNHN]
- Stationierung Donau
- Stationierung Kößnachbleiter

Anfangswasserspiegel im Polder Oberauer Schleife gestützt:
- WSP obere Oberauer Schleife = 316,16 m NHN
- WSP untere Oberauer Schleife = 315,76 m NHN

Festgestellt gem. § 68 Abs. 1 WHG
durch Beschluss vom 30.10.2025
Nr. RNB-55.1.W.4543-1-25
Regierung von Niederbayern
Landshut, 30.10.2025
gez. Jahn
Oberregierungsrat

Lagesystem: Landeskoordinatensystem (DHDN90) (Gauß-Krüger-Koordinaten)
Höhensystem: Landes Höhensystem DHHN2016 (m ü. NN)

Index	Bemerkung	geänd. am	Name	gepr. am	Name
Vorhaben:	4441.2 Gew I/Donau Hochwasserschutz Aktionsprogramm 2020 plus Hochwasserrückhaltung Oberauer Schleife		Unterlage: 05-03-03		Phase: Genehmigung
Vorhabensträger:	Freistaat Bayern, WWA Deggendorf		Anlage: 06-1		Blatt-Nr.: 1/1
Landkreis:	Straubing-Bogen/Stadt Straubing				Schutzvermerk/Datenname: Gew I Fließtiefen und WSP - Isolinen HW1988 - HQ30.pdf
Gemeinde:	Stadt Straubing/Kirchroth/Alting				
Vorbereitungsinstanz (WAL):					
Maßstab: 1:10.000	Fließtiefen und WSP - Isolinen HW 1988 - HQ30, Ist - Zustand ohne Deichbruch		entw. Sadaghiani gez. Kibauer/Wirsch gepr. Biebach	17.01.2020 17.01.2020 17.01.2020	
Ingenieurgesellschaft Lahmeyer Hydroprojekt - Lahmeyer München - Büro Prof. Kagerer Hochwasserrückhaltung Oberauer Schleife c/o Lahmeyer Hydroprojekt GmbH, Reichenstraße 18, 99427 Weimar Entwurfverfasser					Wasserwirtschaftsamt Deggendorf Deitenstraße 20 94469 Deggendorf Vorhabensträger
17.01.2020 Datum	gez. Erzeddine Unterschrift Entwurfsverfasser		14.07.2023 Datum	gez. Raizinger Unterschrift Vorhabensträger	

Maximale Schubspannung [N/m²]

	< 5
	5 - 10
	10 - 25
	25 - 50
	50 - 100
	> 100

Modellrand


	max. WSP [mNHN]
	Stationierung Donau
	Stationierung Kößnachableiter

Festgestellt gem. § 68 Abs. 1 WHG
durch Beschluss vom 30.10.2025
Nr. RNB-55.1.W 4543-1-25

Regierung von Niederbayern
Landshut, 30.10.2025

gez.
Jahn
Oberregierungsrat

Wasserwirtschaftsamt
Deggendorf

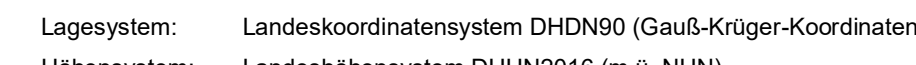



Maximale Einstaudauer

- < 2 Tage
- 2 - 4 Tage
- 4 - 6 Tage
- 6 - 8 Tage
- 8 - 10 Tage
- 10 - 12 Tage
- 12 - 14 Tage
- 2 - 3 Wochen
- 3 - 4 Wochen
- 4 - 5 Wochen
- 5 - 6 Wochen
- 6 - 7 Wochen
- 7 - 8 Wochen
- > 8 Wochen / dau.

Festgestellt gem. § 68 Abs. 1 WHG
durch Beschluss vom 30.10.2025
Nr. RNB-55.1.W 4543-1-25

Regierung von Niederbayern
Landshut, 30.10.2025

gez.
Jahn
Oberregierungsrat

Gew.
Donau

