
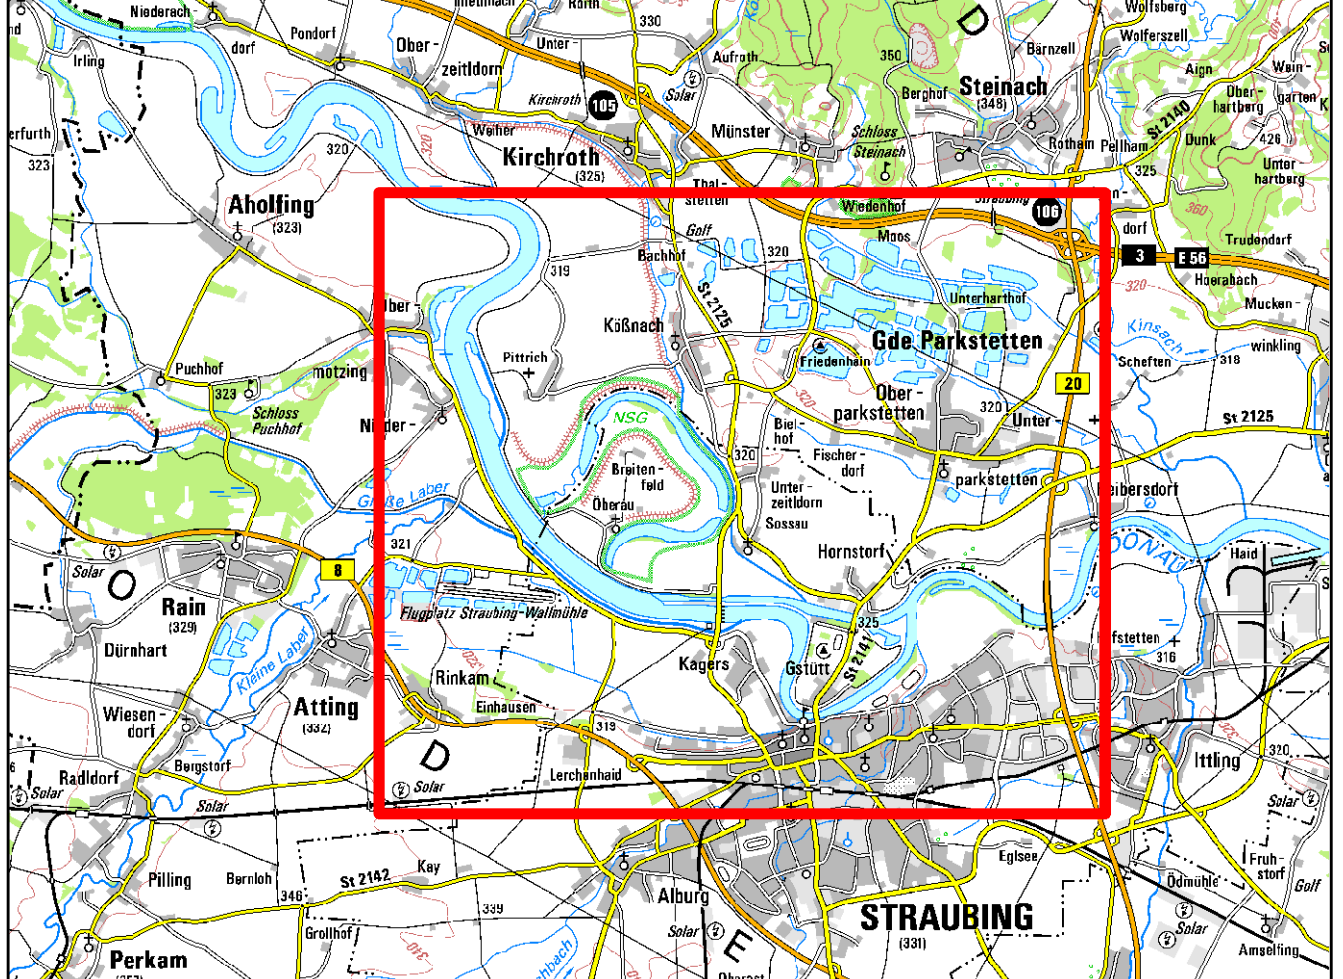
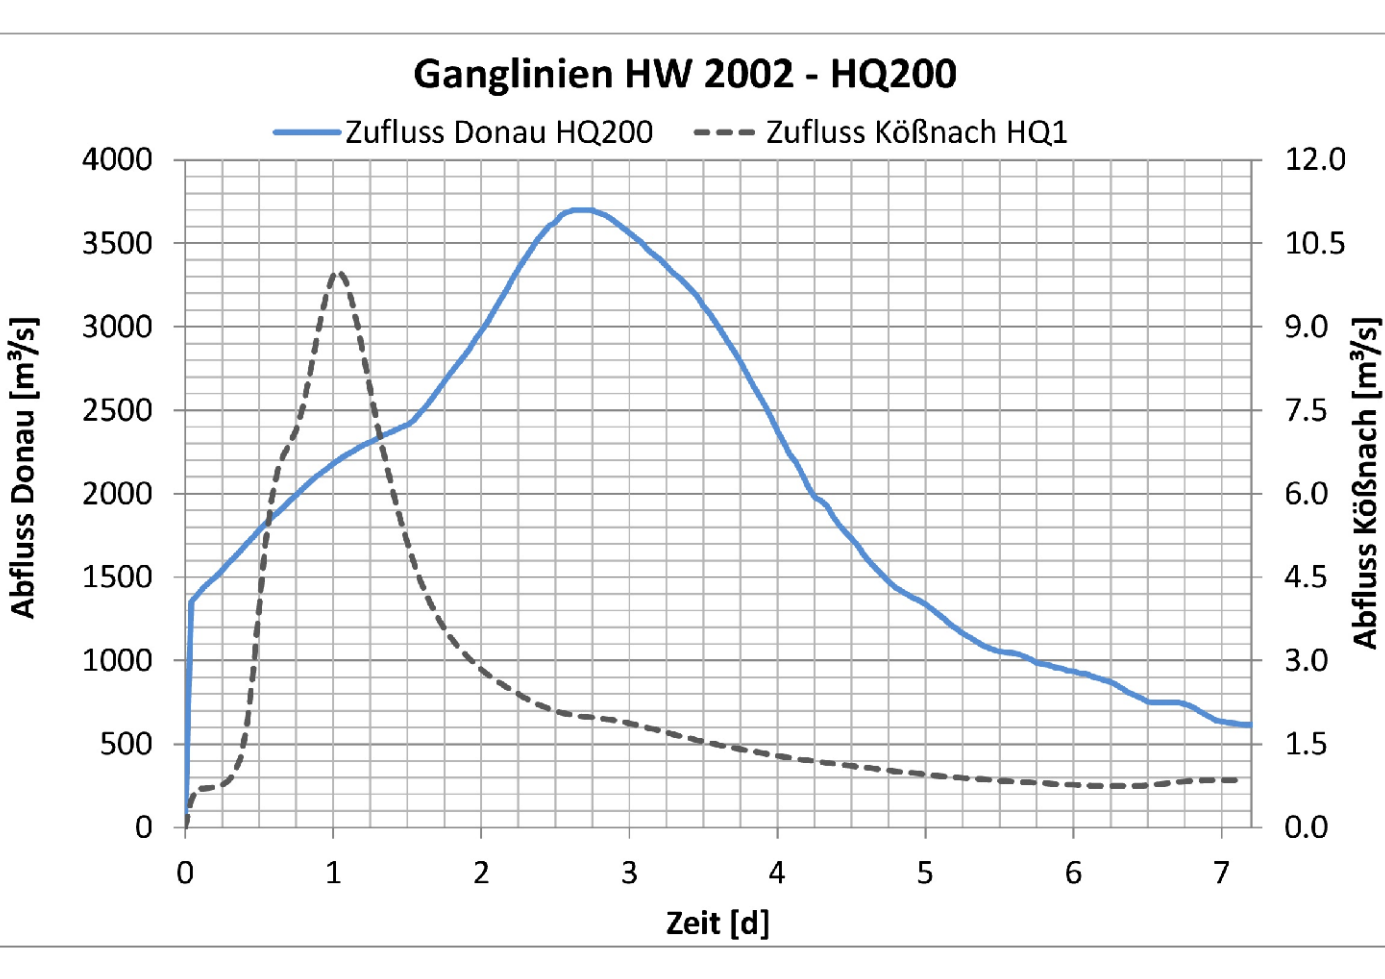


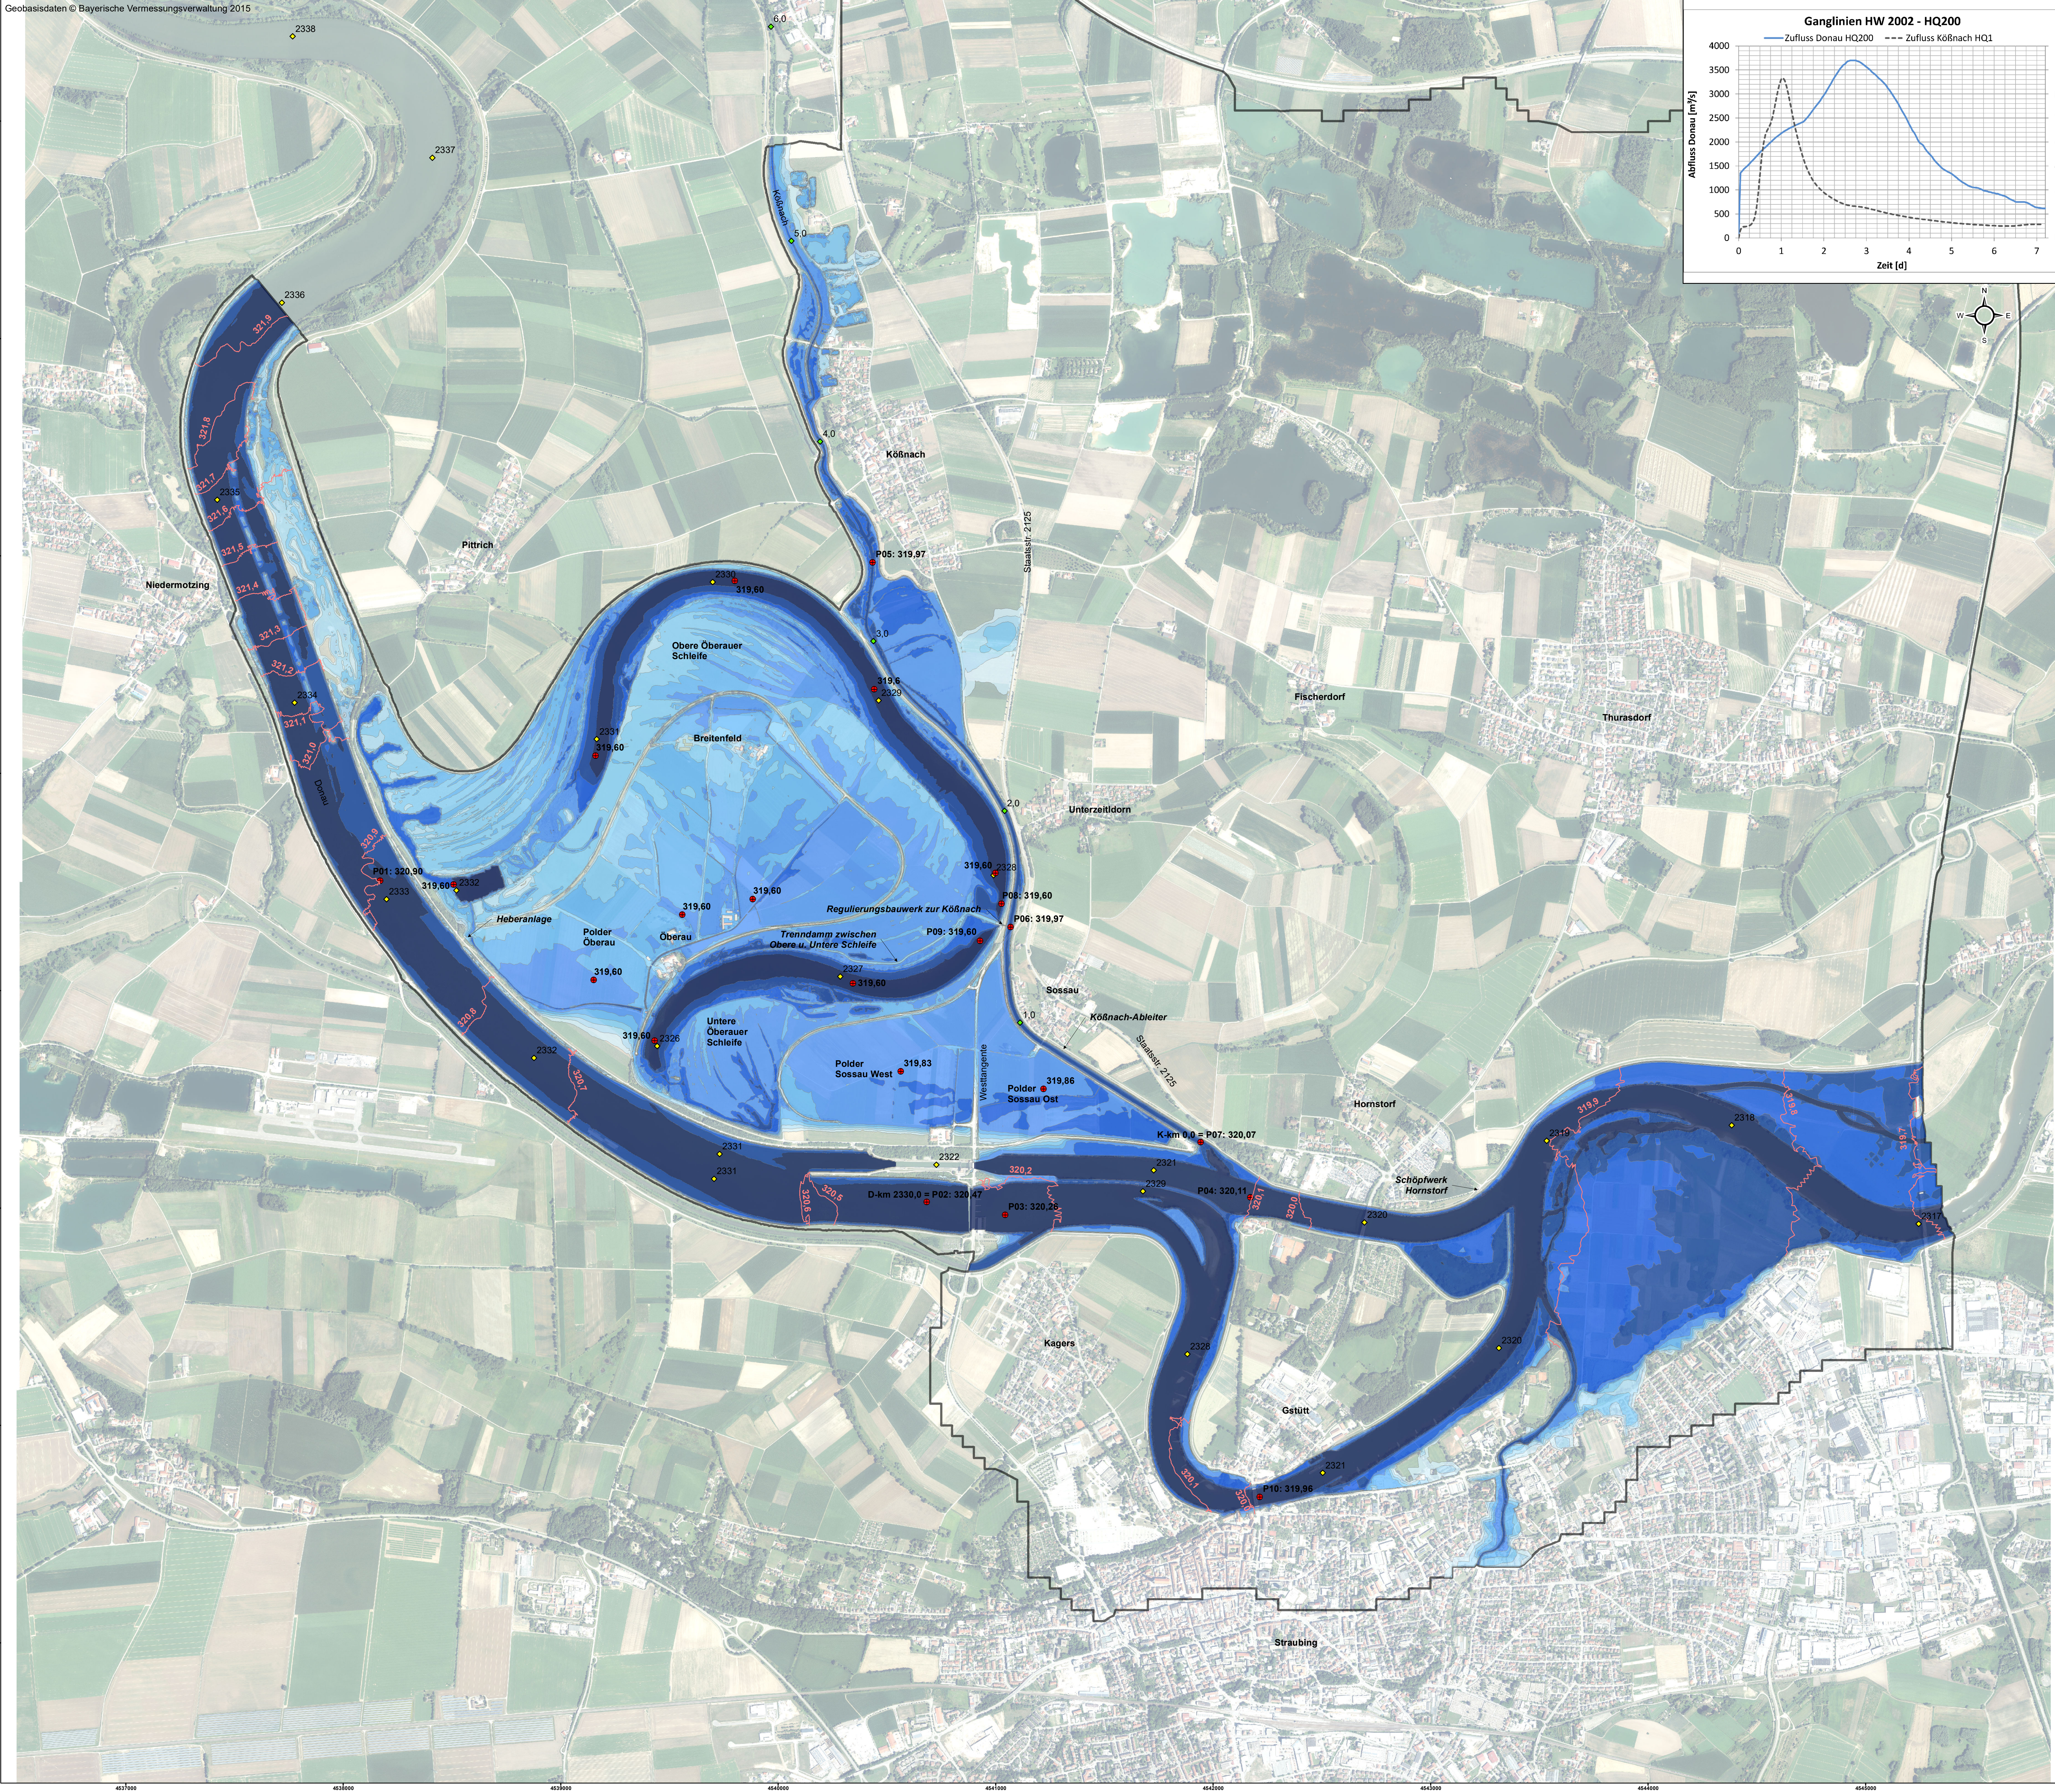

Legende

- WSP Isolinen [m NHN]
- Modellrand
- max. WSP [mNHN]
- Stationierung Donau
- Stationierung Kößnachableiter
- Maximale Fliesstiefe [m]
- < 0,5
- 0,5 - 1,0
- 1,0 - 1,5
- 1,5 - 2,0
- 2,0 - 3,0
- 3,0 - 4,0
- 4,0 - 6,0
- > 6,0




Anfangswasserspiegel im Polder Oberauer Schleife gestützt:
- WSP obere Oberauer Schleife = 316,16 m NHN
- WSP untere Oberauer Schleife = 315,76 m NHN

Festgestellt gem. § 68 Abs. 1 WHG
durch Beschluss vom 30.10.2025
Nr. RNB-55.1-W-4543-1-25
Regierung von Niederbayern
Landshut, 30.10.2025
gez.
Jahn
Oberregierungsrat



Lagesystem: Landeskoordinatensystem (DHDN90) (Gauß-Krüger-Koordinaten)
Höhensystem: Landes Höhensystem DHDN2016 (m ü. NN)

Index	Bemerkung	geänd. am	Name	gepr. am	Name
Vorhaben:	4441.2 Gew I/Donau Hochwasserschutz Aktionsprogramm 2020 plus Hochwasserrückhaltung Oberauer Schleife		Unterlage: 05-03-03	Phase: Genehmigung	
Vorhabensträger:	Freistaat Bayern, WWA Deggendorf		Anlage 11-1	Blatt-Nr.: 1/1	
Landkreis:	Straubing-Bogen/Stadt Straubing		Schutzvermerk/Datenname: 11-1 Fließtiefen und WSP - Isolinen HW2002 - HQ200.pdf		
Gemeinde:	Stadt Straubing/Kirchroth/Alting				
Vorbereitungsstellen (WAL):					
Maßstab: 1:10.000	Fließtiefen und WSP - Isolinen HW 2002 - HQ200, Ist - Zustand ohne Deichbruch		entw. Sadaghiani gez. Kibauer/Wirsch gepr. Biebach	17.01.2020 17.01.2020 17.01.2020	
Ingenieurgesellschaft Lahmeyer Hydroprojekt - Lahmeyer München - Büro Prof. Kagerer Hochwasserrückhaltung Oberauer Schleife c/o Lahmeyer Hydroprojekt GmbH, Reibnerstraße 18, 99427 Weimar Entwurfverfasser					Wasserwirtschaftsamt Deggendorf Deitenstraße 20 94469 Deggendorf Vorhabensträger
17.01.2020 Datum	gez. Ezzedidine Unterschrift Entwurfsverfasser		14.07.2023 Datum	gez. Raizinger Unterschrift Vorhabensträger	

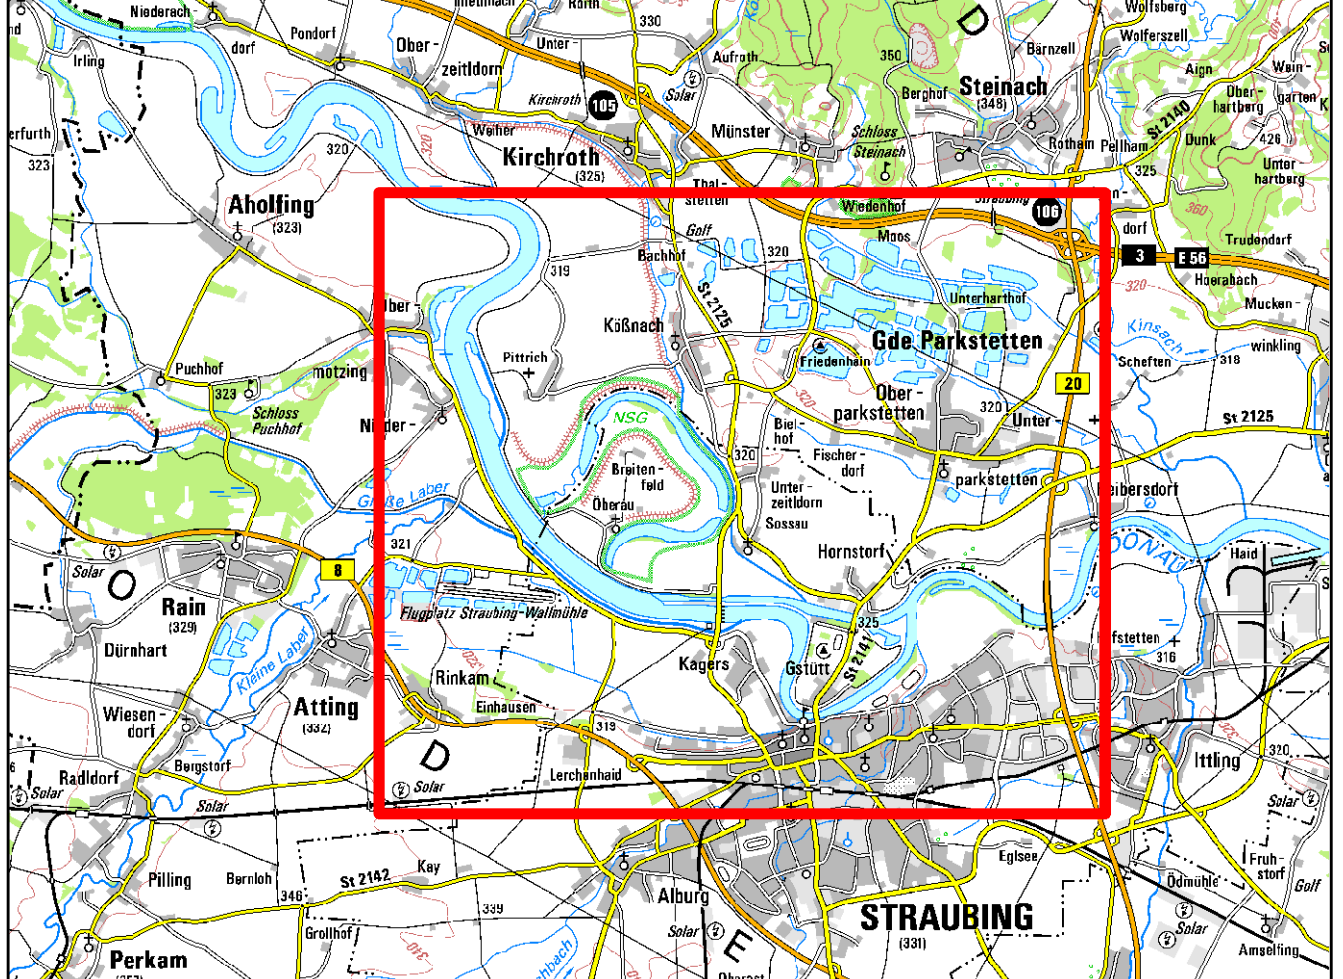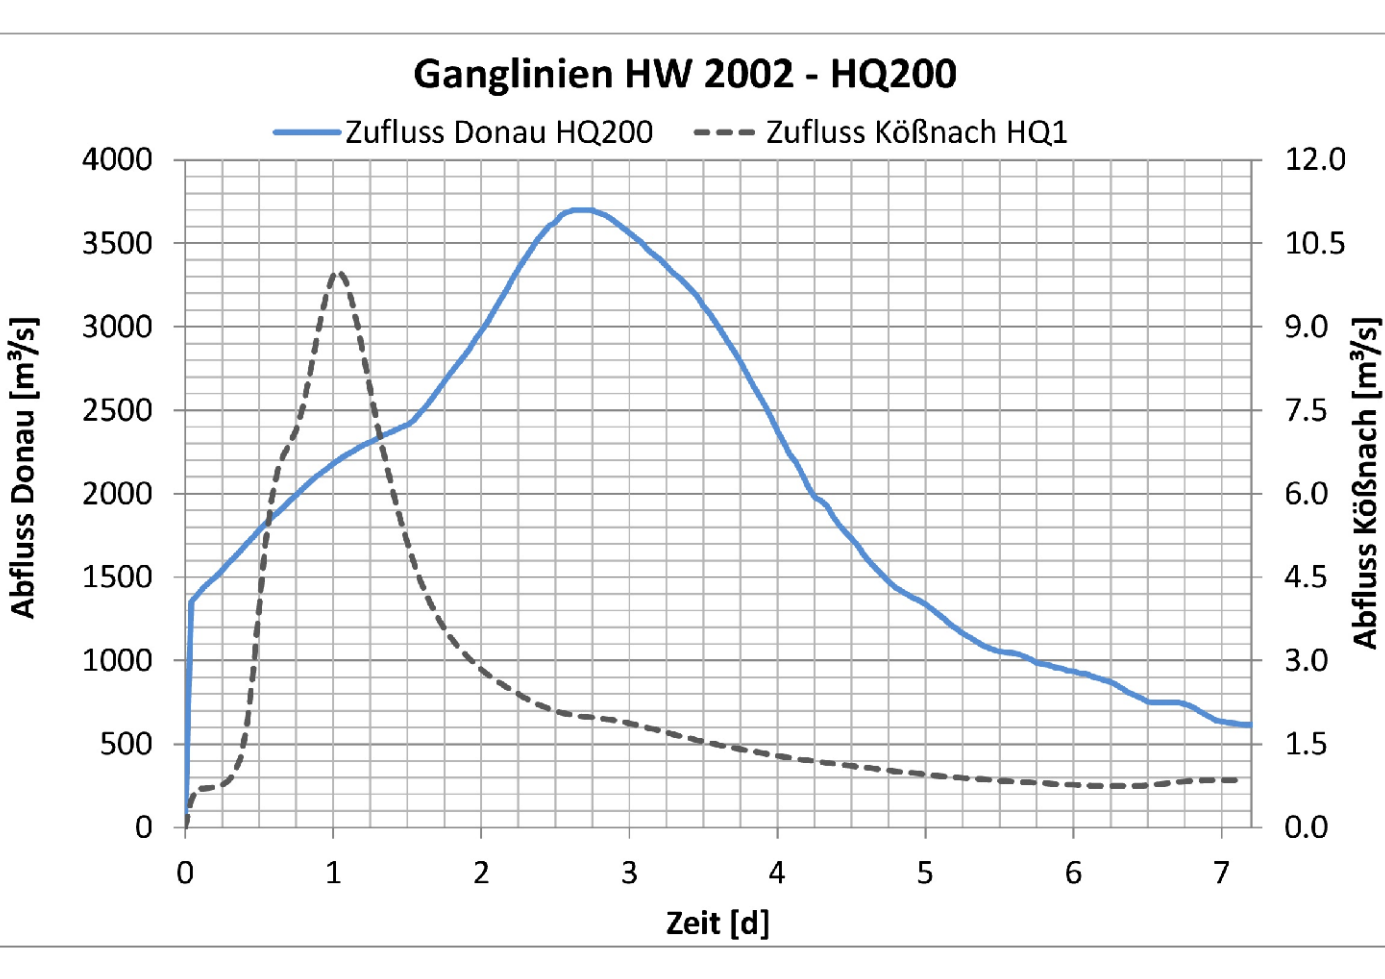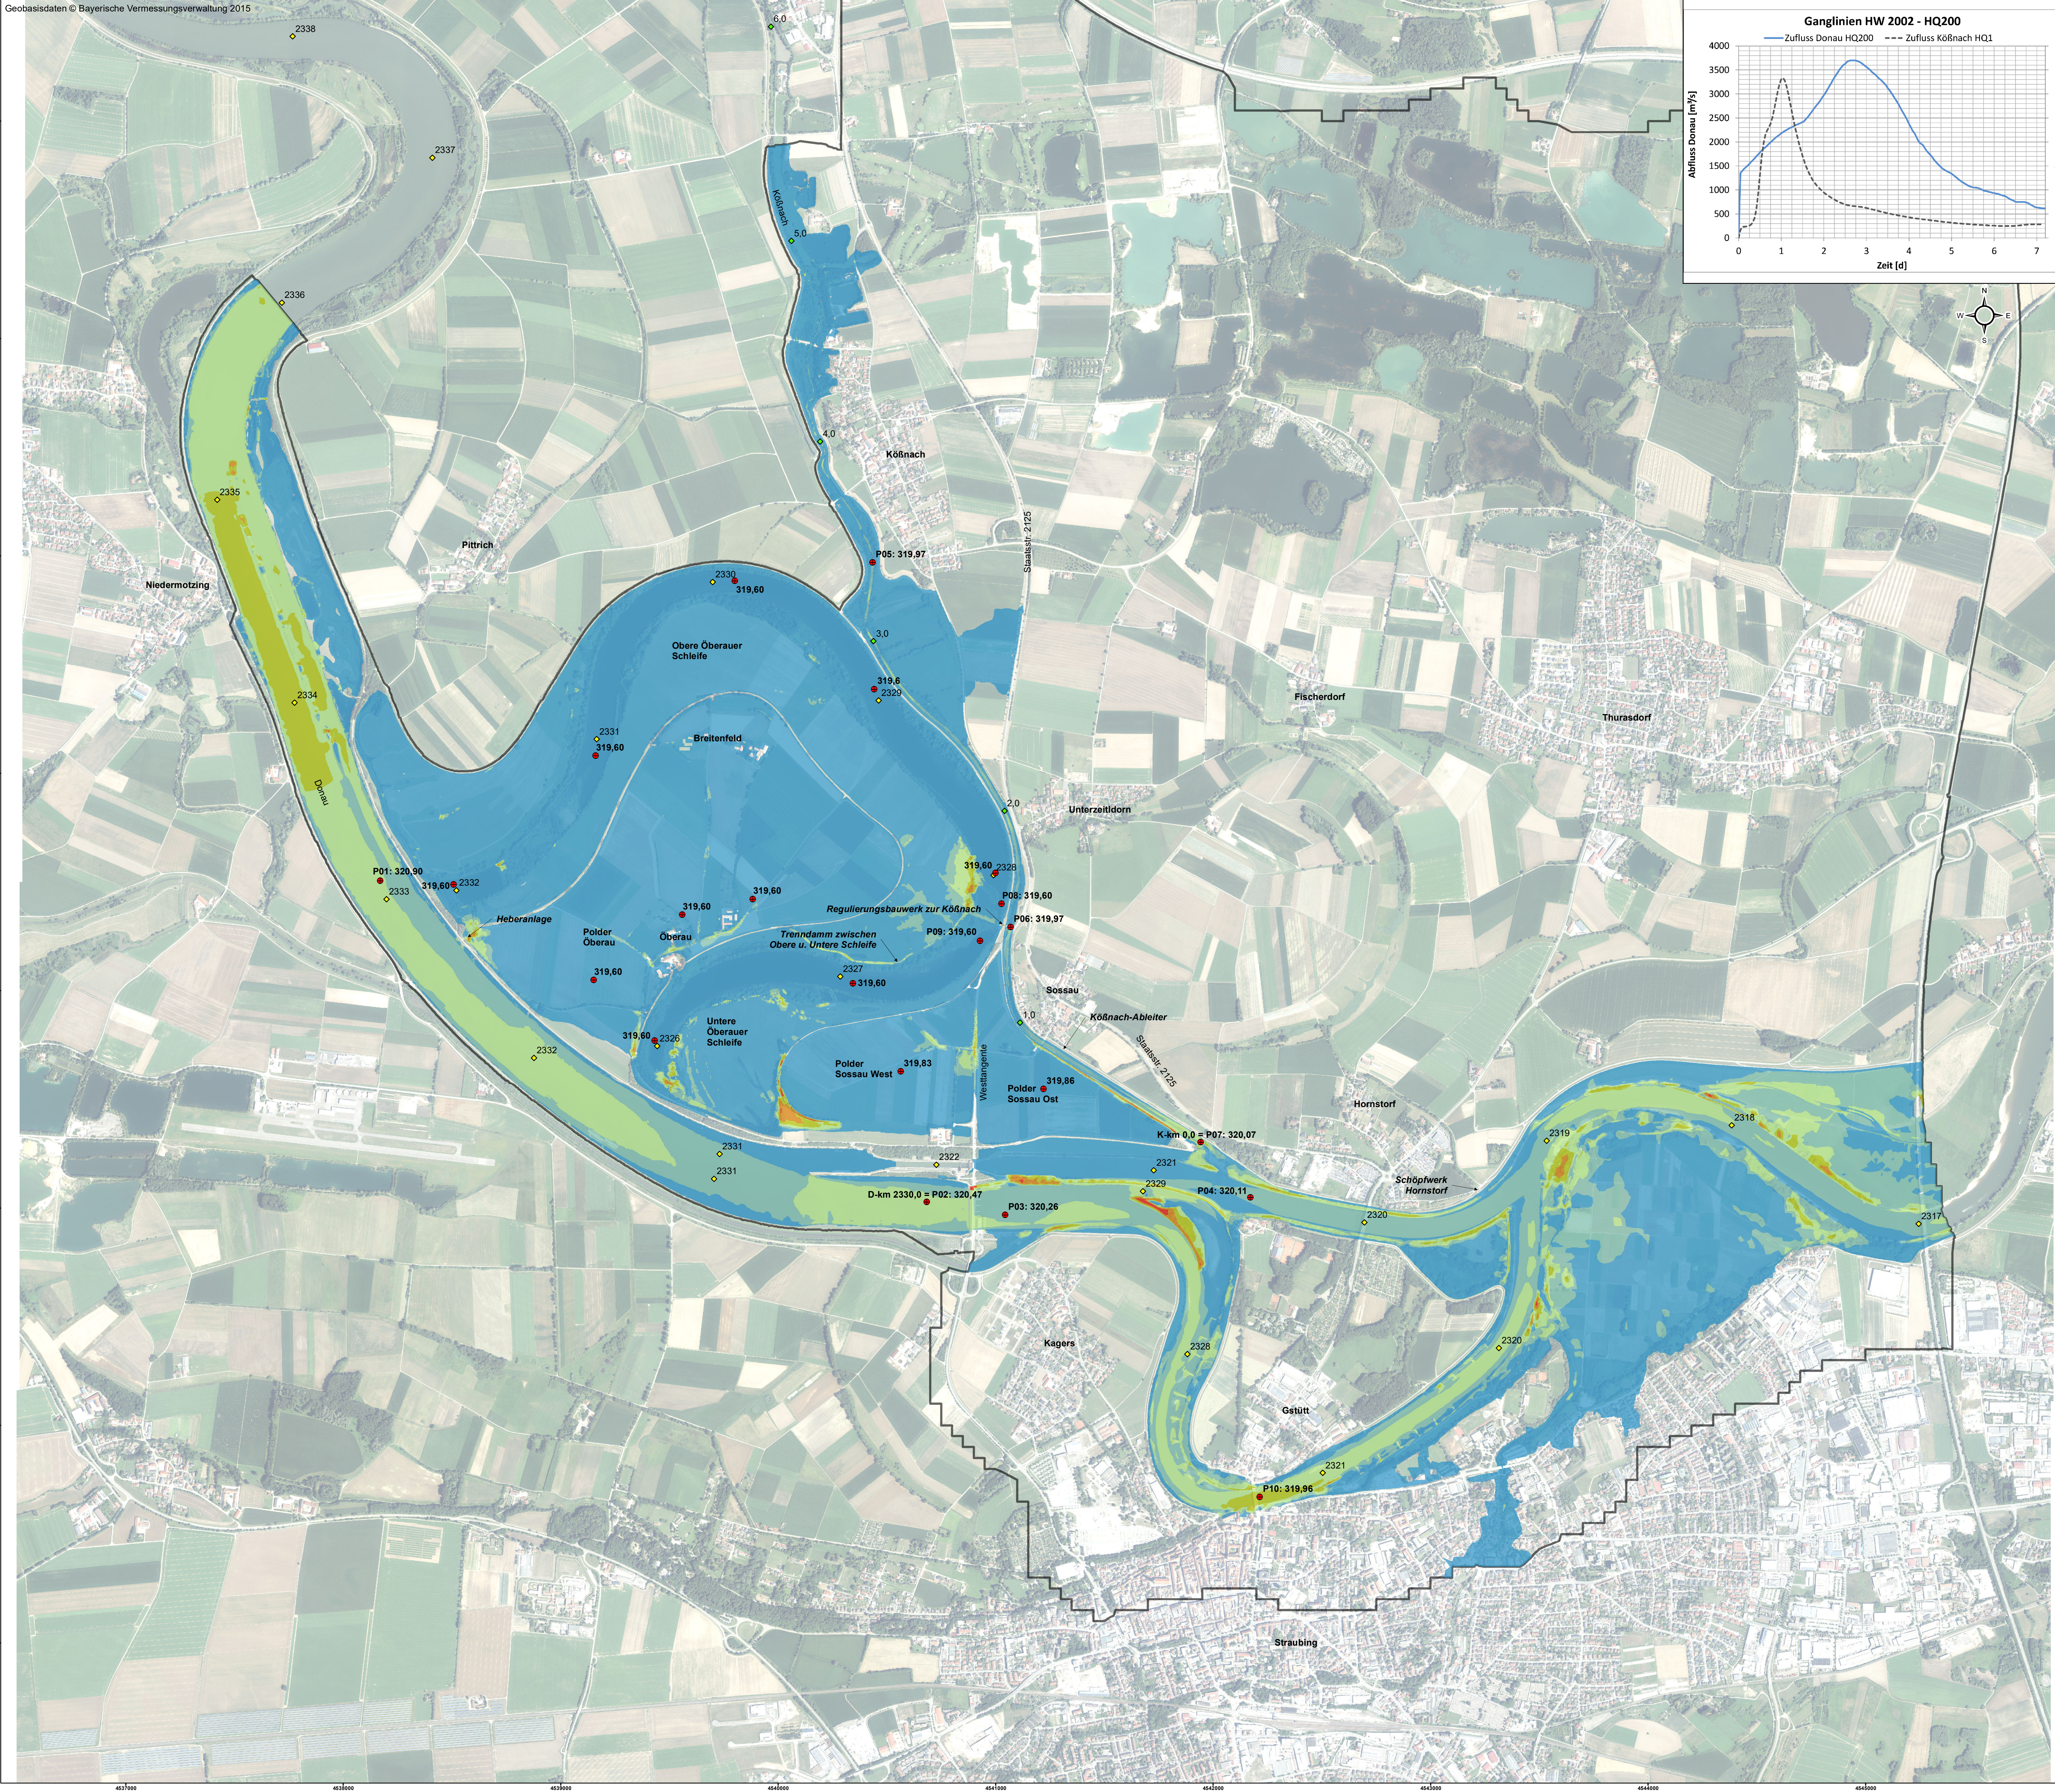

Legende

- Maximale Schubspannung [N/m²]**
- < 5
 - 5 - 10
 - 10 - 25
 - 25 - 50
 - 50 - 100
 - > 100
- Modellrand**
- max. WSP [mNHN]
 - Stationierung Donau
 - Stationierung Kößnachableiter

Anfangswasserspiegel im Polder Oberauer Schleife gestützt:
- WSP obere Oberauer Schleife = 316,16 m NHN
- WSP untere Oberauer Schleife = 315,76 m NHN

Festgestellt gem. § 68 Abs. 1 WHG durch Beschluss vom 30.10.2025 Nr. RNb-55.1.W 4543-1-Z5
Regierung von Niederbayern
Landshut, 30.10.2025
gez. Jahn
Oberregierungsrat

Wasserwirtschaftsamt Deggendorf

Gew. I Donau

0 100 200 400 600 800 1000 Meter

Lagesystem: Landeskoordinatensystem (DHDN90) (Gauß-Krüger-Koordinaten)
Höhensystem: Landes Höhensystem DHHN2016 (m ü. NN)

Index	Bemerkung	geänd. am	Name	gepr. am	Name
Vorhaben:	4441.2 Gew I/Donau Hochwasserschutz Aktionsprogramm 2020 plus Hochwasserrückhaltung Oberauer Schleife	Unterlage:	05-03-03	Phase:	Genehmigung
Vorhabensträger:	Freistaat Bayern, WWA Deggendorf	Anlage:	11-3	Blatt-Nr.:	1/1
Landkreis:	Straubing-Bogen/Stadt Straubing	Schutzvermerk/Datenname:	11-3 Maximale Schubspannungen HW2002 - HQ200.pdf		
Gemeinde:	Stadt Straubing/Kirchroth/Alting	Vorhabenkonzept (VWL):			
Maßstab:	1:10.000	entw.:	Sadaghiani	17.01.2020	
		gez.:	Kilbauer/Wirsch	17.01.2020	
		gepr.:	Biebach	17.01.2020	
Ingenieurgesellschaft:	Lahmeyer Hydroprojekt - Lahmeyer München - Büro Prof. Kagerer	Wasserwirtschaftsamt:	Deggendorf		
Hochwasserrückhaltung:	Oberauer Schleife	Definitor:	20 94469 Deggendorf		
Entwurfverfasser:		Vorhabensträger:			
17.01.2020	gez. Ezeddine	14.07.2023	gez. Ratzinger		
Datum	Unterschrift Entwurfverfasser	Datum	Unterschrift Vorhabensträger		

U:\2734_Oberauer_Schleife_LP\2025_I\vtw_2\w-53_OWA\Modell\Arl_11_HQ200_HW2002_R_03\BA\Anforderungen_GSH\HQ2002_R_ohne_SRL_HQ200.mxd

© Tübinger Hydroprojekt GmbH, 2020 Schutzvermerk DNR 18078 freigegeben

