



Projekt
**Ersatzneubau der
110-kV-Leitung Neustadt, Ltg.-Nr. B63C**

Landkreis
Eichstätt, Kelheim

Regierungsbezirk
Oberbayern, Niederbayern

Anlage 5 – 2 - 1

Rechtserwerbsplan (M = 1:2000)

zum Planfeststellungsverfahren gemäß § 43 EnWG

Träger des Vorhabens:

Bayernwerk Netz GmbH

Lilienthalstraße 7
93049 Regensburg

Verfasser des Entwurfs:


Omexom Hochspannung GmbH

Welfenstraße 17
70736 Fellbach

Maßstab 1:2000

Legende:

Grenzen:

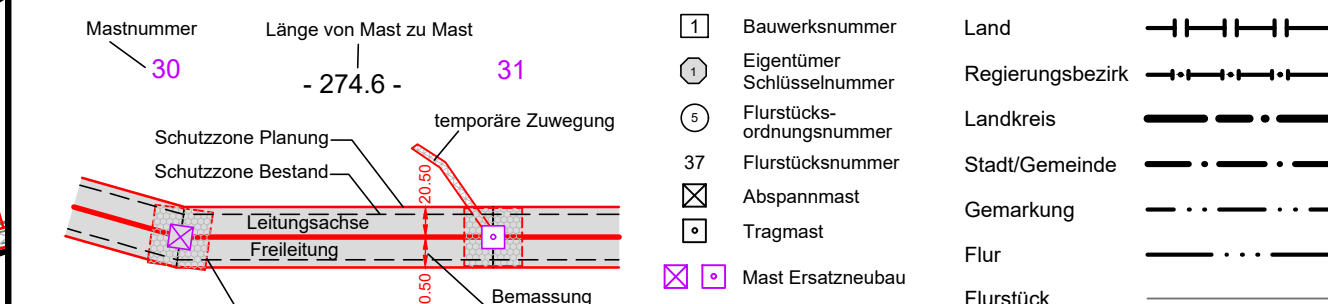

Geobasisdaten © Bayerische Vermessungsverwaltung
Datenquelle Schutzgebiete: Bayerisches Landesamt für Umwelt, www.lfu.bayern.de

Planfeststellungsunterlage

.....bis

12.04.2024

Zeit und Ort der Auslegung sind vor Auslegung ortsüblich bekannt gemacht worden

Gemeinde:

.....
J. A. T. Schneider

Firma	Maßstab:	Einheit
-------	----------	---------

Omexom	1:2000	Meter	Dienststempel/Unterschrift
--------	--------	-------	----------------------------------

Hochspannung GmbH		Planfeststellungsbehö
-------------------	--	-----------------------

					Datum	Name
--	--	--	--	--	-------	------

				Bearb	12.04.2024	Schul
--	--	--	--	-------	------------	-------

				Gepr.	12.04.2024	Kub
--	--	--	--	-------	------------	-----

				Klassifizierung:	öffen
--	--	--	--	------------------	-------

				Zustand:	güt
--	--	--	--	----------	-----

--	--	--	--

bayernwerk


[illegible]

1	2	
---	---	---	---	---	---	---	---	---	----	----	-----

Index	Änderung	Datum	Name	Blatt	1 / 2
-------	----------	-------	------	-------	-------

Landkreis Eichstätt
Gemeinde Pförring
Gemarkung Pförring

Landkreis Kelheim
Gemeinde Neustadt a. d. Donau
Gemarkung Mauern

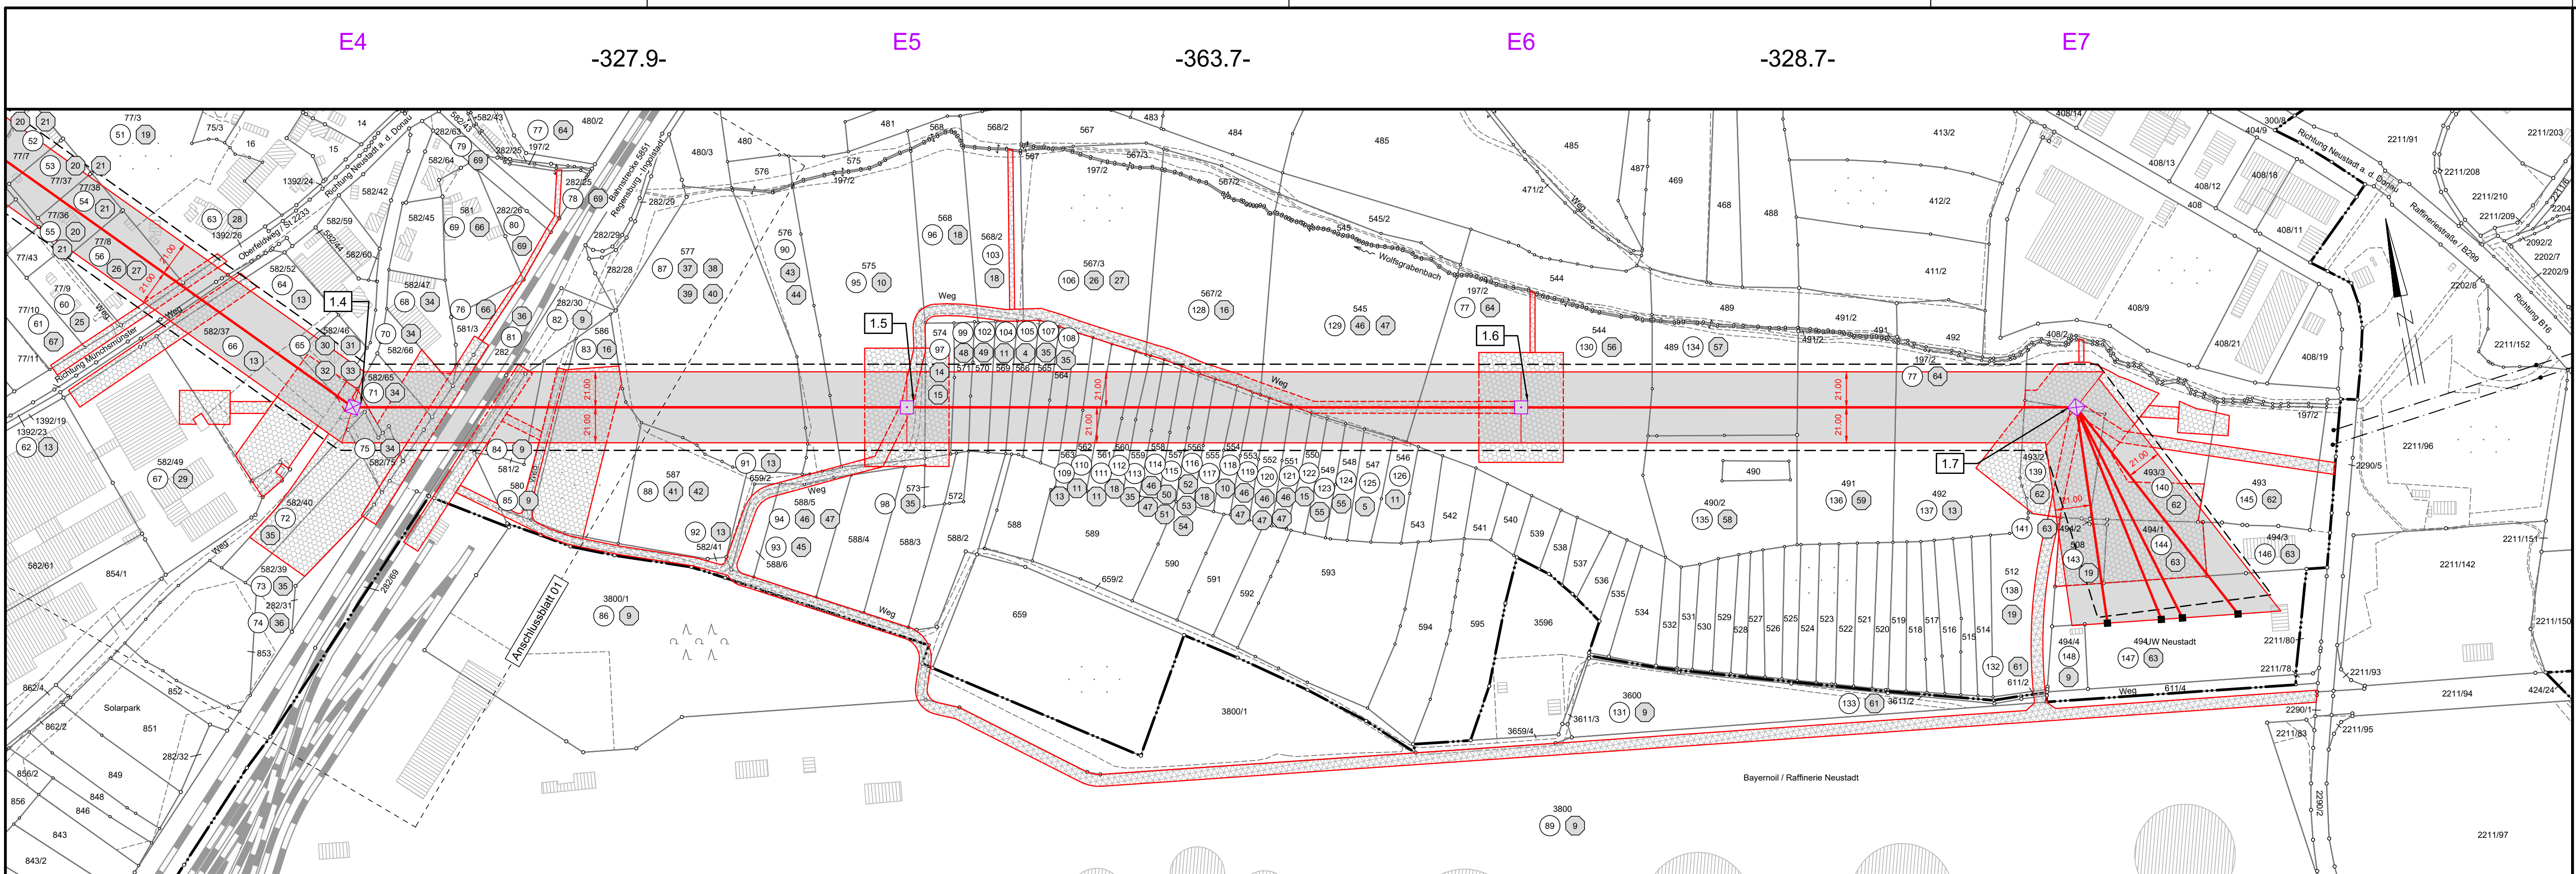

Landkreis Kelheim

Gemeinde Neustadt a. d. Donau

Gemarkung Mauern

Landkreis Kelheim

Gemeinde Neustadt a. d. Donau

Gemarkung Neustadt a. d. Donau

bayernwerk
netz

Anlage 5 - 2 - 2

RECHTSERWERBSPLAN

110-kV-Leitung

Neustadt an der Donau,

Ltg.-Nr. B63C

Mast Nr. E4 - UW Neustadt a. d. Donau

Maßstab 1:2000

Legende:

Mastnummer

30

Länge von Mast zu Mast

- 274,6 -

Schutzzone Planung

Schutzzone Bestand

Leitungsachse

Freileitung

Arbeitsfläche

1

Bauwerksnummer

1

Eigentümer

1

Schlüsselnummer

5

Flurstücks-

5

ordnungsnummer

37

Flurstücksnummer

⊠

Abspannmast

⊠

Tragmast

⊠

Mast Ersatzneubau

Grenzen:

Land

Regierungsbezirk

Landkreis

Stadt/Gemeinde

Gemarkung

Flur

Flurstück

Geobasisdaten © Bayerische Vermessungsverwaltung

Datenquelle Schutzgebiete: Bayerisches Landesamt für Umwelt, www.lfu.bayern.de

Planfeststellungsunterlage

Aufgestellt

12.04.2024

Firma

Omexom

Hochspannung GmbH

Maßstab:

1:2000

Einheit:

Meter

Datum

12.04.2024

Name

Schulze

Gepr.

12.04.2024

Kubiak

Klassifizierung:

öffentlich

Zustand:

gültig

bayernwerk
netz

Satzungsgemäß ausgelegen in der Zeit

von

bis

Zeit und Ort der Auslegung sind vor Auslegung ortsüblich bekannt gemacht worden

Gemeinde:

Dienstsigel/Unterschrift

Planfeststellungsbehörde

Index

Änderung

Datum

Name

Blatt:

2 / 2