



### 380-kV-Leitung Altheim - Matzenhof Teilabschnitt 2 : 380-kV-Ltg. Adlkofen-Matzenhof B152

## Grunderwerbsplan Mast Nr. 112 - Mast Nr. 114


**Legende:**

- Masttyp 1 Mastnummer Länge von Mast zu Mast
- WA160-24,00 -325,0- T1-26,00
- Dauerhafte Freihaltung im Waldbereich
- Schutzgerüst
- Trassenachse
- Schutzbereich
- Schutzbereichsbegrenzung
- Bemaßung des Schutzbereiches in Feldmitte / am Mast
- Eigentümer Schlüsselnummer
- Eigentümer Schlüsselnr. zu entlastende Fläche
- Flurstücksnummer
- vorrübergehende Beanspruchung
- Mastzufahrt
- Abspannmast
- Tragmast
- Rückbau Hoch- u. Mittelsp.-Ltg. Freileitungsprovisorium/ Baueinsatzkabel

**Grenzen:**

- Land
- Kreis
- Stadt/Gem.
- Gemarkung
- Flur
- Flurstück
- Flurbereinigung

Geobasisdaten: Bayerische Vermessungsverwaltung

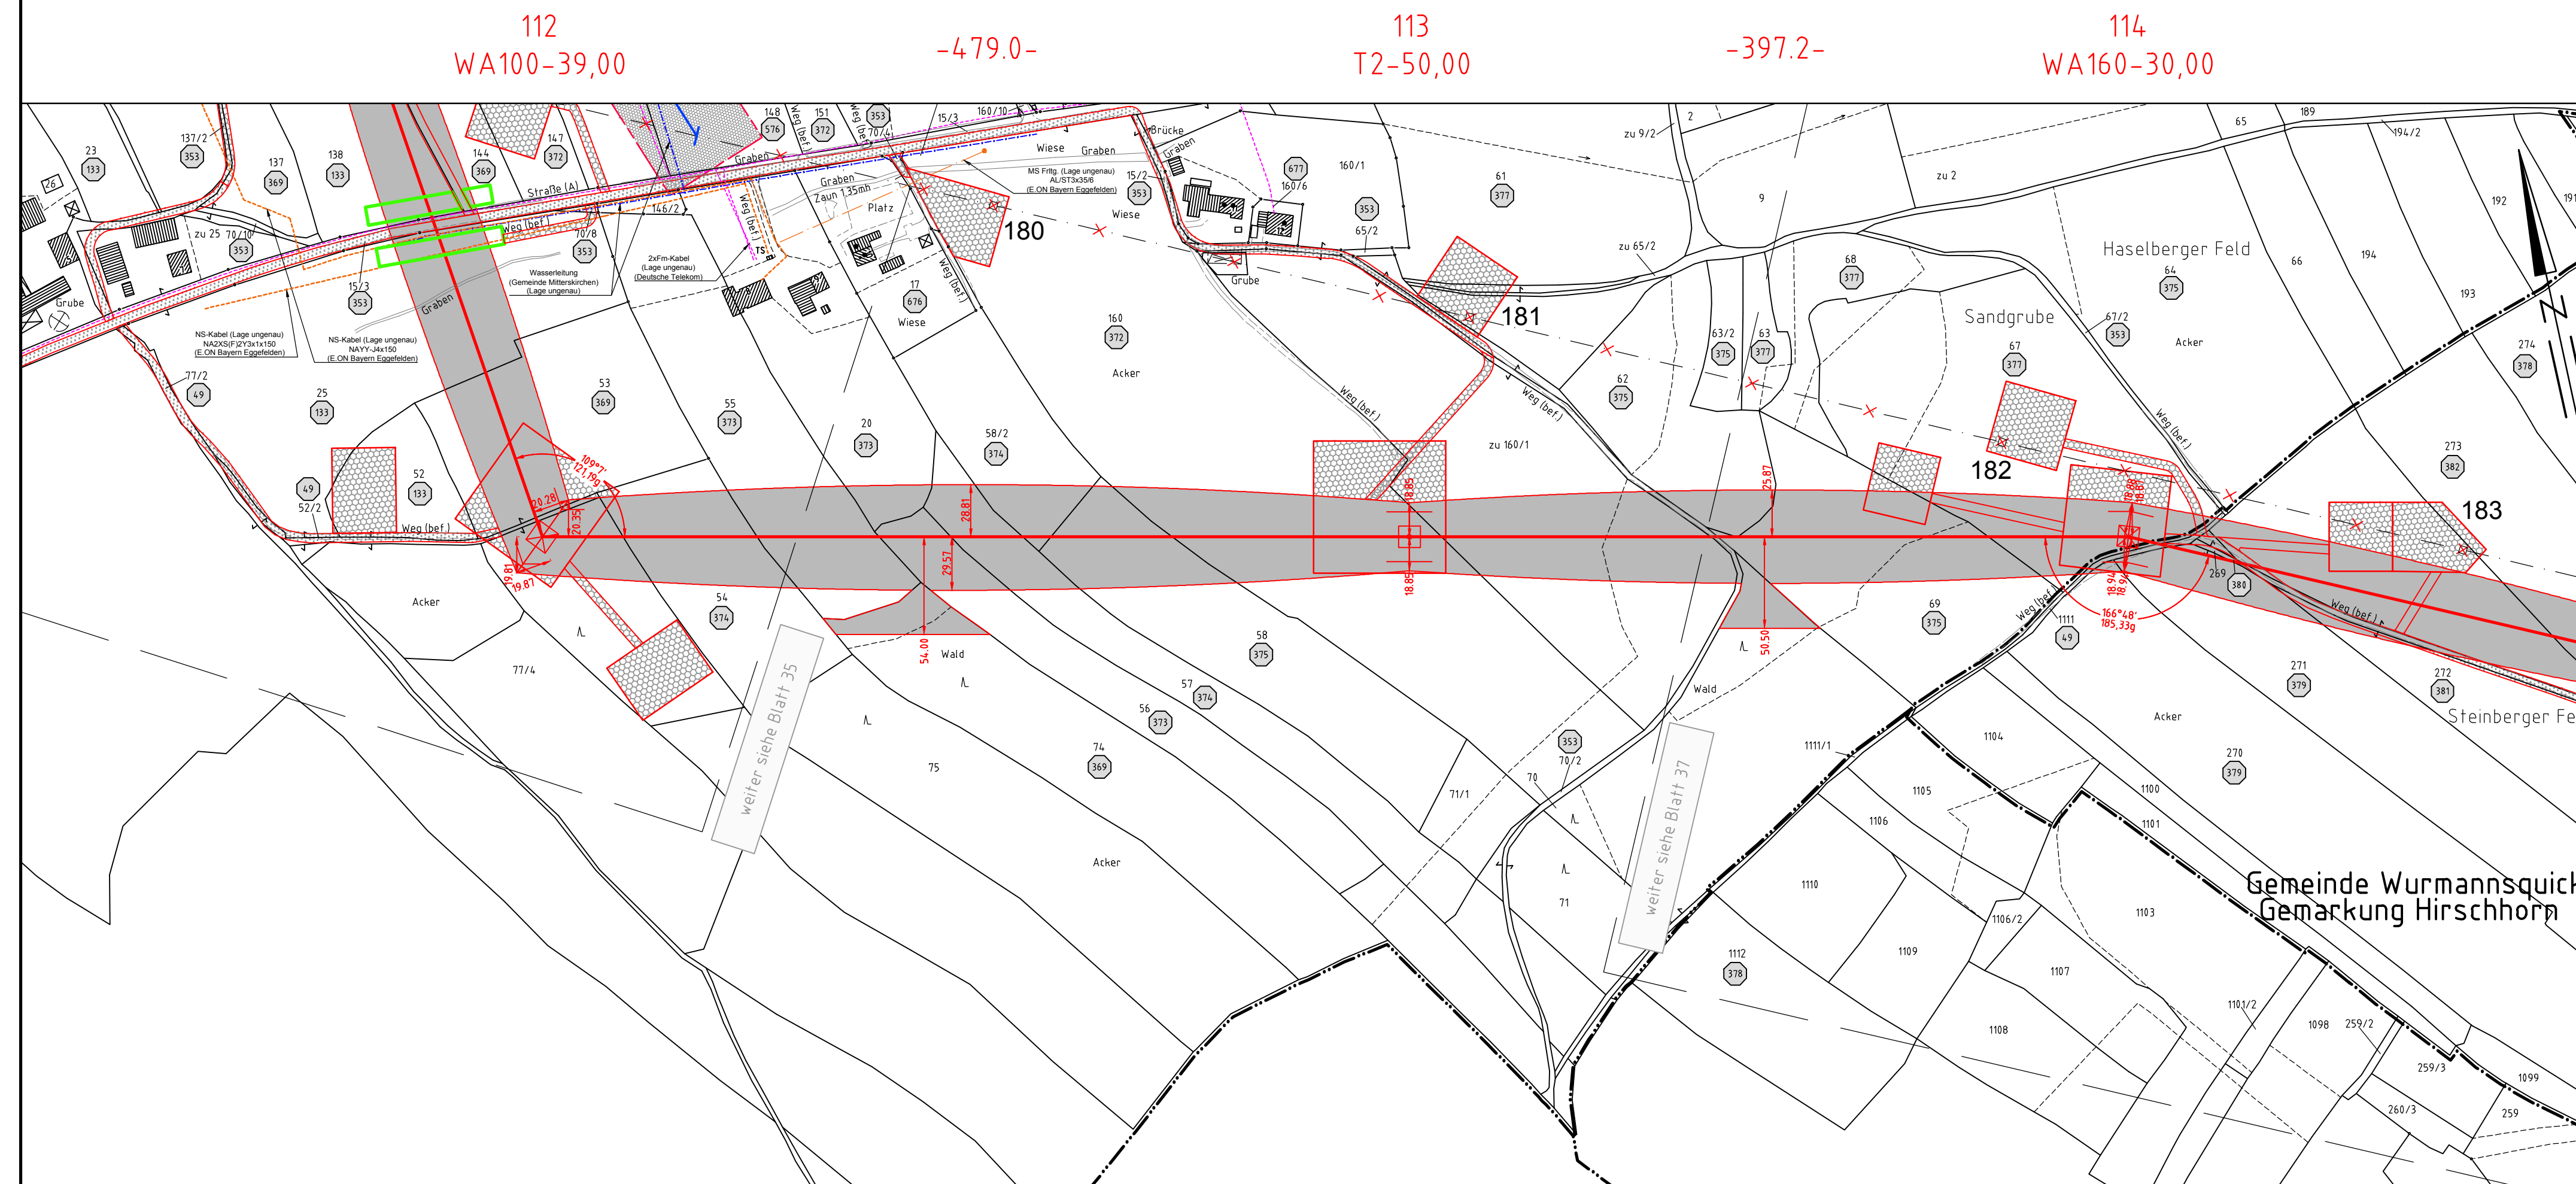

Gemeinde Mitterskirchen  
Gemarkung Hammersbach

Gemeinde Mitterskirchen  
Gemarkung Mitterskirchen

Gemeinde Mitterskirchen  
Gemarkung Hirschhorn

Regierungsbezirk Niederbayern  
Landkreis Rottal-Inn

### Planfeststellungsunterlage

Aufgestellt  
Bayreuth, 08.01.2018  
TenneT TSO GmbH

Maßstab 1:2500 Einheit Meter

Datum	Name
Bearb. 20.12.2017	Chapman
Gepr. 20.12.2017	Temmeier

Servicebereich CeGIT

Zust. Änderung Datum Name Urspr.: