


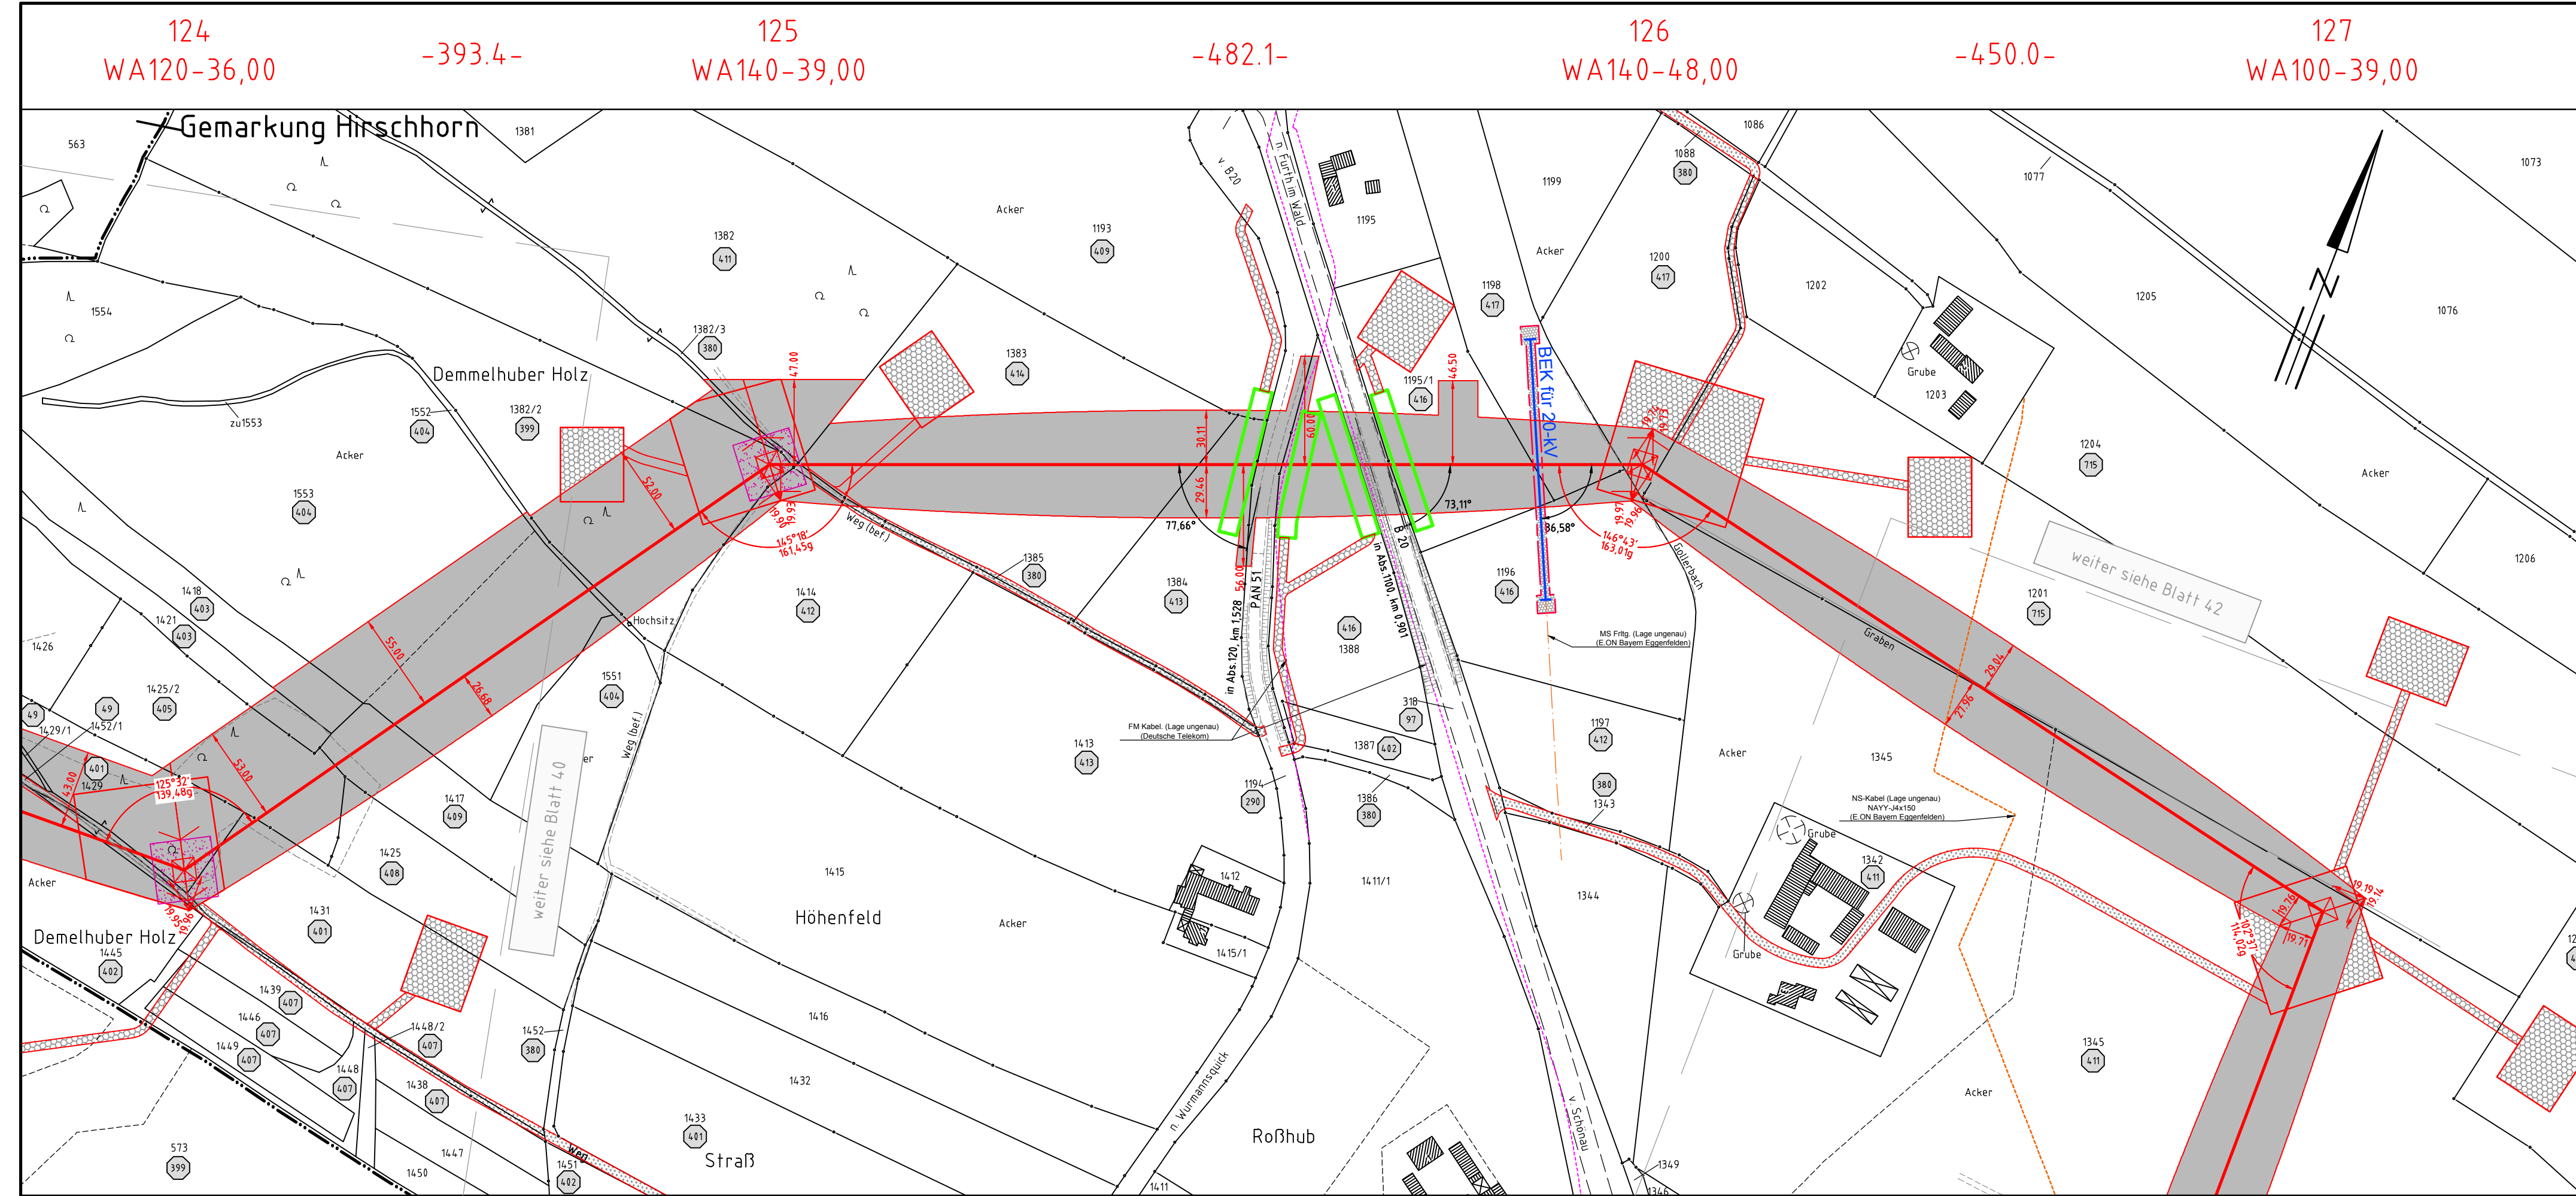

380-kV-Leitung Altheim - Matzenhof
Teilabschnitt 2 : 380-kV-Ltg. Adlkofen-Matzenhof B152

Grunderwerbsplan
Mast Nr. 124 - Mast Nr. 127



Legende:

Masttyp	1	Mastnummer	Länge von Mast zu Mast	2
		WA160-24,00	-325,0-	T1-26,00

Dauerhafte Freihaltung im Waldbereich

Schutzgerüst

Trassenachse

Schutzbereich

Schutzbereichsbegrenzung

Bemalung des Schutzbereiches in Feldmitte / am Mast

äußeres Leiterseil

Grenzen:

Land	-----
Kreis	-----
Stadt/Gem.	-----
Gemarkung	-----
Flur	-----
Flurstück	-----
Flurbereinigung	-----

Geobasisdaten: Bayerische Vermessungsverwaltung

Planfeststellungsunterlage

Aufgestellt
Bayreuth,
TenneT TSO GmbH
08.01.2018

i.V. *in. E. E. E.* i.A. *P. D. D.*

SPIE	Maßstab	1 : 2500	Einheit	Meter
	Datum		Name	
	Bearb.	20.12.2017	Chapman	
	Gepr.	20.12.2017	Temmeyer	
	Norm			
	Servicebereich	CeGIT		
Zust.	Änderung	Datum	Name	Urspr.:

Gemeinde Wurmansquick
Gemarkung Hirschhorn

Regierungsbezirk Niederbayern
Landkreis Rottal-Inn

Gemeinde Wurmansquick
Gemarkung Lohbruck