



# 380-kV-Leitung Altheim - Matzenhof


## Teilabschnitt 2 : 380-kV-Ltg. Adlkofen-Matzenhof B152

### Lageplan / Bauwerksplan


Mast Nr. 109 - Mast Nr. 112

- 1 380-kV-Ltg. Adlkofen - Matzenhof B152  
Errichtung von Mast Nr. 121 (B116) - Mast Nr. 34 (B153)
- 3 220-kV-Ltg. Alheim - Landesgrenze (St. Peter) B104  
Abbau zwischen Mast Nr. 26 und Mast Nr. 243
- 4 Schutzgerüst  
an Straßen und Wegen
- 25 220-kV-Ltg. Alheim - Landesgrenze (St. Peter) B104  
Freileitungsprovisorium zwischen Mast Nr. 176 und Mast Nr. 180

**Legende:**

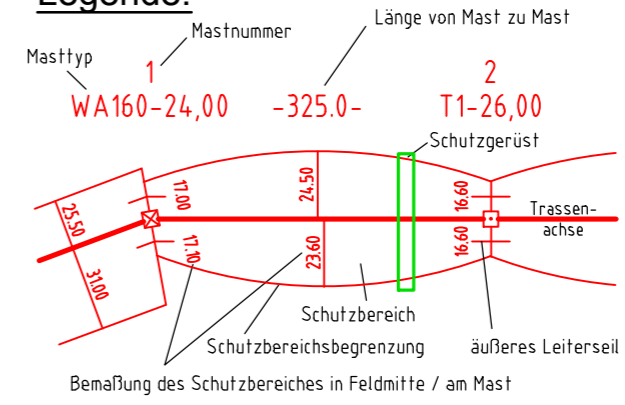

- Grenzen:**
- Land
  - Kreis
  - Stadt/Gem.
  - Gemarkung
  - Flur
  - Flurstück
  - Flurbereinigung
- 5 Bauwerksnummer
  - 37 Flurstücksnummer
  - vorrübergehende Beanspruchung
  - Mastzufahrt
  - Abspannmast
  - Tragmast
  - Rückbau
  - Hoch- u. Mittelsp.-Ltg.
  - Freileitungsprovisorium/Bauersatzkabel
- Geobasisdaten: Bayerische Vermessungsverwaltung

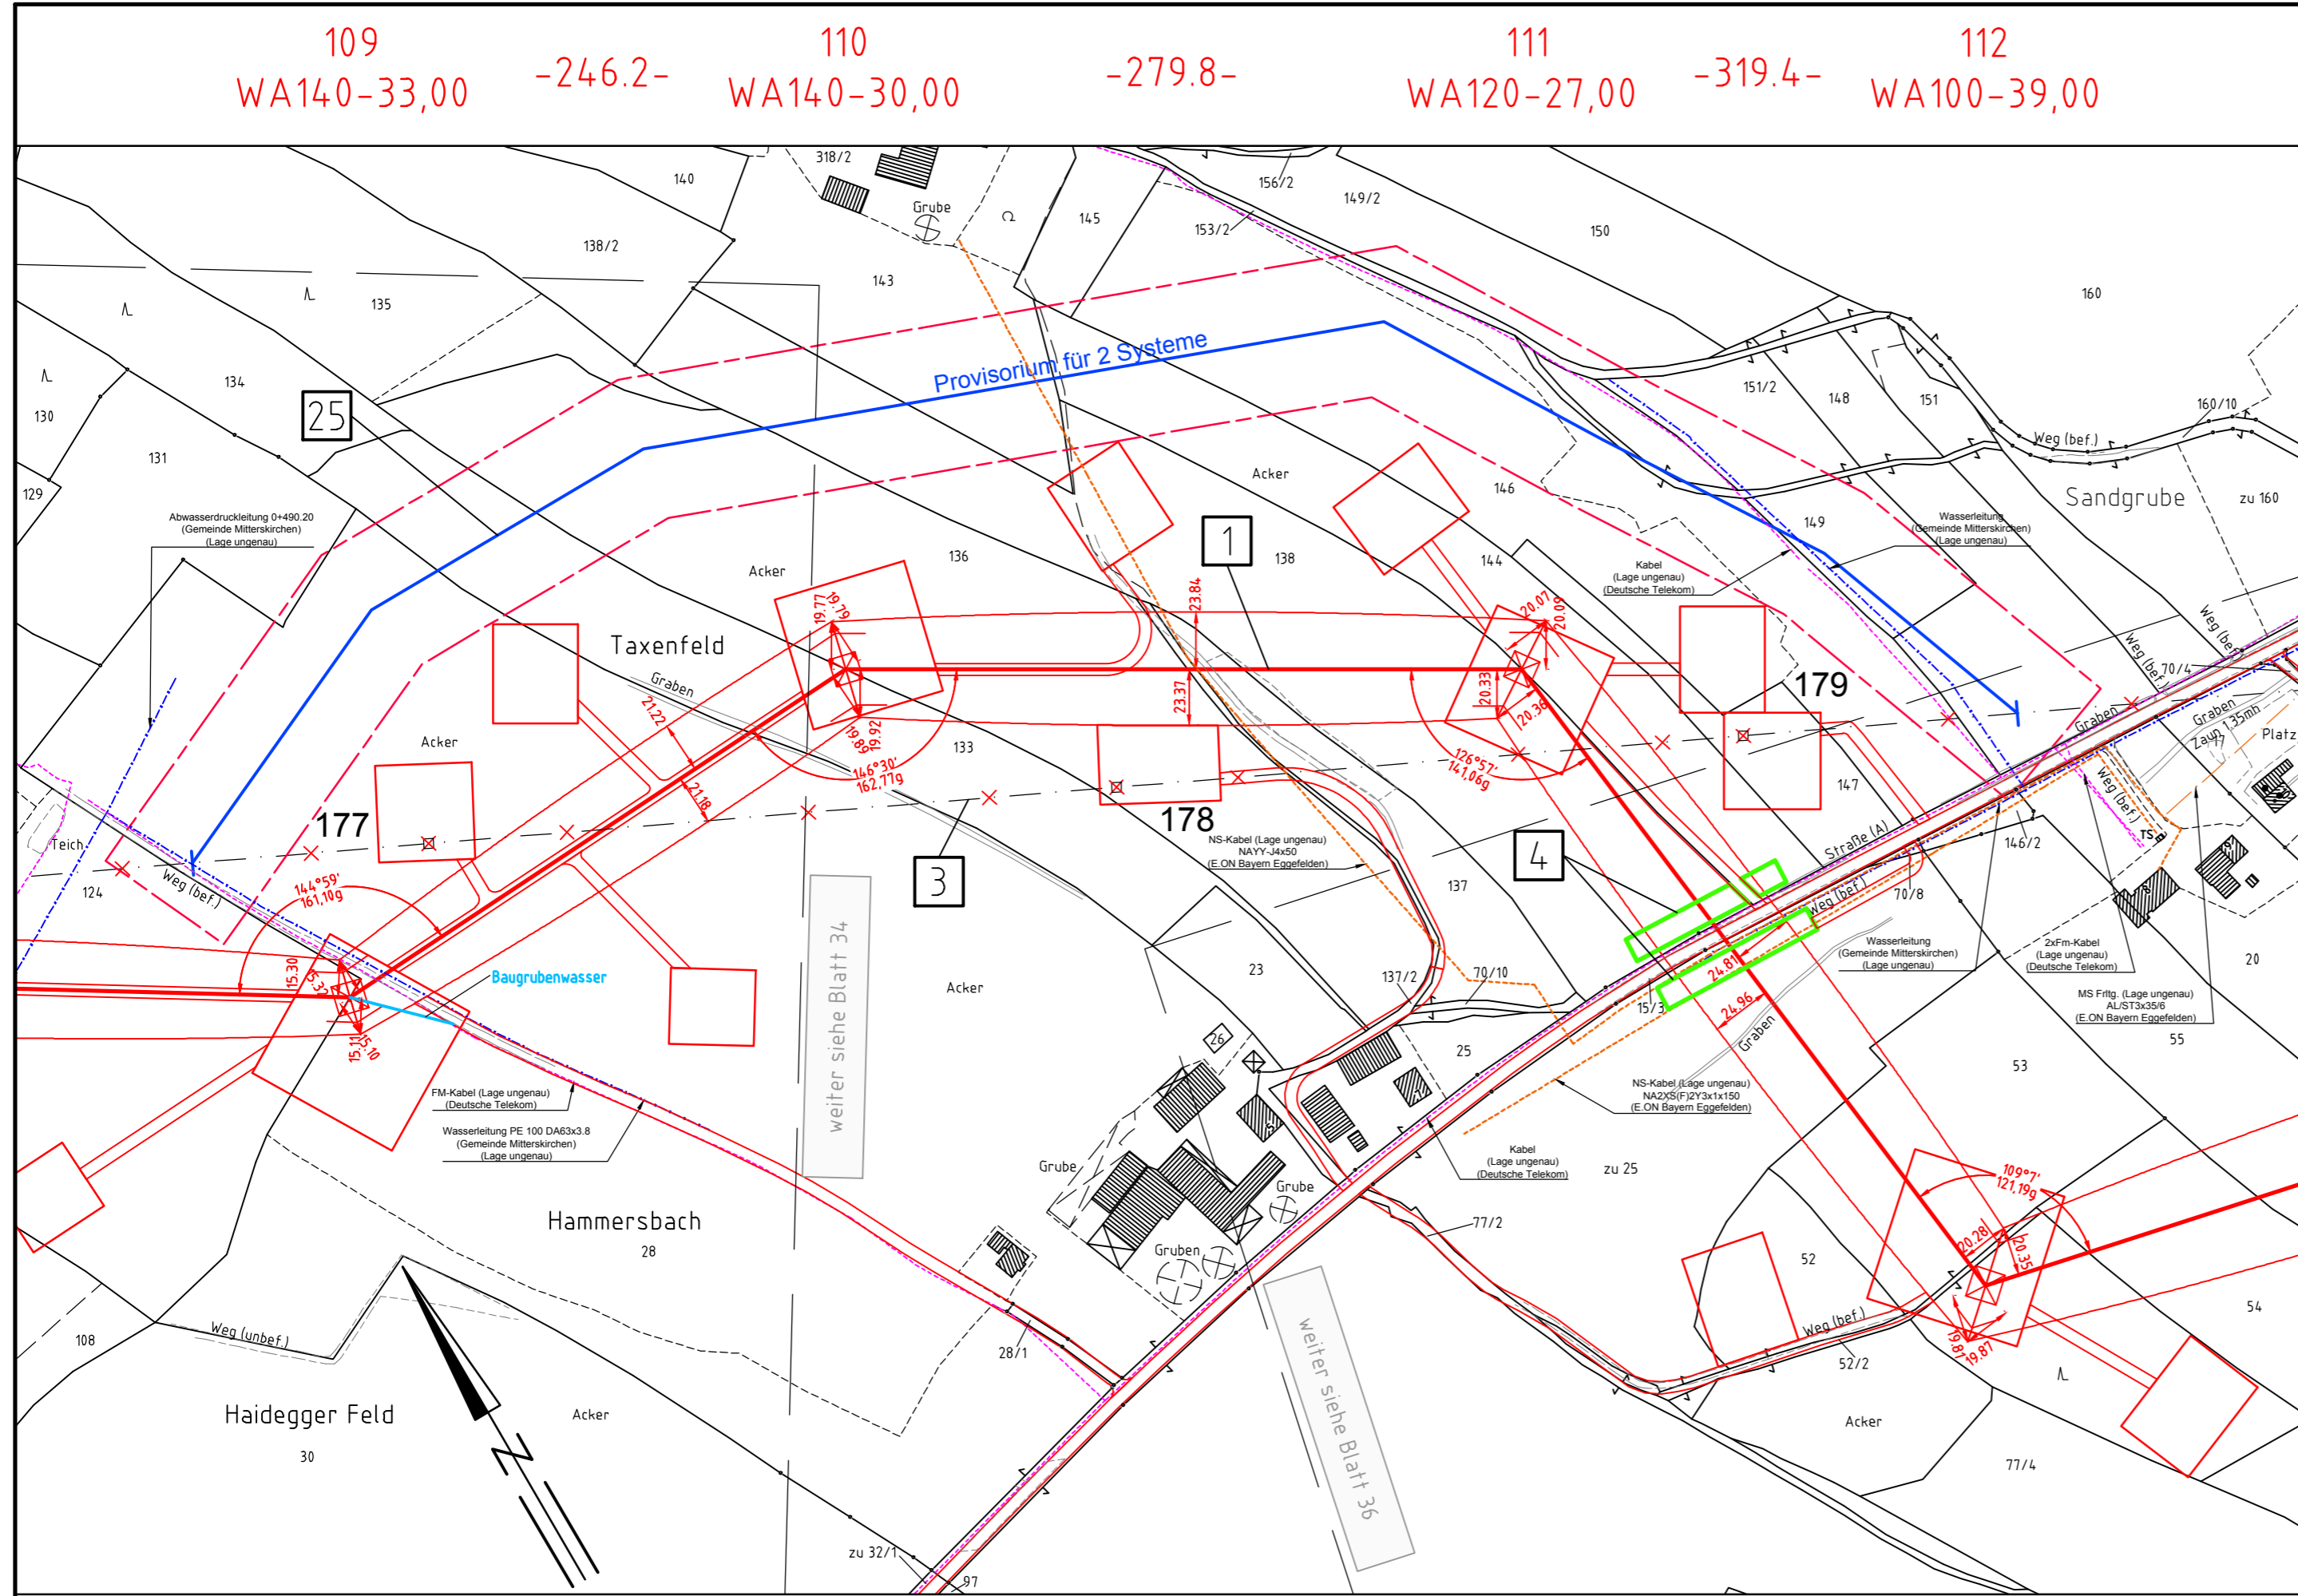

Landkreis Rottal-Inn  
Regierungsbezirk Niederbayern

Gemarkung Hammersbach  
Gemeinde Mitterskirchen

### Planfeststellungsunterlage

Aufgestellt	08.01.2018		
Bayreuth, TenneT TSO GmbH			
i.V. <i>[Signature]</i>	i.A. <i>[Signature]</i>		
	Maßstab	Einheit	
	1 : 2500	Meter	
	Datum	Name	
	Bearb. 20.12.2017	Chapman	
	Gepr. 20.12.2017	Temmeier	
	Norm		
	Servicebereich CeGIT		
Zust.	Änderung	Datum	Name Urspr.: