



380-kV-Leitung Altheim - Matzenhof
Teilabschnitt 2 : 380-kV-Ltg. Adlkofen-Matzenhof B152

Lageplan / Bauwerksplan
Mast Nr. 129 - Mast Nr. 132

- 1 380-kV-Ltg. Adlkofen - Matzenhof B152
Errichtung von Mast Nr. 121 (B116) - Mast Nr. 34 (B153)
- 4 Schutzgerüst
an Straßen und Wegen

Legende:

Masttyp	1	2								
Mastnummer	WA160-24,00	-325,0-	T1-26,00							
Länge von Mast zu Mast										
Bauwerksnummer				5						
Flurstücksnummer				37						
vorübergehende Beanspruchung										
Mastzufahrt										
Abspannmast										
Tragmast										
Rückbau										
Hoch- u. Mittelsp.-Ltg.										
Freileitungsprovisorium/ Baueinsatzkabel										

Bemaßung des Schutzbereiches in Feldmitte / am Mast

Geobasisdaten: Bayerische Vermessungsverwaltung


Grenzen:

- Land
- Kreis
- Stadt/Gem.
- Gemarkung
- Flur
- Flurstück
- Flurbereinigung

Planfeststellungsunterlage

Aufgestellt
Bayreuth,
TenneT TSO GmbH
08.01.2018
i.V. *W. Elzoc* i.A. *P.D. Jäger*

	Maßstab	1 : 2500	Einheit	Meter
	Datum	20.12.2017	Name	Chapman
	Bearb.	20.12.2017	Gepr.	20.12.2017
	Norm			
	Servicebereich	CeGIT		
Zust.	Änderung	Datum	Name	Urspr.

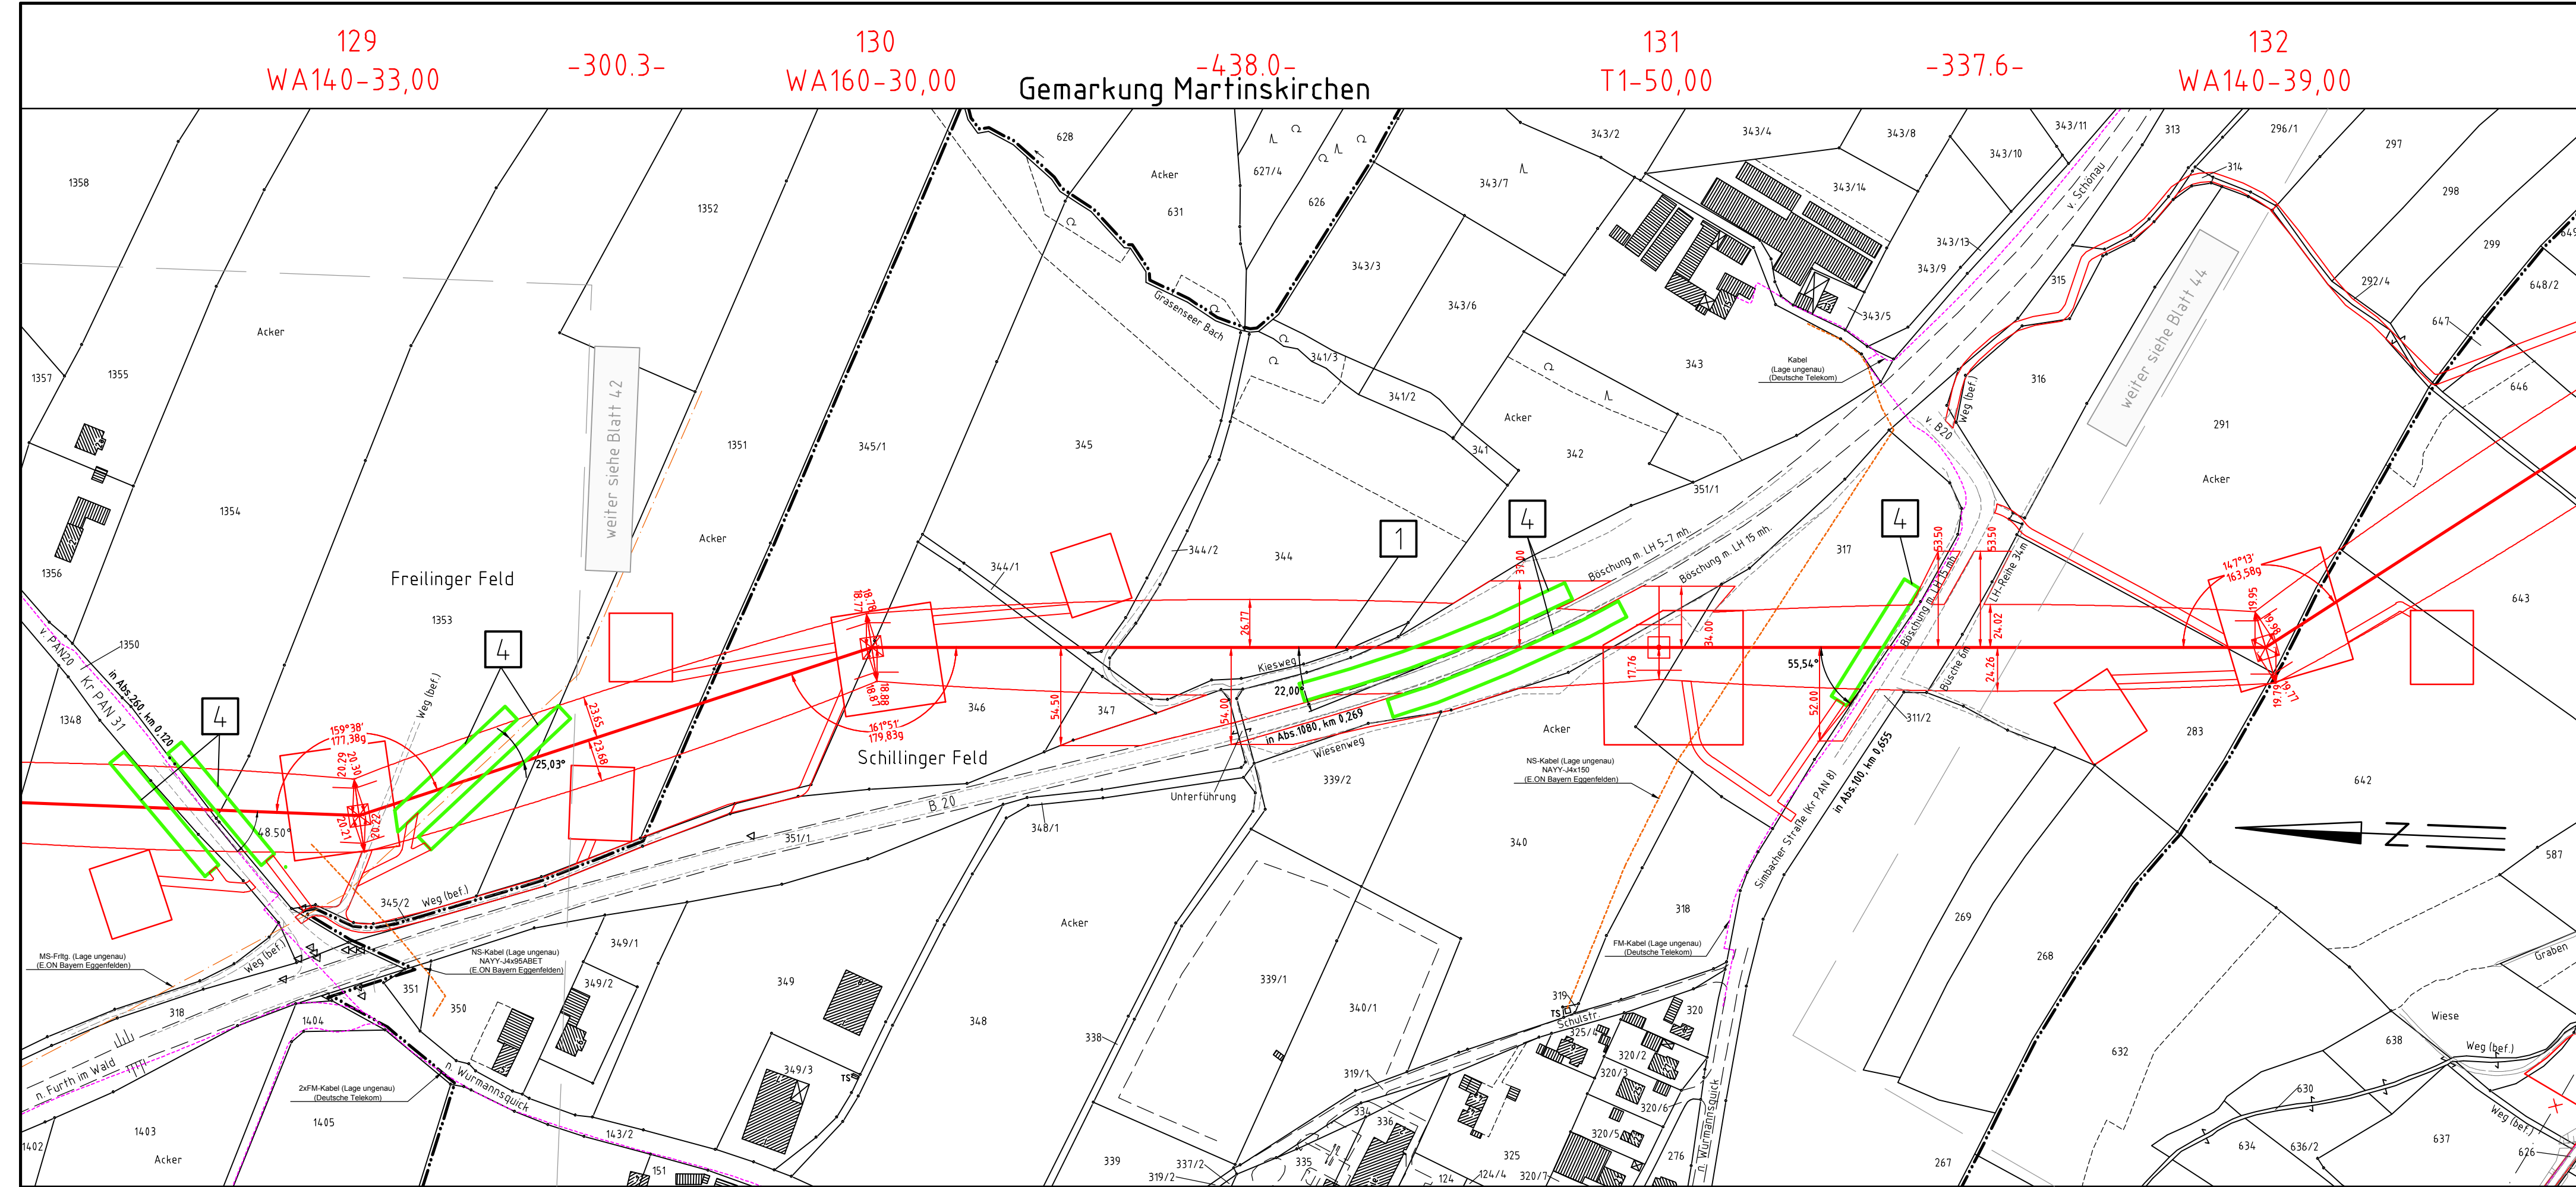

Gemeinde Wurmansquick Gemarkung Lohbruck Regierungsbezirk Niederbayern Landkreis Rottal-Inn Gemeinde Wurmansquick Gemarkung Wurmansquick Gemeinde Hickerstall