

# 380-kV-Leitung Altheim - Matzenhof

## Teilabschnitt 2 : 380-kV-Ltg. Adlkofen-Matzenhof B152

### Lageplan / Bauwerksplan

Mast Nr. 25 - Mast Nr. 29

- 1 380-kV-Ltg. Adlkofen - Matzenhof B152  
Errichtung von Mast Nr. 121 (B116) - Mast Nr. 34 (B153)
- 3 220-kV-Ltg. Altheim - Landesgrenze (St. Peter) B104  
Abbau zwischen Mast Nr. 26 und Mast Nr. 243
- 4 Schutzgerüst  
an Straßen und Wegen
- 9 220-kV-Ltg. Altheim - Landesgrenze (St. Peter) B104  
Errichtung eines Baueinsatzkabelprovisorium zwischen Mast Nr. 61 und Mast Nr. 62
- 10 220-kV-Ltg. Altheim - Landesgrenze (St. Peter) B104  
Errichtung eines Freileitungsprovisoriums / Baueinsatzkabelprovisoriums zwischen Mast Nr. 63 und Mast Nr. 68

**Legende:**

Masttyp	Mastnummer	Länge von Mast zu Mast	5	Bauwerksnummer
1	WA160-24,00	-325.0-	2	T1-26,00


**Grenzen:**

37	Flurstücksnummer	Land
	vorrübergehende Beanspruchung	Kreis
	Mastzufahrt	Stadt/Gem.
	Abspannmast	Gemarkung
	Tragmast	Flur
	Hoch- u. Mittelsp.-Ltg.	Flurstück
	Freileitungsprovisorium/ Baueinsatzkabel	Flurbereinigung

Geobasisdaten: Bayerische Vermessungsverwaltung

### Planfeststellungsunterlage

Aufgestellt:	08.01.2018
Bayreuth	
TenneT TSO GmbH	
i.V. <i>v. Elac</i>	i.A. <i>...</i>
<b>SPiE</b>	Maßstab Länge=1:2500
	Einheit Meter
	Datum
Bearb. 29.11.2017	Deindl/Heckner
Gepr. 29.11.2017	Hochholzer
	Norm
	Servicebereich CeGIT
	<b>Tennet</b> Taking power further
Zust.	Änderung
Datum	Name
Urspr.	

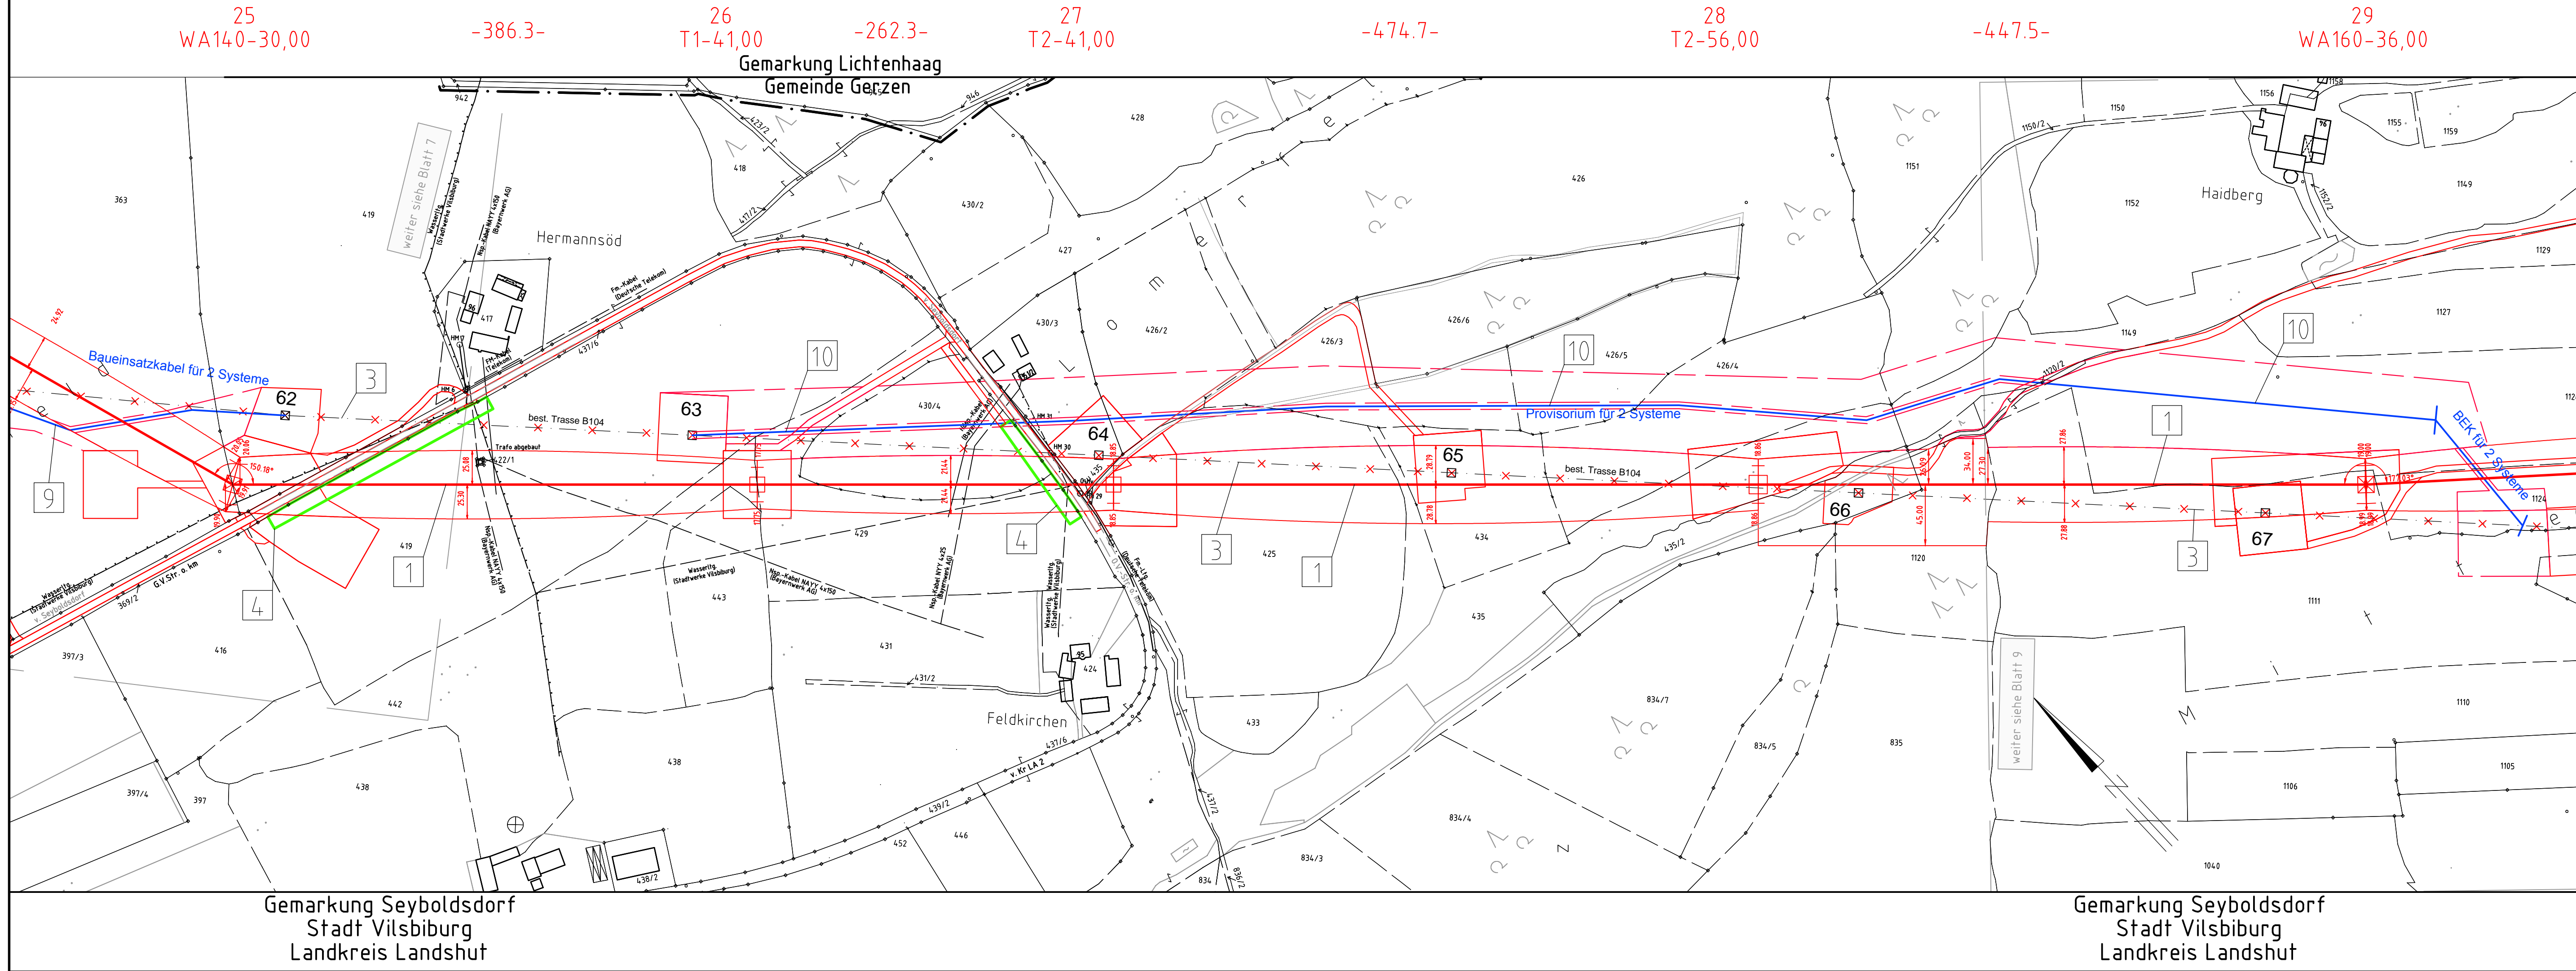

Gemarkung Seyboldsdorf  
Stadt Vilsbiburg  
Landkreis Landshut

Gemarkung Seyboldsdorf  
Stadt Vilsbiburg  
Landkreis Landshut