
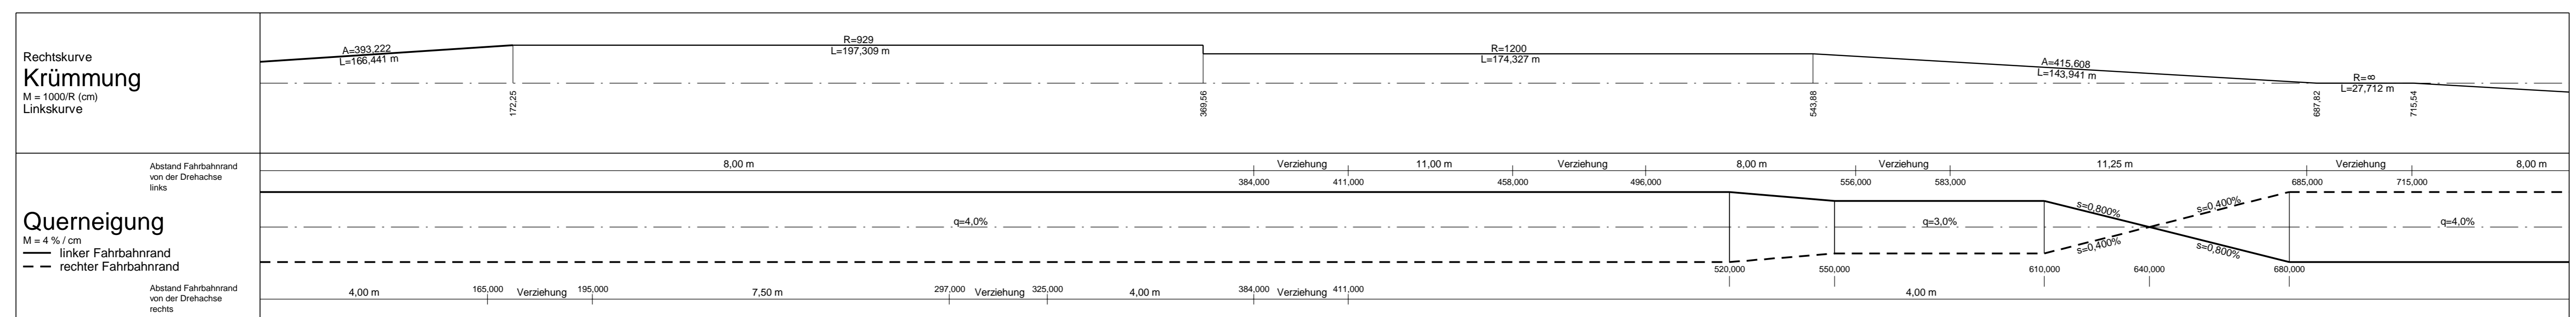
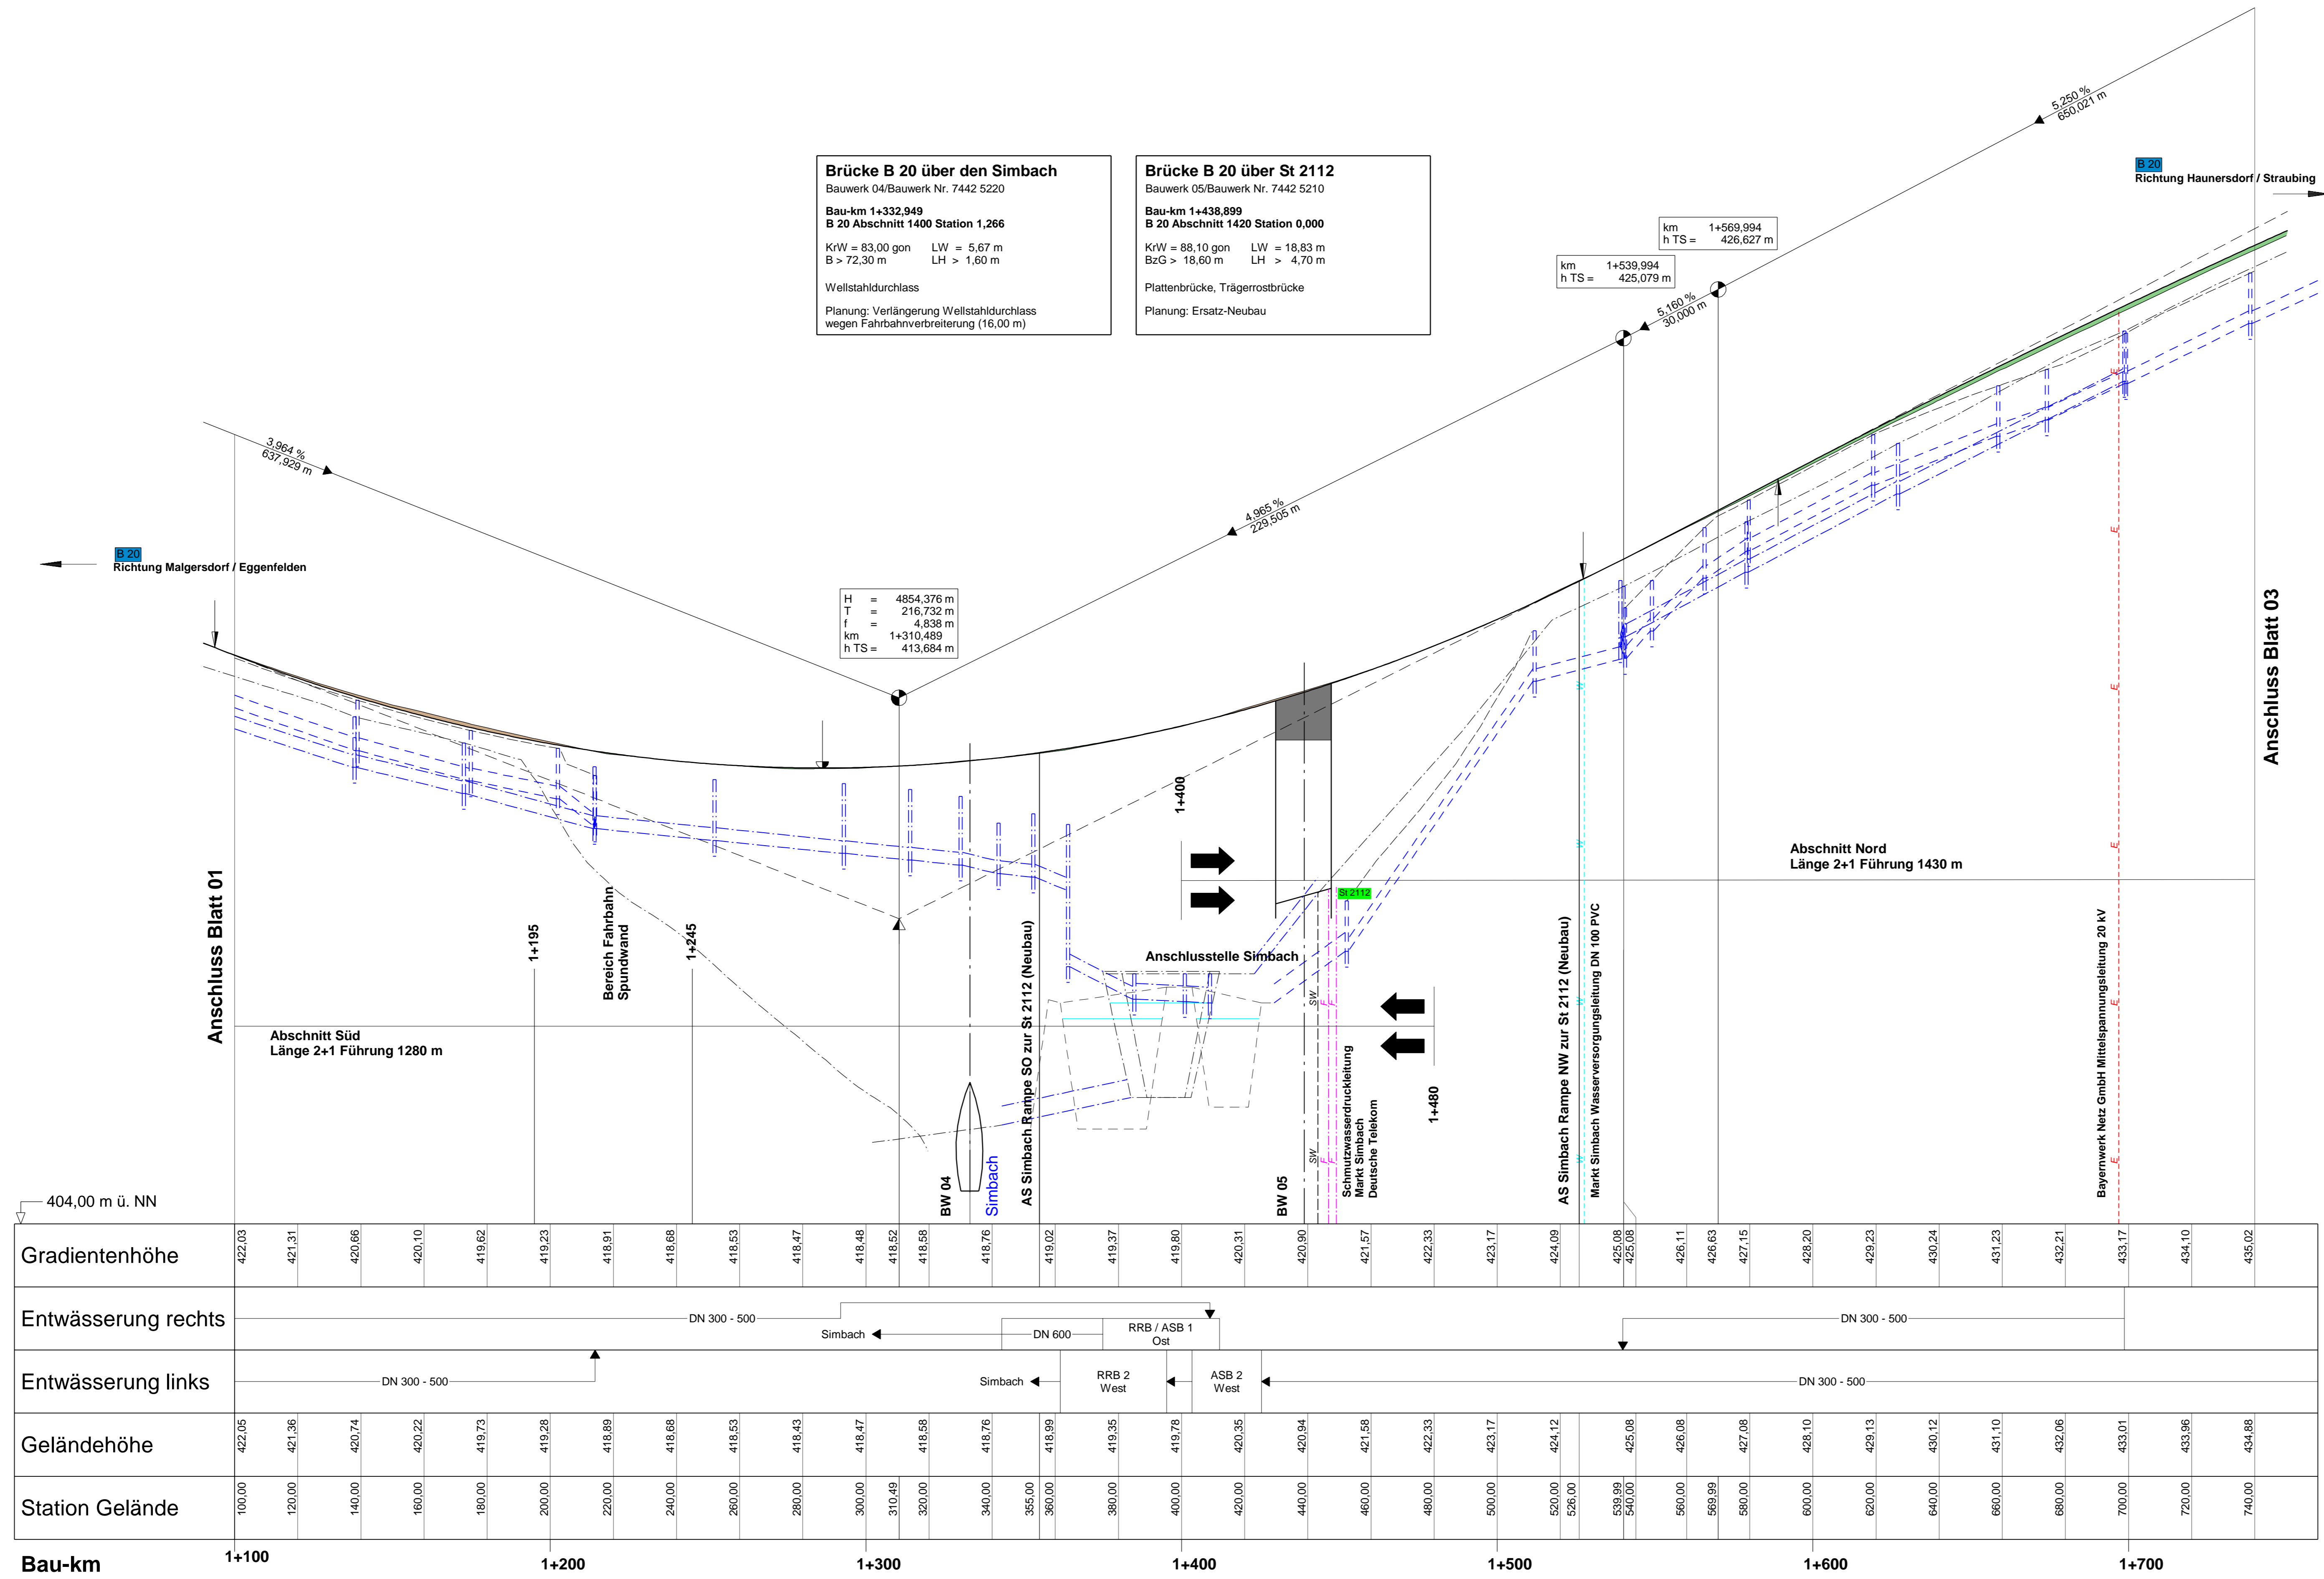


**Zeichenerklärung**

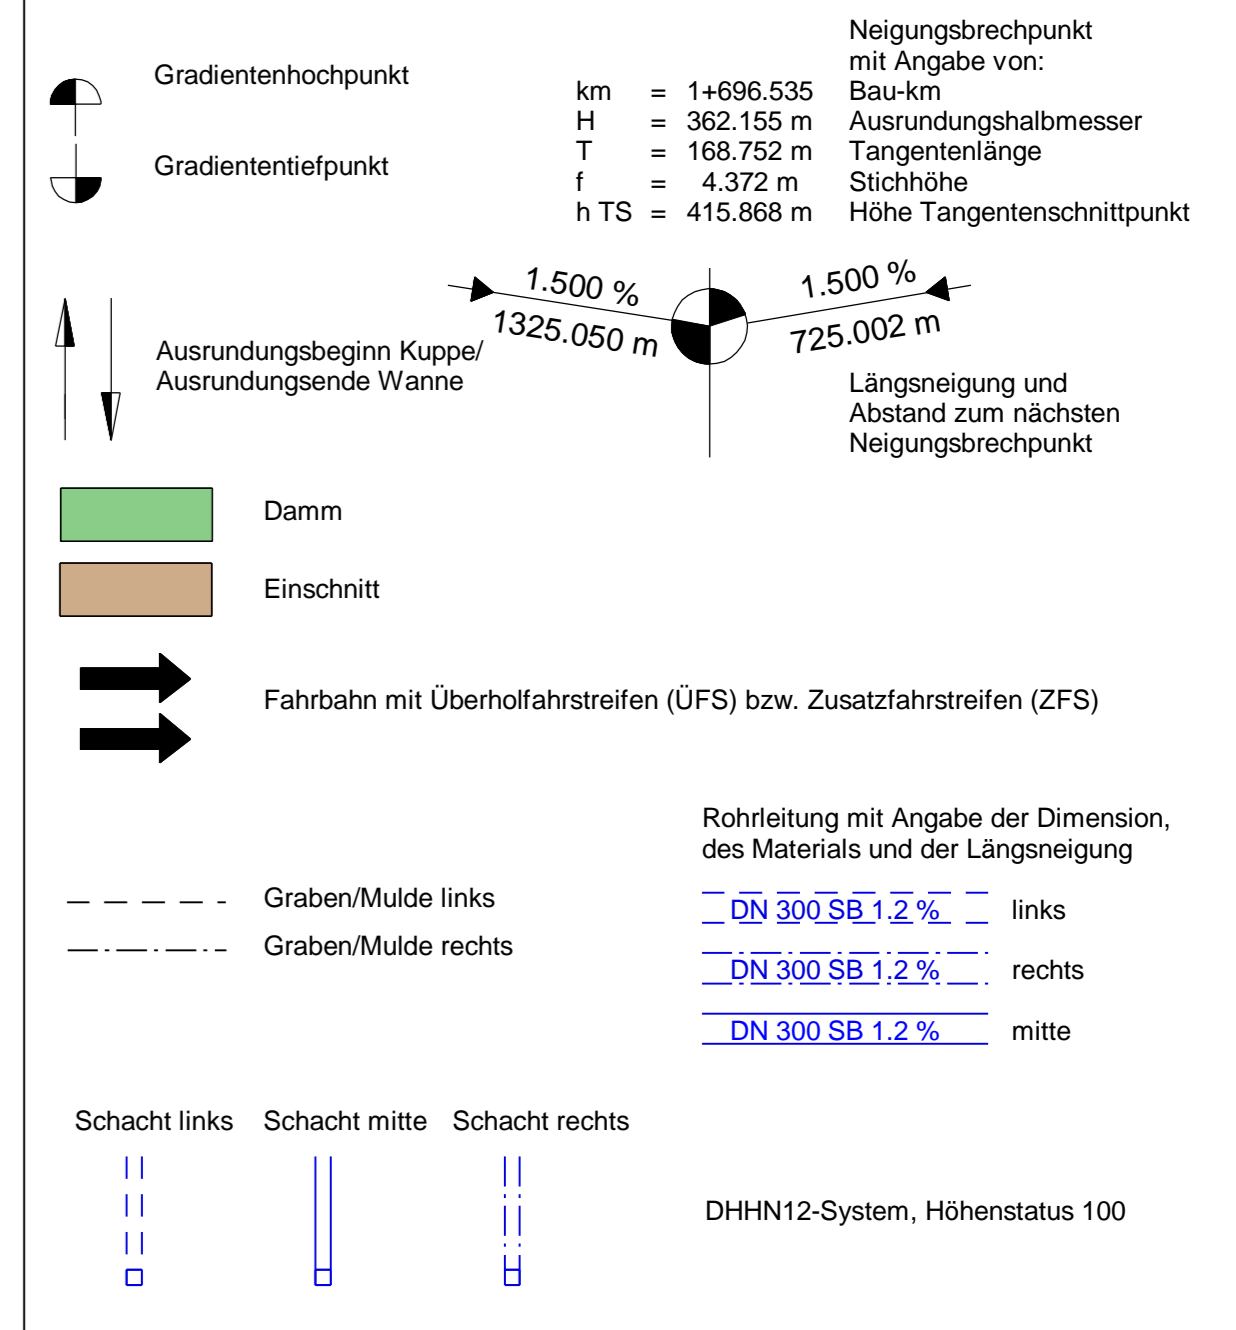

1 2 3

Staatliches Bauamt Landshut  
 Inne Regensburger Str. 7 - 8  
 84034 Landshut  
 Tel.: 0871/9254-001, Fax: 0871/9254-158, www.s-baun.bayern.de

bearbeitet: 01/2021 Rohleder  
 gezeichnet: 01/2021 Maß/Stralßb  
 geprüft: 01/2021 Kuffer  
 PISP Nr.: 8415\_A8880002.00.03.10  
 Projekt: B20\_Ausbau\_Simbach\_3\_Fahrbahnen\_F1E

Nr.	Art der Änderung	Datum	Zeichen
-----	------------------	-------	---------

**Feststellungsentwurf**

Straßenbauverwaltung Freistaat Bayern  
 Staatliches Bauamt Landshut  
 Straße / Abschn.-Nr. / Station: B20/1400/0,010 bis B20/1420/2,486  
 PROJIS-Nr.: --

Unterlage / Blatt-Nr.: 6 / 2  
 Höhenplan  
 B 20  
 Maßstab: 1 : 1000 / 100

B 20 Eggenfelden - Straubing  
 Ausbau 2+1 bei Simbach  
 Bau-km 0+475 bis 3+910 Abschnitt 1400 Station 0,010 bis Abschnitt 1420 Station 2,486

aufgestellt:  
 Staatliches Bauamt Landshut  
 Bayerischer Baufachreferent  
 Landshut, den 10.02.2021