



# Regelquerschnitt B20 RQ 11,5+ nach RAL

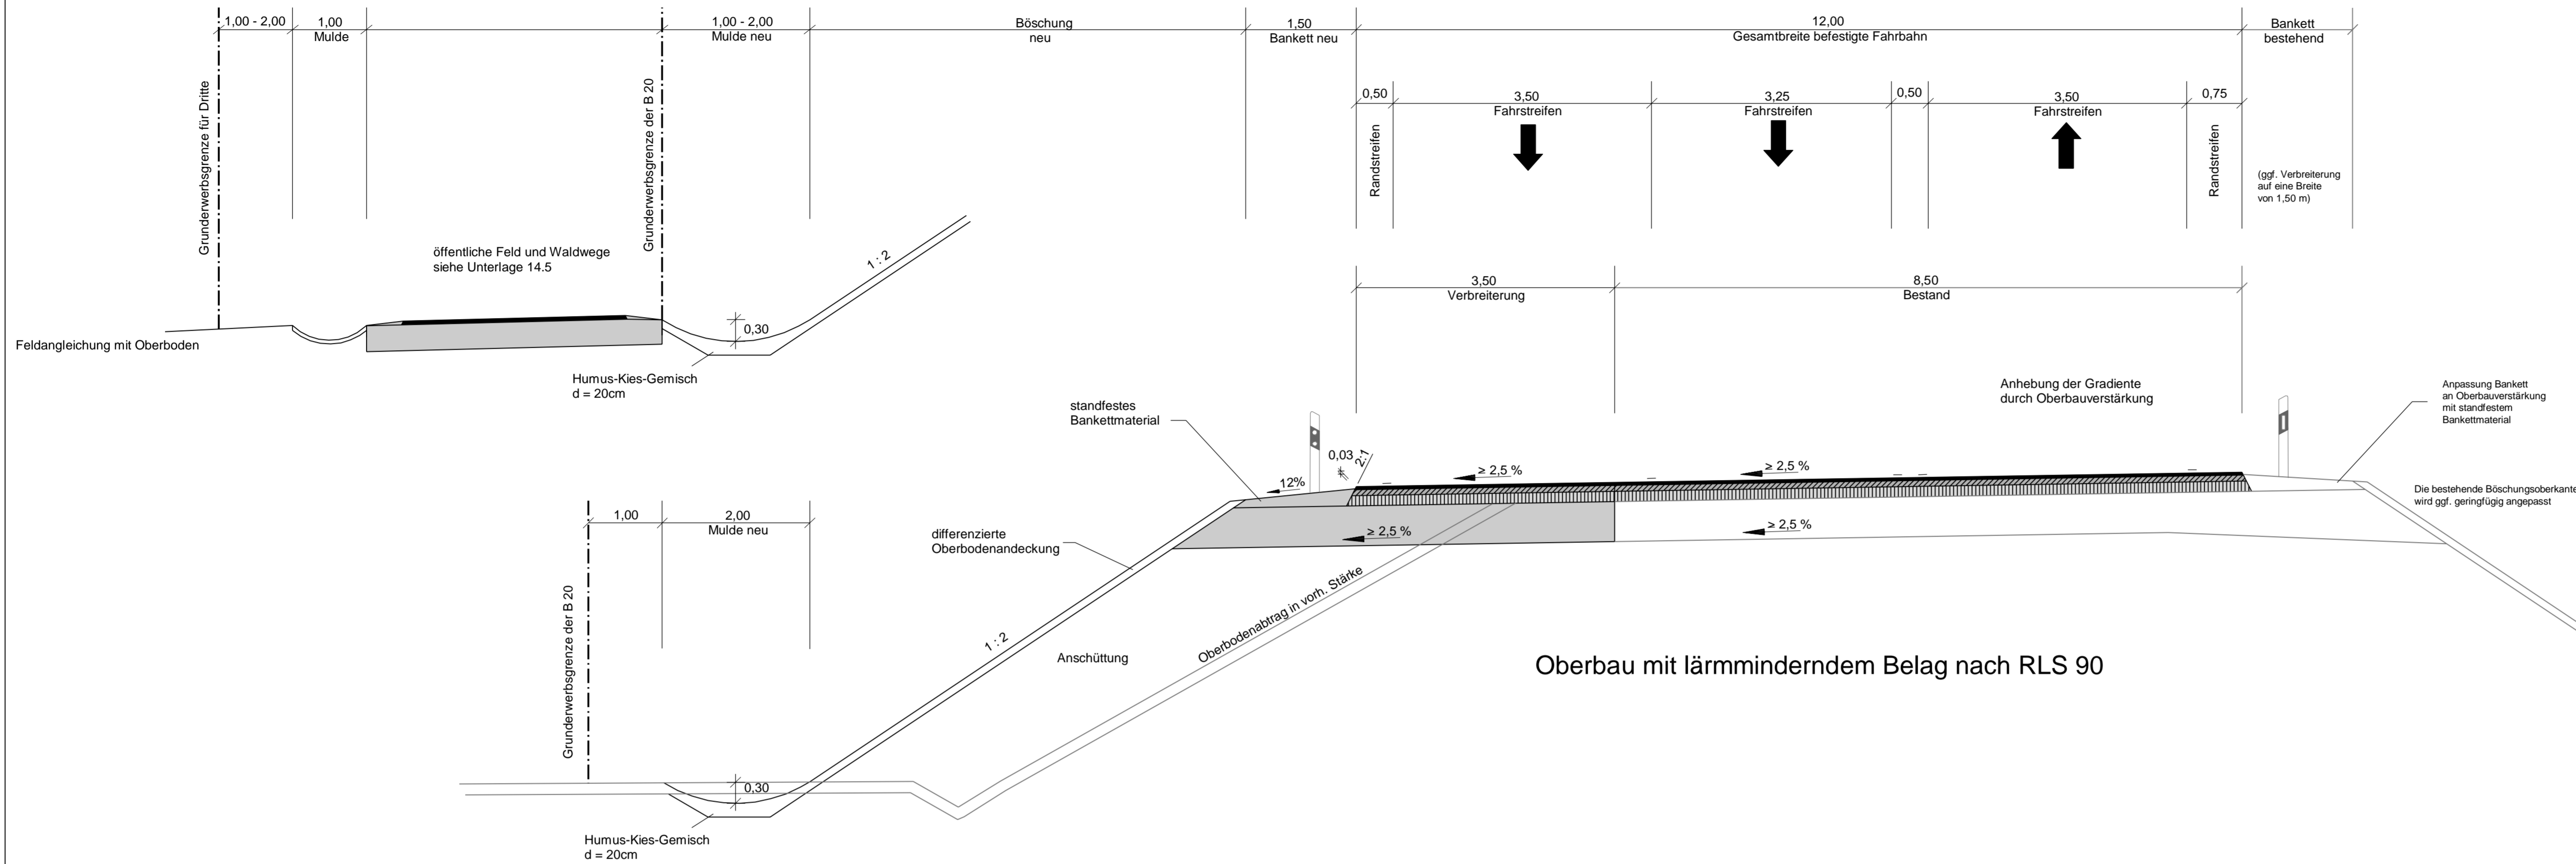

Oberbau mit lärminderndem Belag nach RLS 90

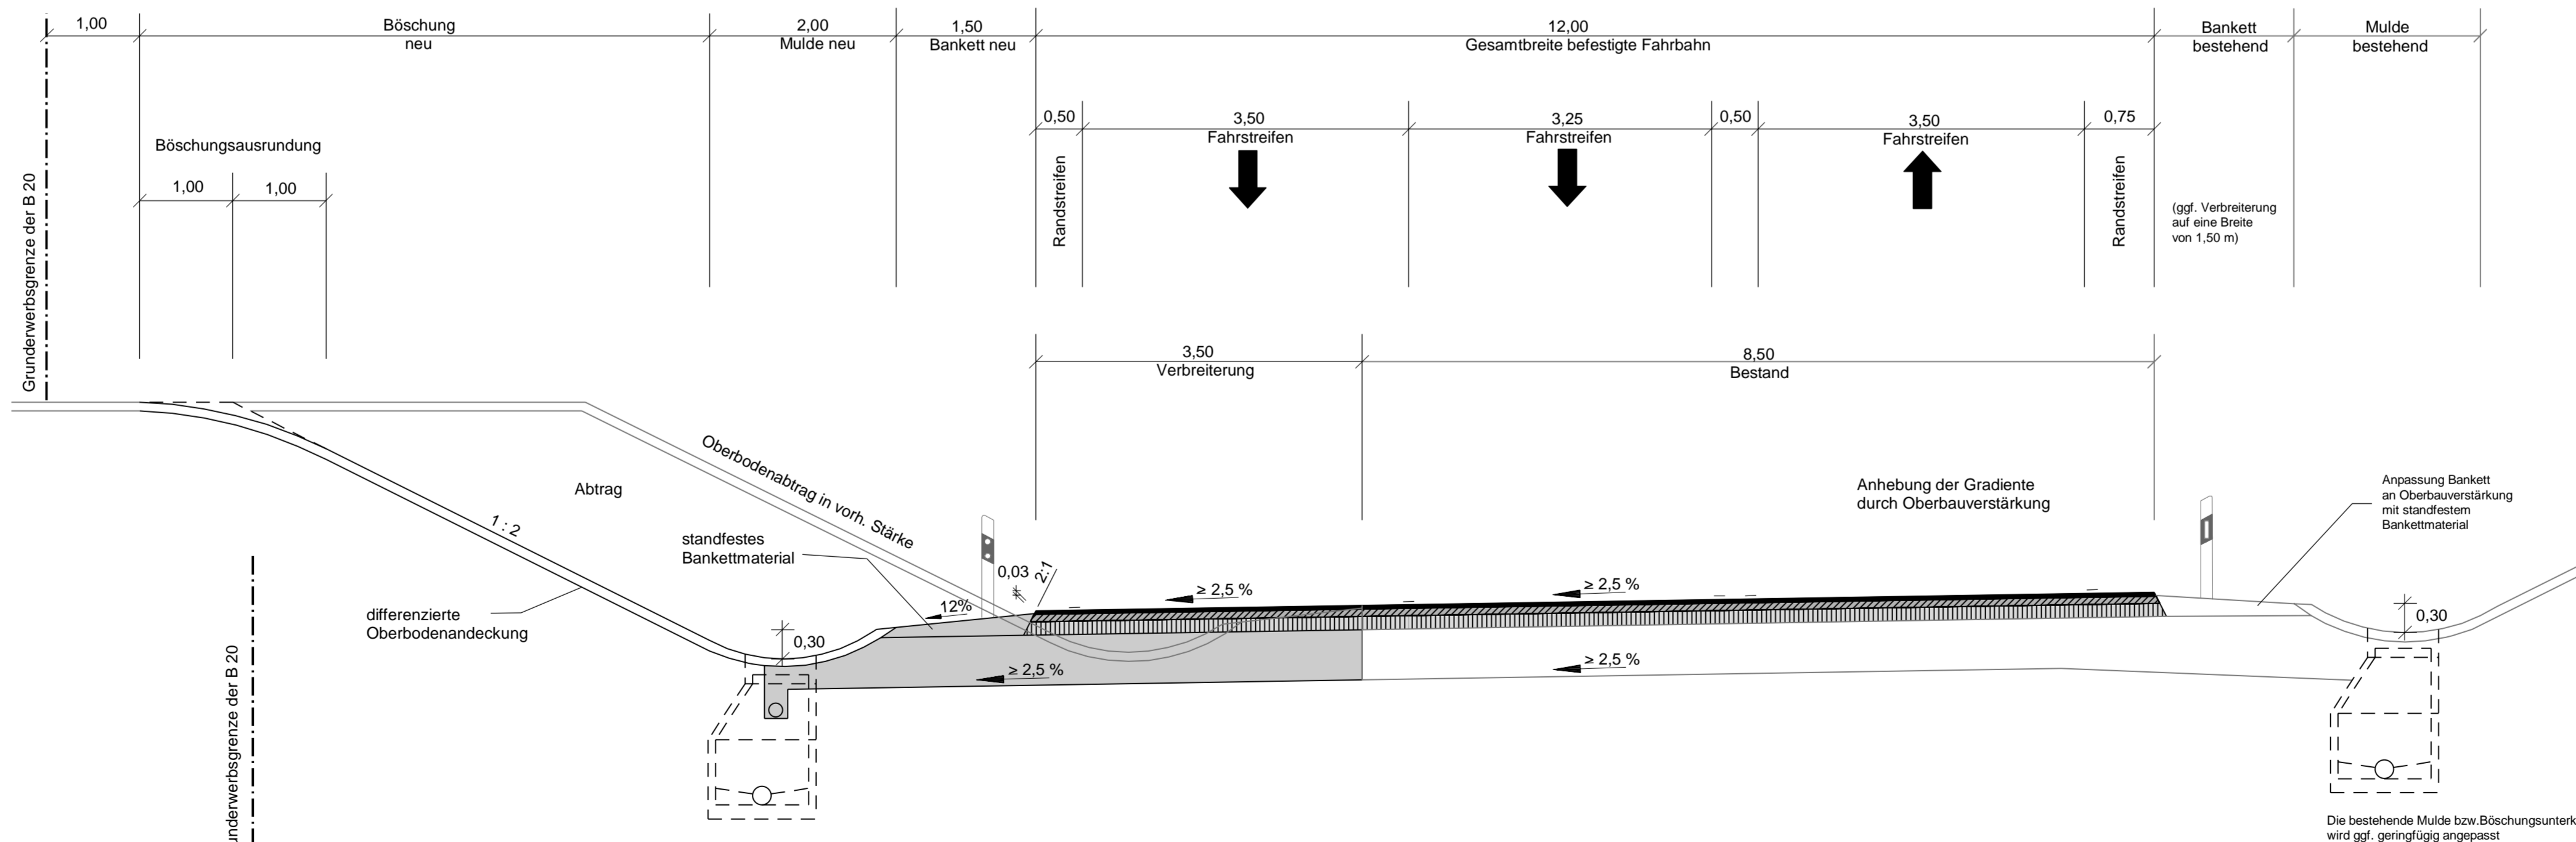

Oberbau mit lärminderndem Belag nach RLS 90

<b>Staatliches Bauamt Landshut</b> Innere Regensburger Str. 7 - 8 84034 Landshut Tel.: 0871/9254-001, Fax: 0871/9254-158, www.stbala.bayern.de		bearbeitet: 01/2021 Rohleder
		gezeichnet: 01/2021 Müll/Strab
		geprüft: 01/2021 Kuffer
		PSP Nr.: B215 ABBB0002.00.E0.10 Projekt: B20_Ausbau_Simbach_3_Fahrstreifen_FE

Nr.	Art der Änderung	Datum	Zeichen


## Feststellungsentwurf

Straßenbauverwaltung Freistaat Bayern <b>Staatliches Bauamt Landshut</b> Straße / Abschn.-Nr. / Station: B20/ 1400 / 0,010 bis B20 / 1420 / 2,486 PROJIS-Nr.: --	Unterlage / Blatt-Nr.: 14 / 1 <b>Regelquerschnitt B 20</b> Maßstab: 1 : 50
---	--

**B 20 Eggenfelden - Straubing  
Ausbau 2+1 bei Simbach**

Bau-km 0+075 bis 3+910 Abschnitt 1400 Station 0,010 bis Abschnitt 1420 Station 2,486

aufgestellt:  
Staatliches Bauamt Landshut

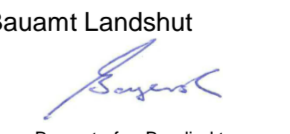  
 Bayerischer Bauamtsleiter  
 Landshut, den 10.02.2021