



Zeichenerklärung	
	Damm
	Einschnitt
	Lärmschutzwahl
	Irritationsschutzwand
	mHGW = Grundwassergleichen "Pockinger Heide" + 1m bei Mittelwasserstand
	Tangentenschnittpunkt mit Steigungsangaben Gradiente
	Hoch- bzw. Tiefpunkt
	Gradiente
	bestehendes Gelände bestehende Fahrbahn

K 28/1
Überführung eines öffentlichen Feld- und Waldweges mit begleitendem Pflanzstreifen

Bau-km = 28 + 555,989
 B.zw.Gel. = 15,60 m
 LW = 45,00 m
 LH = 4,70 m
 Kr.α = 98,744 gon

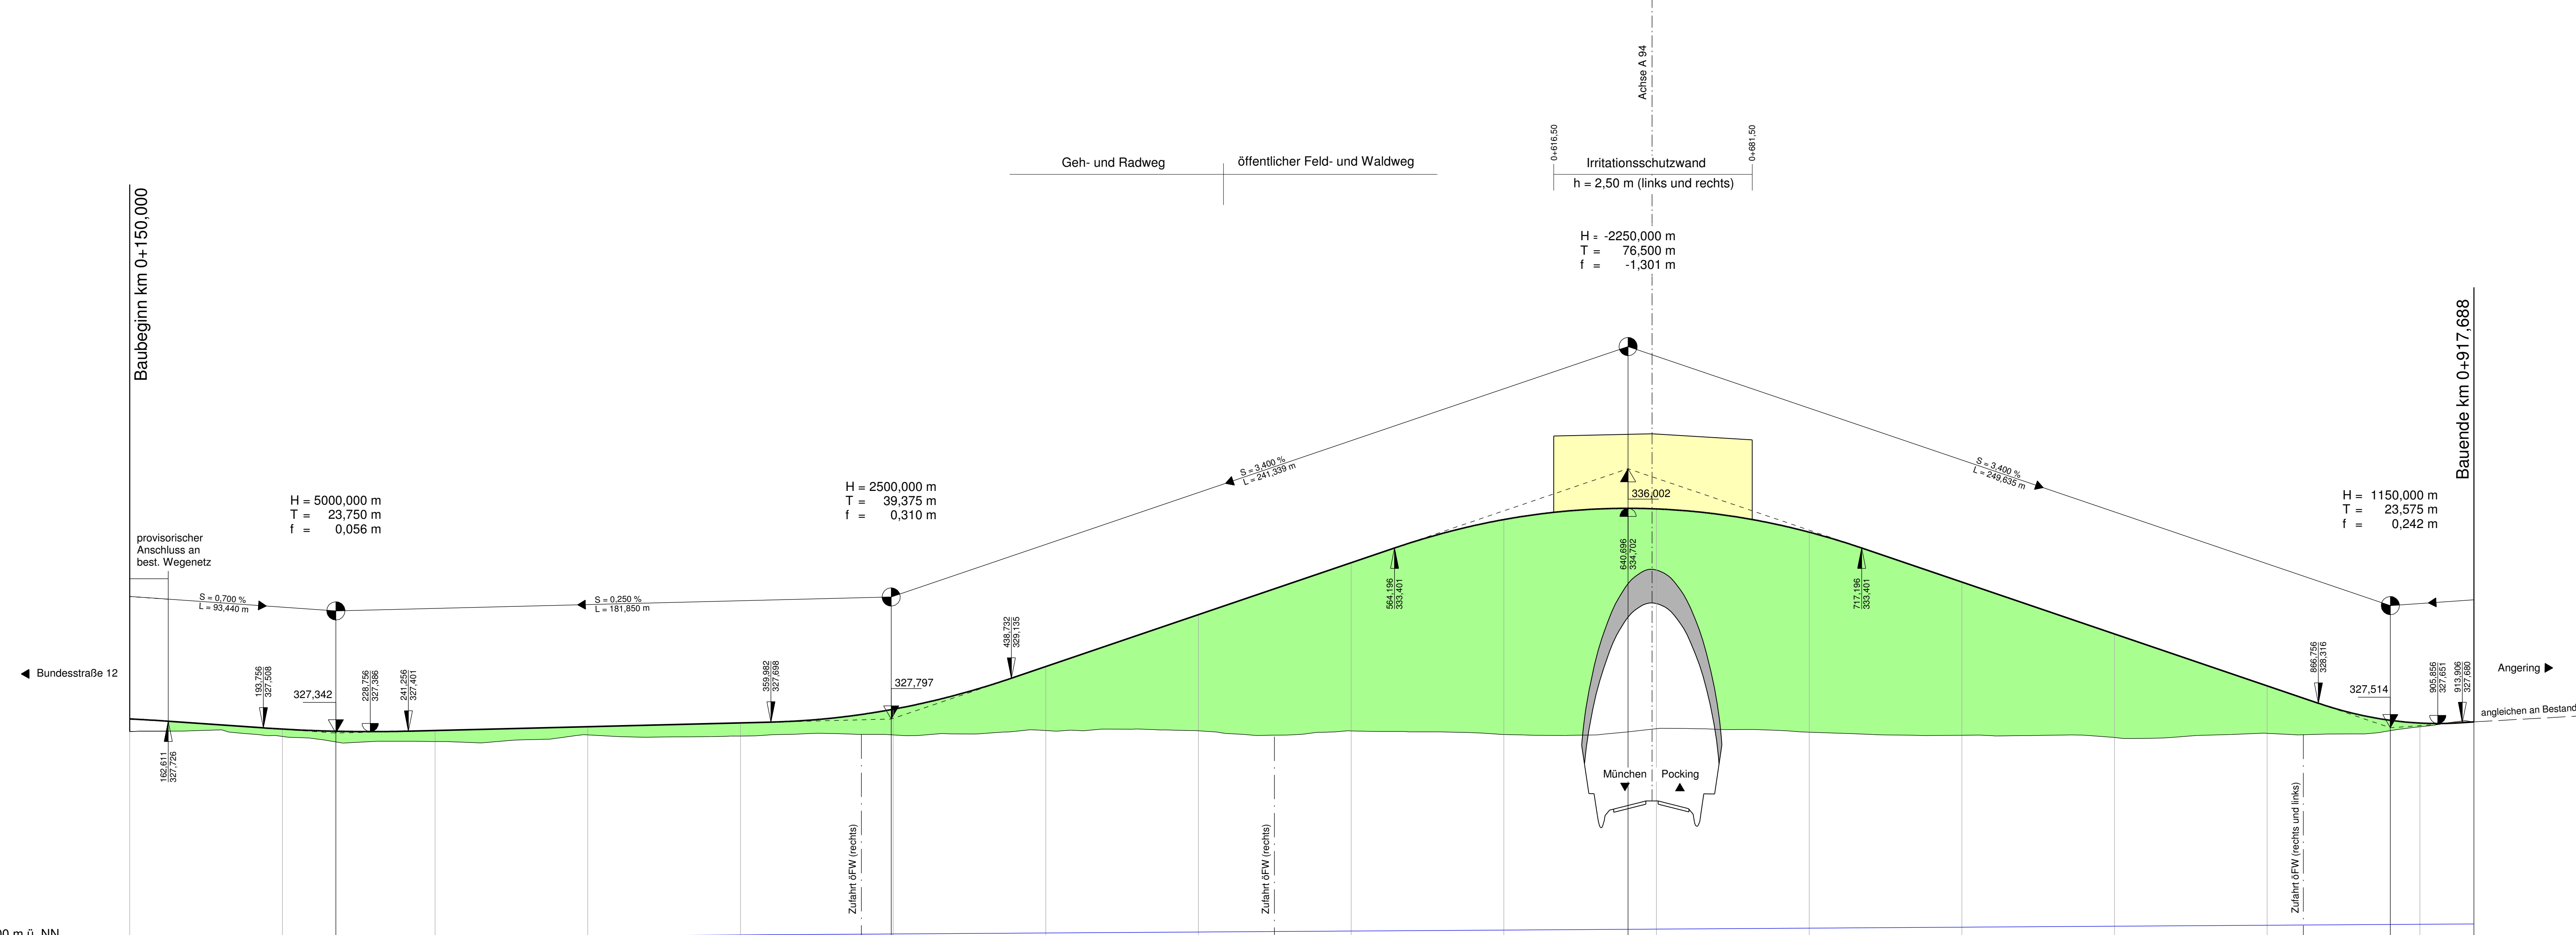


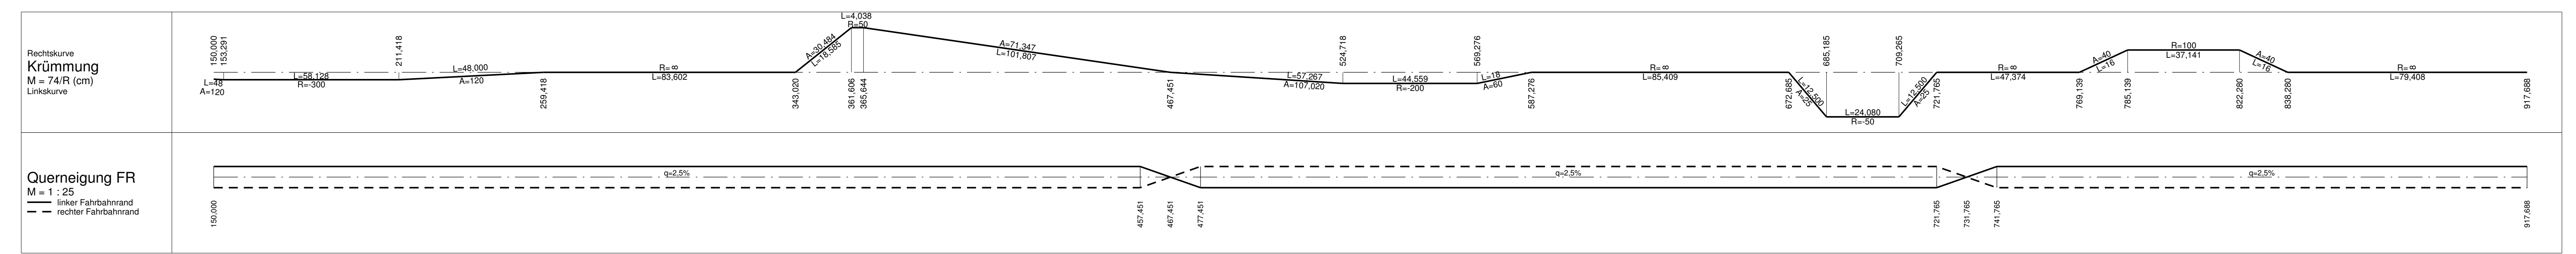

1. Tektur vom 10.03.2016
 zu den Planfeststellungsunterlagen
 vom 31.05.2012

Aufgestellt: München, den 10.03.2016
 Peiker, Ltd. Baudirektor
 Abteilung 4

Nr.	Art der Änderung	Datum	Name

Freistaat Bayern Autobahndirektion Südbayern <small>Sodatenstraße 7-11, 80333 München, Tel. 089 54502-0, Fax 089 54502-200, E-Mail: poststelle@abdbayern.de</small>		Unterlage: 8 Blatt Nr.: 10T Datum: Zeichen:
Planfeststellung A 94 München - Pocking (A 3) Neubau Kirchham - Pocking Bau-km 26+275 bis Bau-km 38+600 Maßstab 1 : 1000/100	bearbeitet: gezeichnet: aufgestellt: Sachgebiet 41 geprüft: Abteilung 4 Mai 12 Mai 12 Mai 12 Hirsch/Wachinger Dr. Wechster Kamischke Peiker	Höhenplan K 28/1 Überführung eines öFW mit begleitendem Pflanzstreifen Festgestellt gem. § 17 FStrG durch Beschluss vom 18. 07. 13 Nr. 30-4354-11-17/A 34 Regierung von Niederbayern Landshut, 18. 07. 13 goz. Dr. Forster Regierungsdirektorin
Aufgestellt: München, 31.05.2012 Autobahndirektion Südbayern Lichtenwald, Präsident	Aufgestellt: München, den 10.03.2016 Peiker, Ltd. Baudirektor Abteilung 4	Projekt: Date: <small>Geobasisdaten: © Bayerische Vermessungsverwaltung (Darstellung der Punkte als Eigenumschweiss nicht geeignet)</small> <small>Postdatum: 25.02.2016</small>