

### Zeichenerklärung

Tangentenschnittpunkt mit Steigungsangaben Gradiente

**Die Steigungen sind 10-fach überhöht dargestellt!**

Hoch- bzw. Tiefpunkt

Gradiente

bestehendes Gelände bestehende Fahrbahn

Damm

Einschnitt

Lärmschutzwall


Irritationsschutzwand

mHW = Grundwassergleichen 'Pockinger Heide' + 1m bei Mittelwasserstand


**K 227**  
 Unterführung der neuen Kreisstraße  
 Betr.-km = 623,317835  
 B.zw.Gel. = 51,60 m  
 LW L = 12,00 m  
 LH >= 4,70 m  
 Krz = 82,988 gon

**K 37/2**  
 Brücke A 94 über A 3  
 Bau-km (A 94) = 37 + 602,883  
 Betr.-km (A 3) = 623,661,791  
 B.zw.Gel. = 42,00 m  
 LW L = 58,00 m  
 LH = 4,70 m  
 Krz = 88,540 gon

**K 229**  
 Überführung der GVS Gewerbepark Königswiese - Atham  
 Betr.-km = 623,966942  
 B.zw.Gel. = 10,60 m  
 LW L = 58,00 m  
 LH = 4,70 m  
 Krz = 92,755 gon

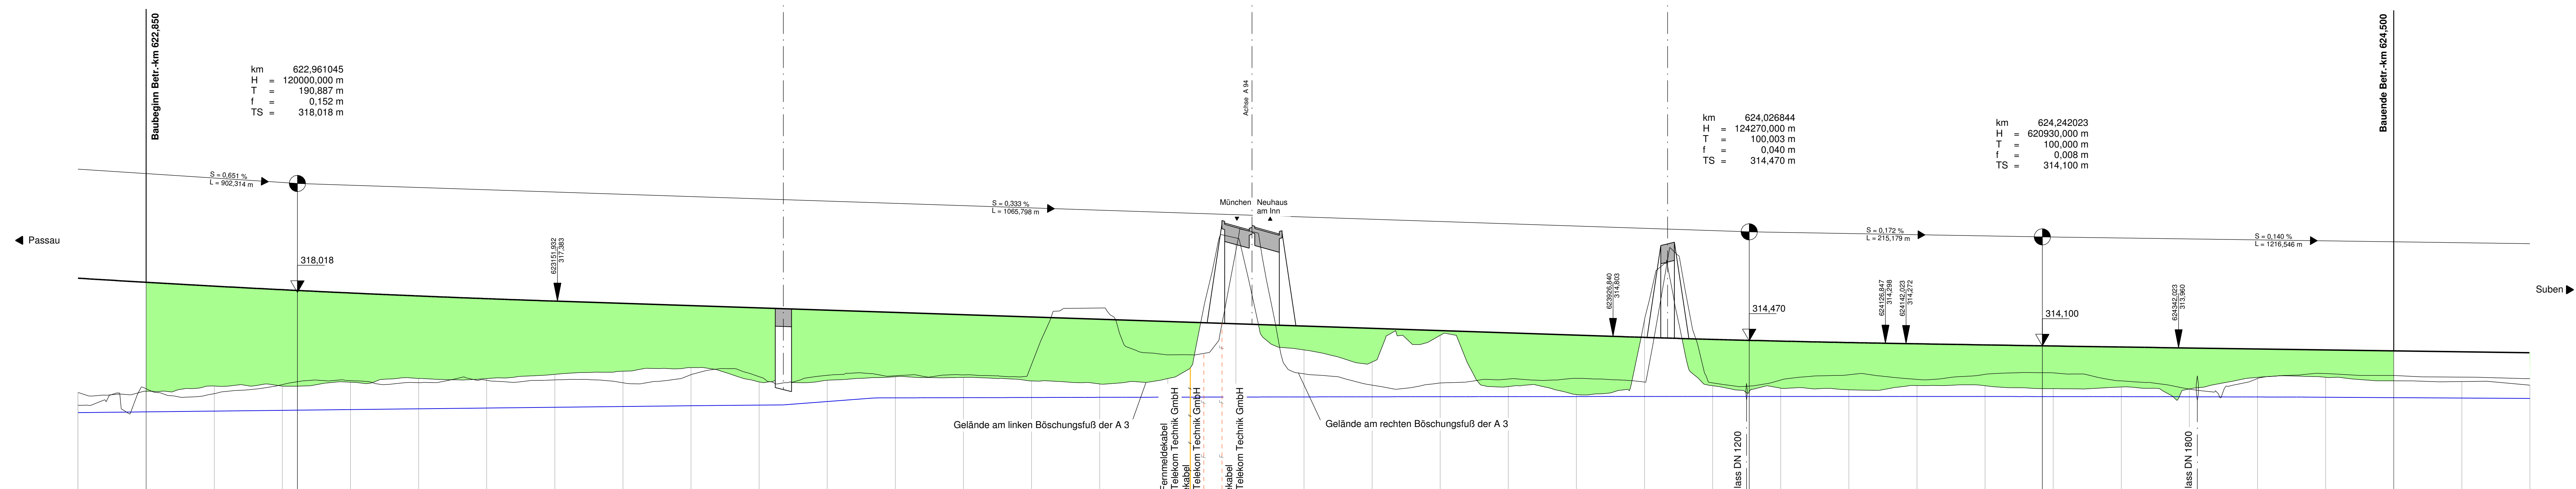


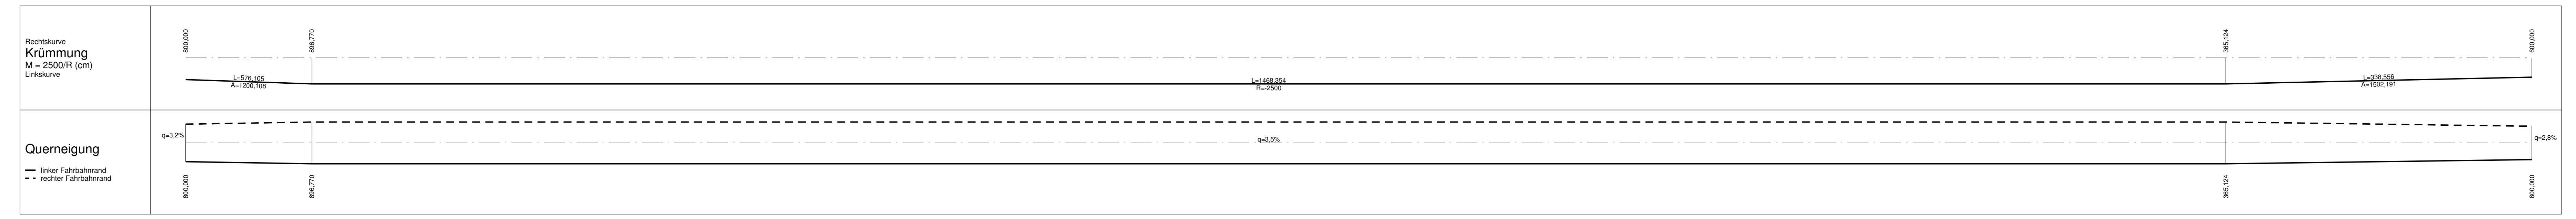

**1. Tektur vom 10.03.2016**  
 zu den Planfeststellungsunterlagen vom 31.05.2012

Aufgestellt: München, den 10.03.2016  
 Peiker, Lisa, Baudirektor  
 Abteilung 4

Nr.	Art der Änderung	Datum	Name

Freistaat Bayern  
 Autobahndirektion Südbayern

**Planfeststellung**  
**A 94 München - Pocking (A 3)**  
**Neubau Kirchham - Pocking**  
 Bau-km 26+275 bis Bau-km 38+600

Unterlage 8  
 Blatt Nr. 39T  
 Datum                    Zeichen

bearbeitet	gezeichnet	Ma 12	HirschWächinger
aufgestellt	Referat 412	Ma 12	Dr. Wechsler
geprüft	Sachgebiet 41	Ma 12	Kamischke
geprüft	Abteilung 4	Ma 12	Peiker

**Höhenplan**  
 BAB A 3  
 Maßstab 1 : 2000/200

Aufgestellt: München, 31.05.2012  
 Autobahndirektion Südbayern  
 Lichtenwald, Präsident

Festgestellt gem. § 17 FStG durch Beschluss vom 18.07.18 Nr. 30-4354-N-17/A 94  
 Regierung von Niederbayern  
 Landshut, 18.07.18

gez.  
 Dr. Förster  
 Regierungsdirektorin

Projekt:                    Datum:  
 Gezeichnet: © Bayerische Vermessungsverwaltung (Überholung der Pläne als Eigentumsnachweis nicht gelistet)  
 Planjahr: 25.02.2016